



「はやぶき」の規格

型式	働き幅	縦ハゼピッチ
130型	130mm	408mm
150型	150mm	408mm
175型	175mm	408mm
182型	182mm	408mm
227型	227mm	408mm
250型	251mm	408mm

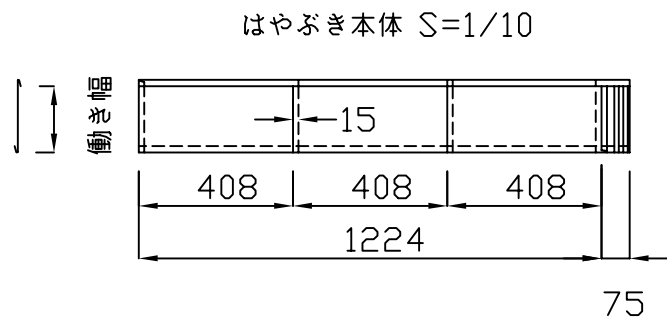

ゴムアス防水シート ガムスターT-250
t=2.0 (片面粘着タイプ)

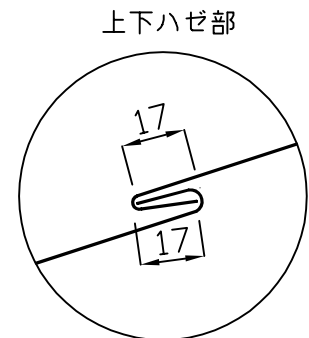

はやぶき本体 (山内金属)

吊子@204

耐水合板 t=12以上

野地ハイロービスφ4.6×25
またはステンレススクリュー釘2.6φ×25以上

垂木

軒樋


唐草30

折下げ一文字


折り下げ唐草

折り下げ唐草方式

備考	名称 はやぶき	図面名 木造軒先部詳細図	縮尺 1:2	製図	検図	日付 R4.1.20	山内金属株式会社	No. C1-1 64
----	------------	-----------------	-----------	----	----	---------------	----------	----------------

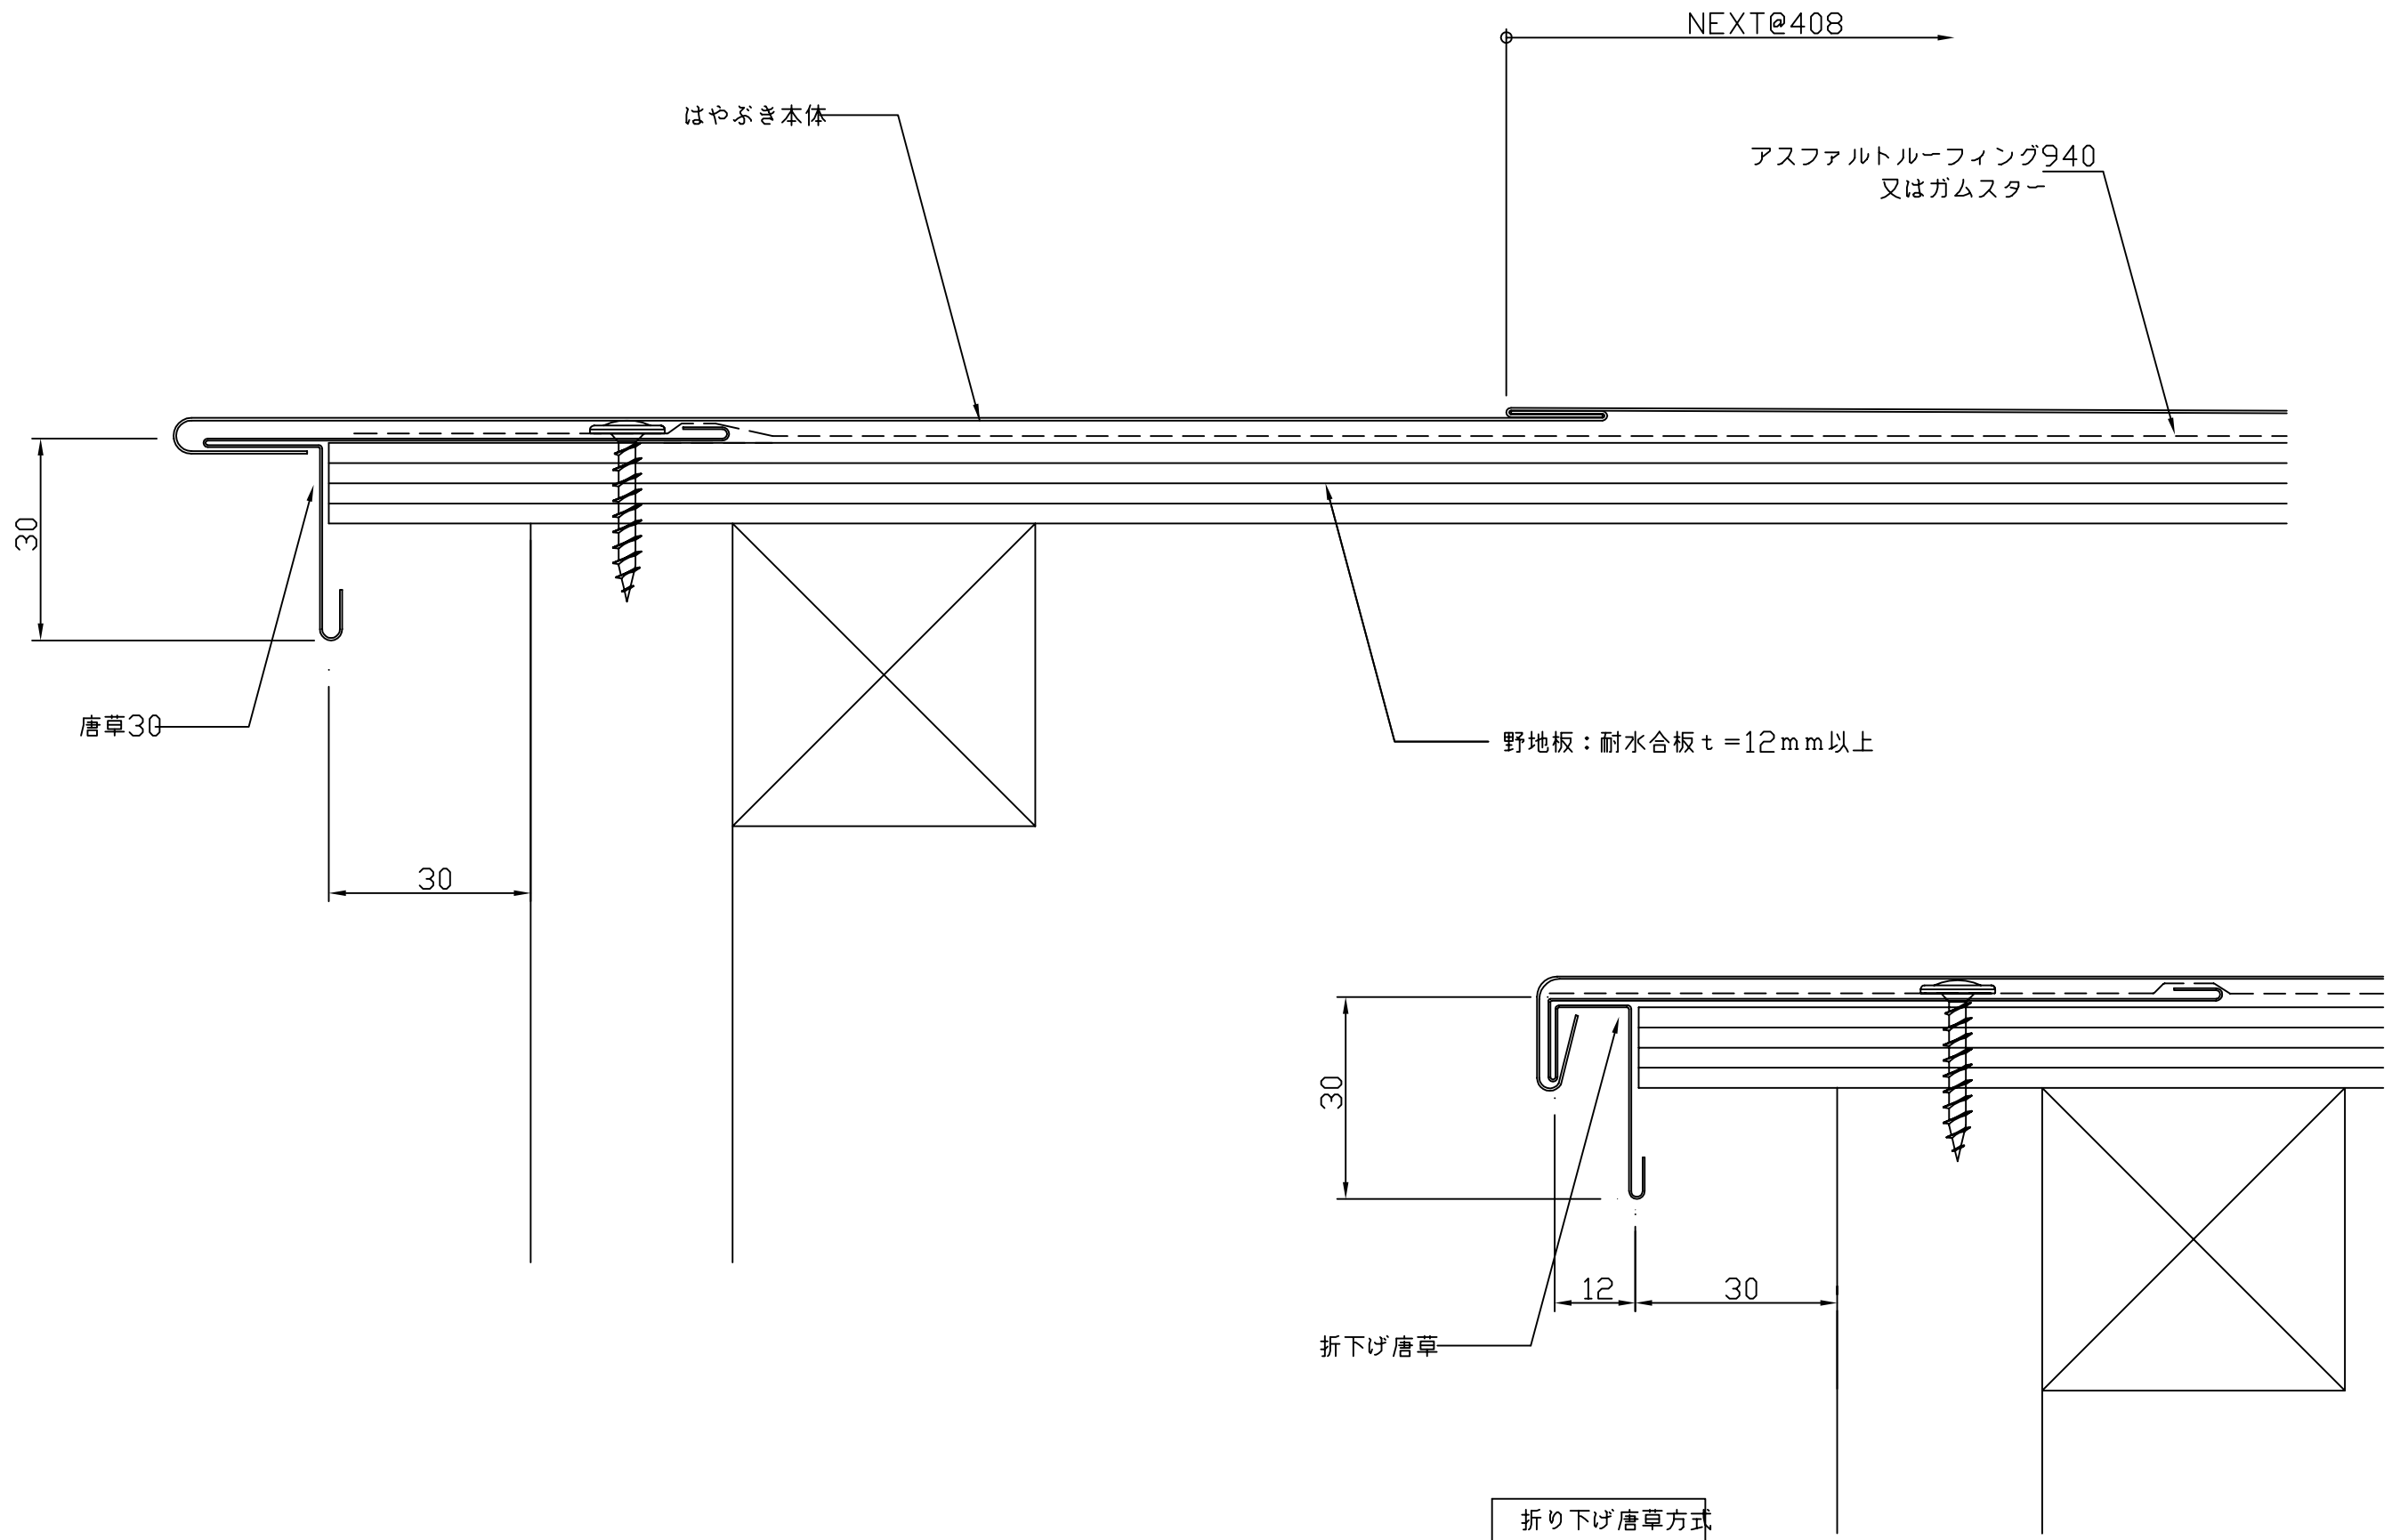


備考	名称	図面名	縮尺	製図	検図	日付	山内金属株式会社	No. C1-2
	はやぶき	木造ケラバ部詳細図	1:1			H17.1.		65

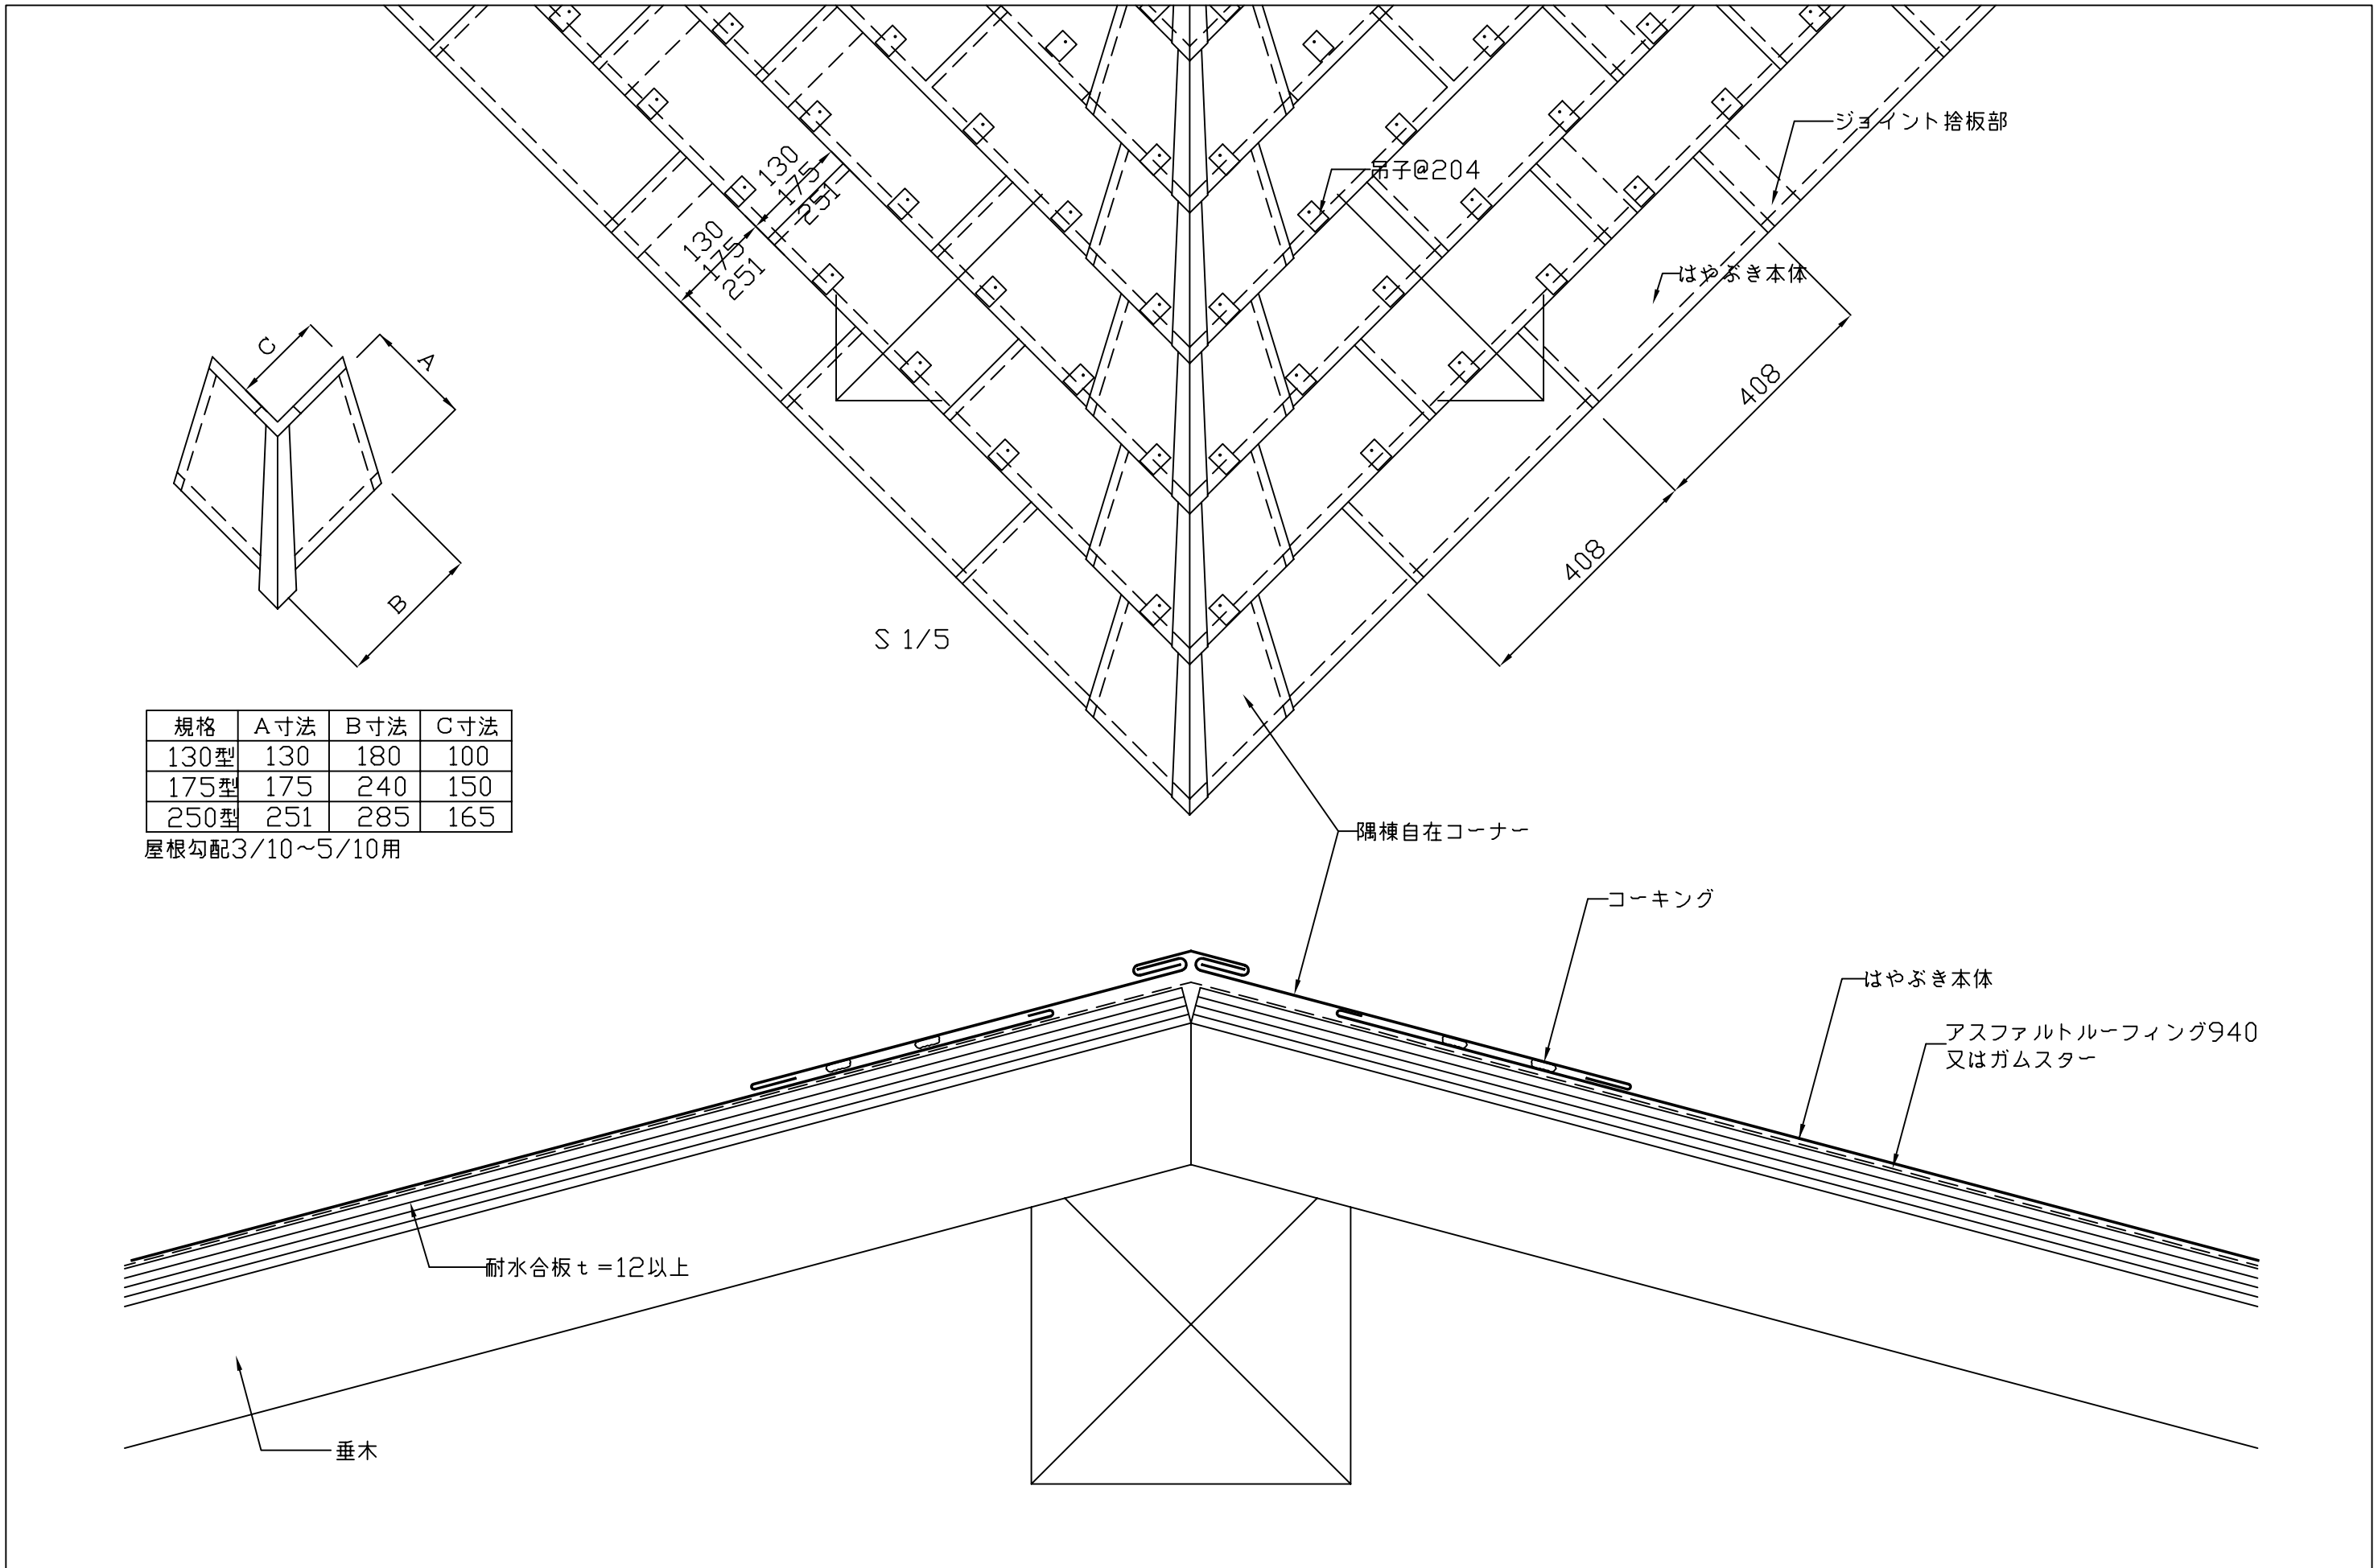


規格	A寸法	B寸法	C寸法
130型	130	180	100
175型	175	240	150
250型	251	285	165

屋根勾配3/10~5/10用


備考	名称	図面名	縮尺	製図	検図	日付	山内金属株式会社	No. C1-4
	はやぶき	木造隅棟部詳細図(隅棟コーナー)	1:2 1:5			R4.1		67

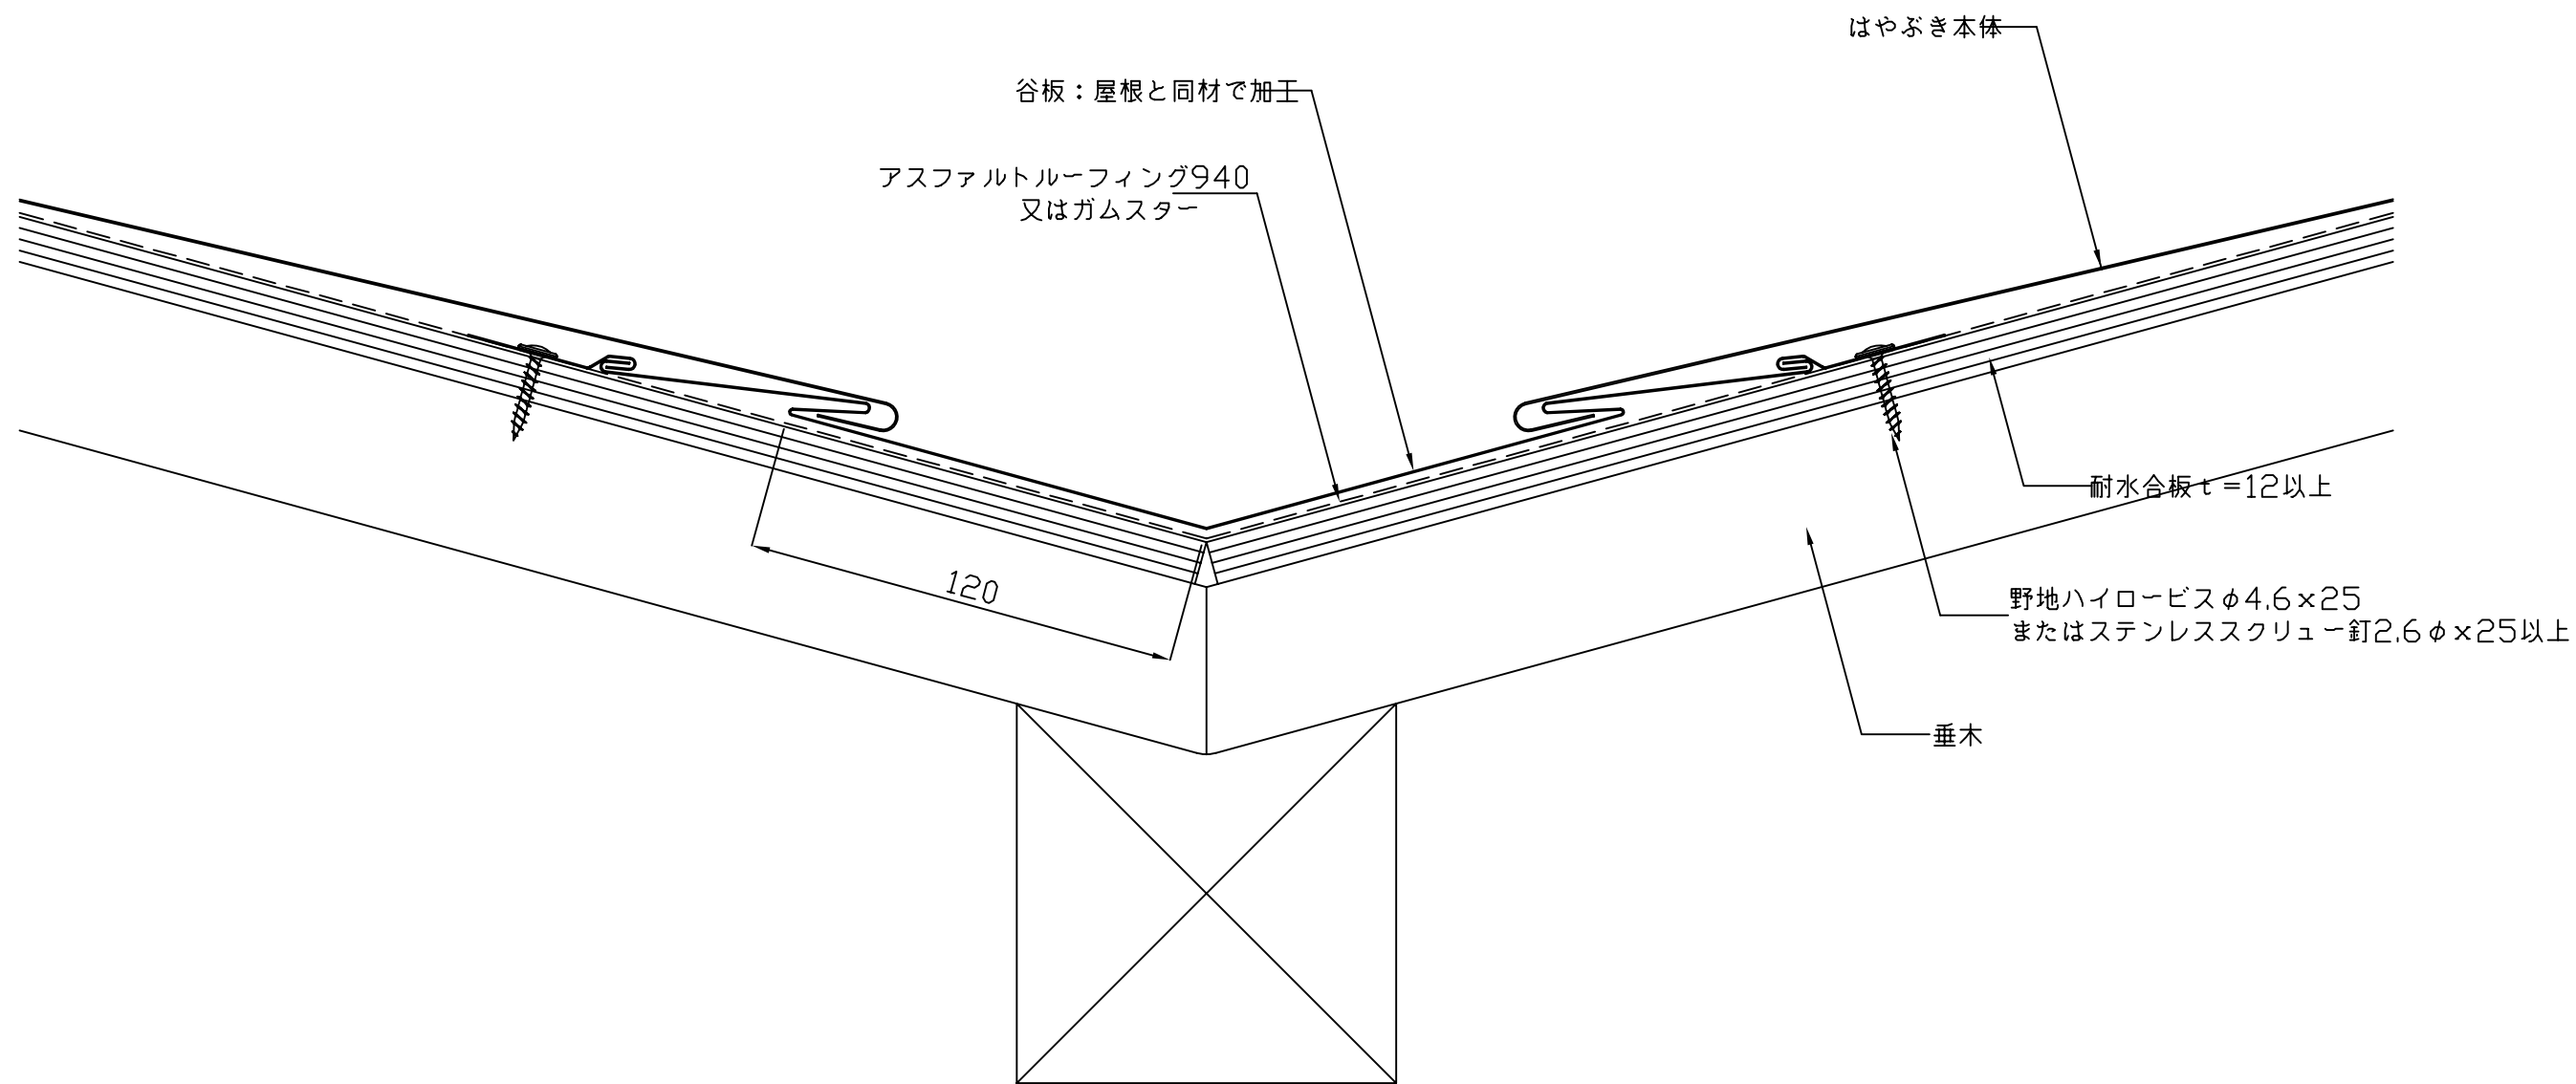


備考	名称 はやぶき	図面名 木造谷部詳細図	縮尺 1:2	製図	検図	日付 R4.1	 山内金属株式会社	No. C1-5 68
----	------------	----------------	-----------	----	----	------------	--	----------------

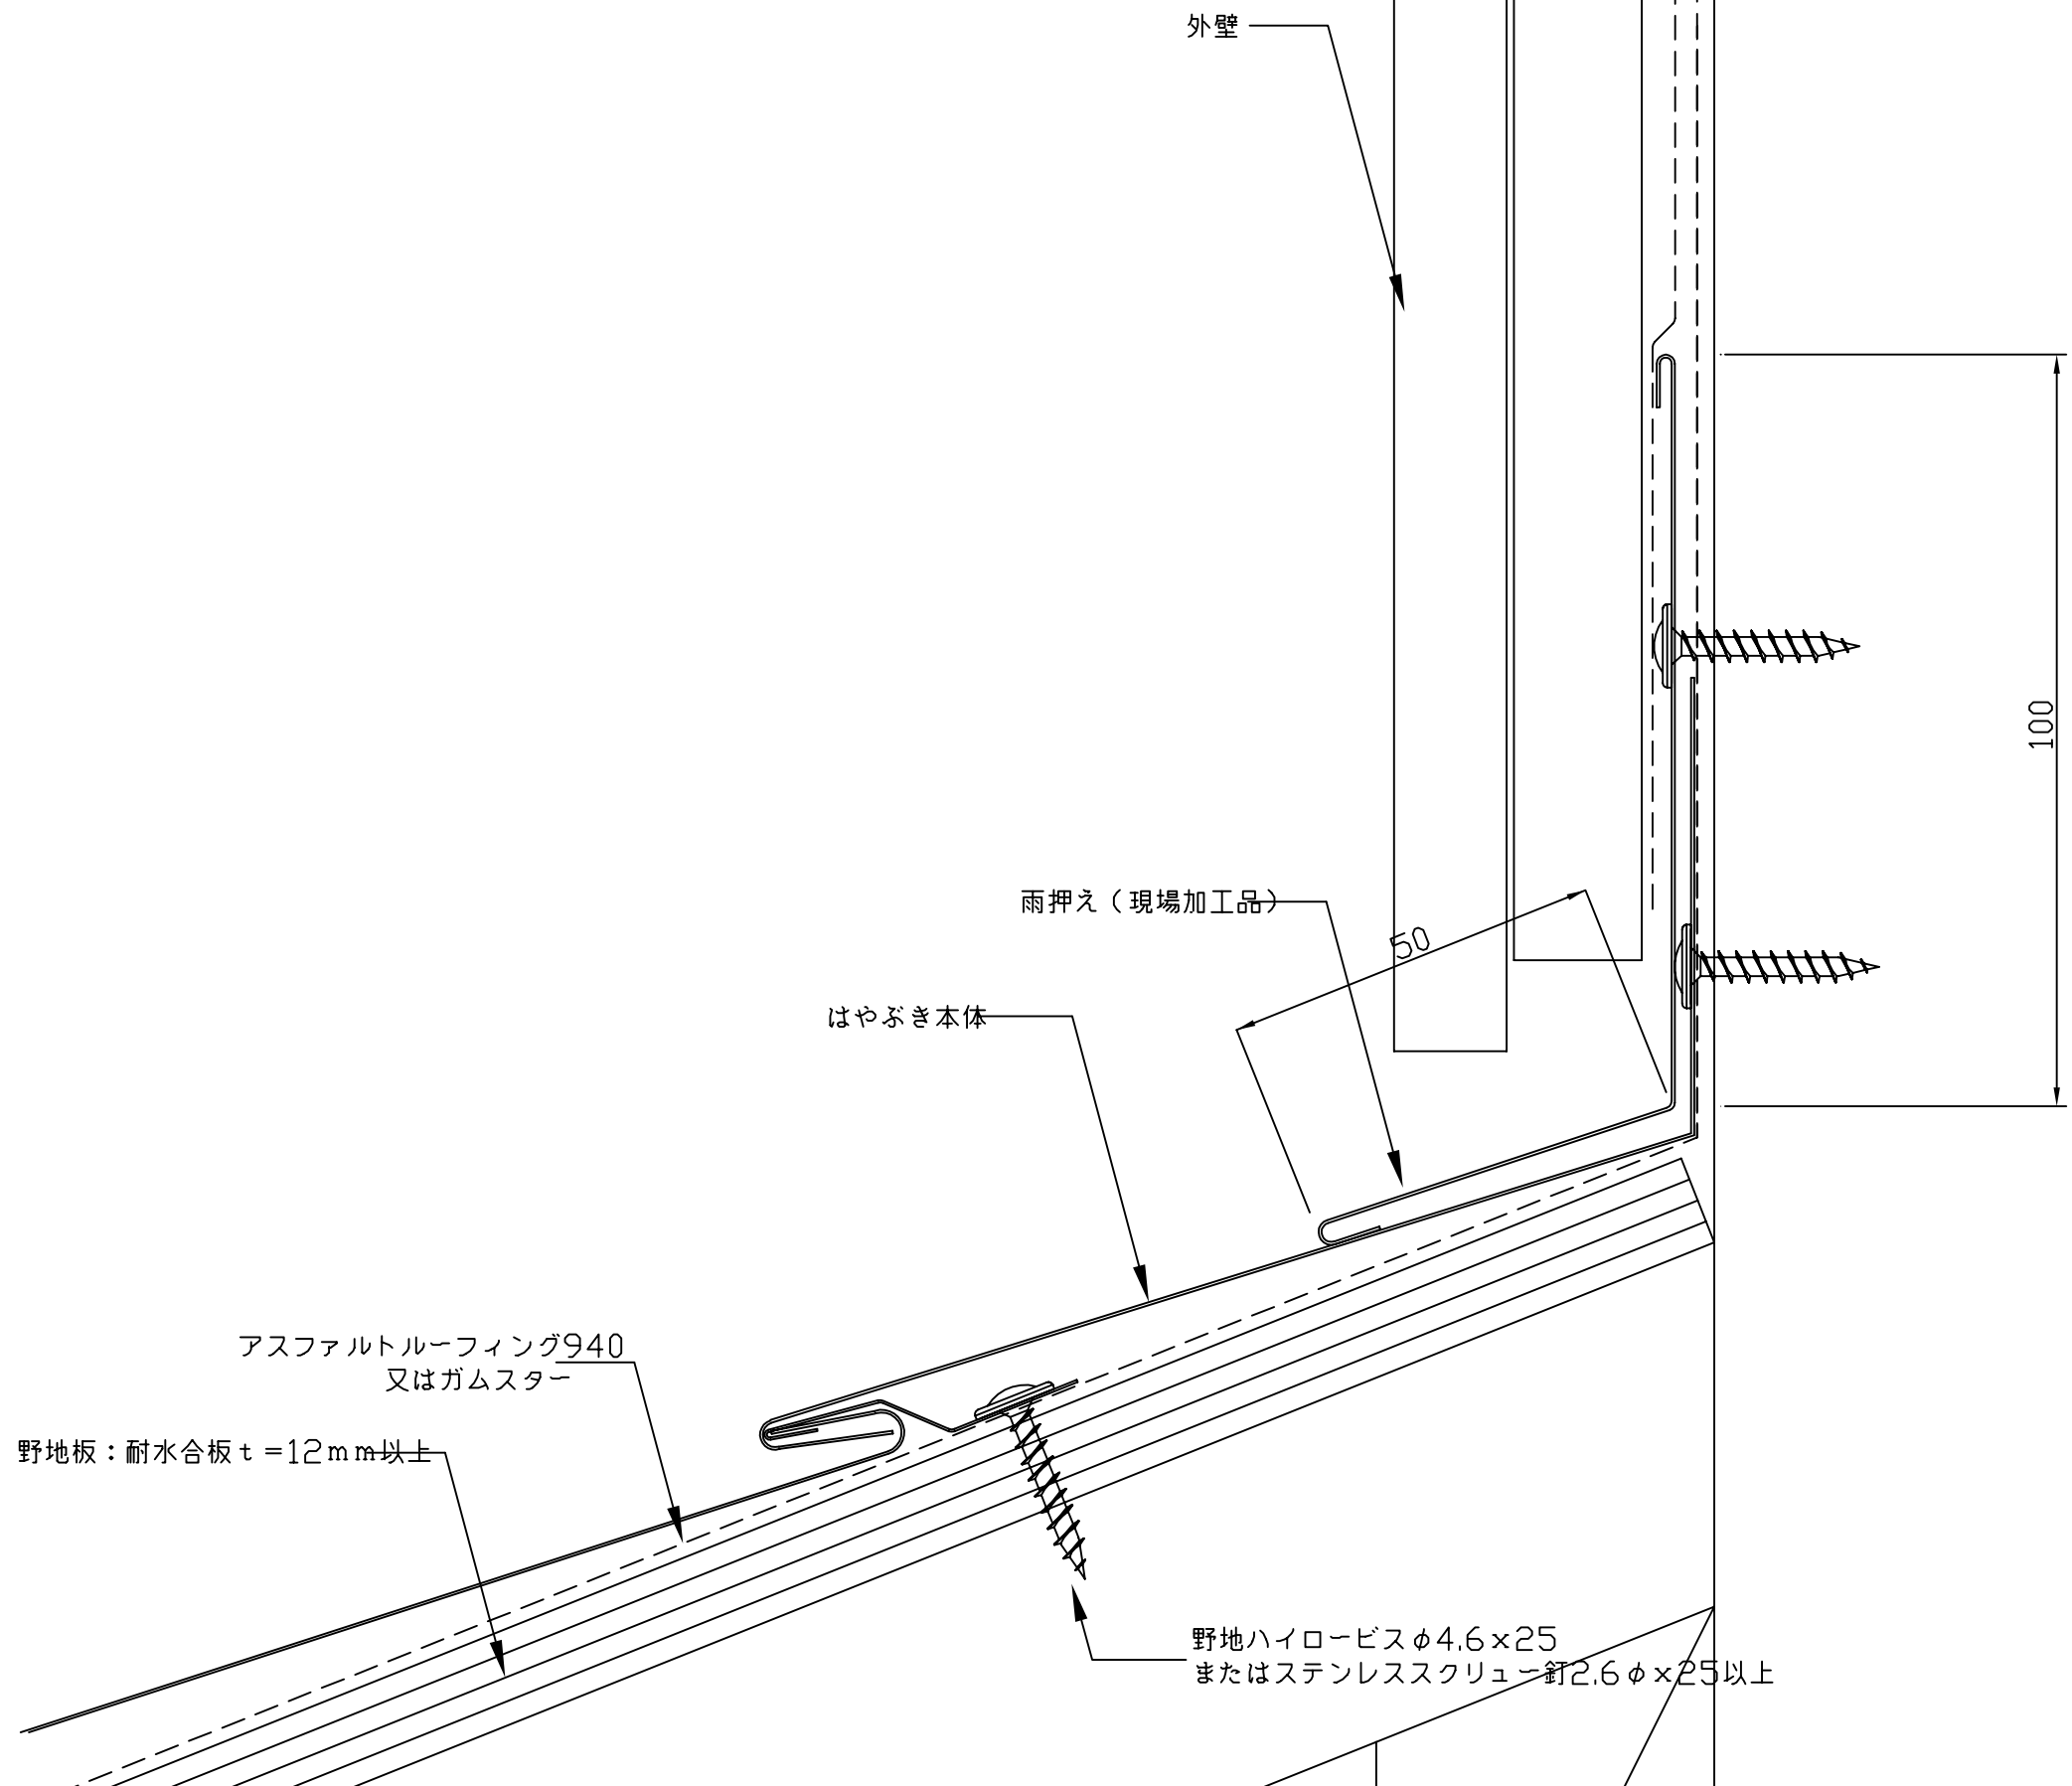

備考	名称	図面名	縮尺	製図	検図	日付	山内金属株式会社	No. C1-6
	はやぶき	木造壁取合水切部詳細図 (水平方向)	1:1			R4.1		69

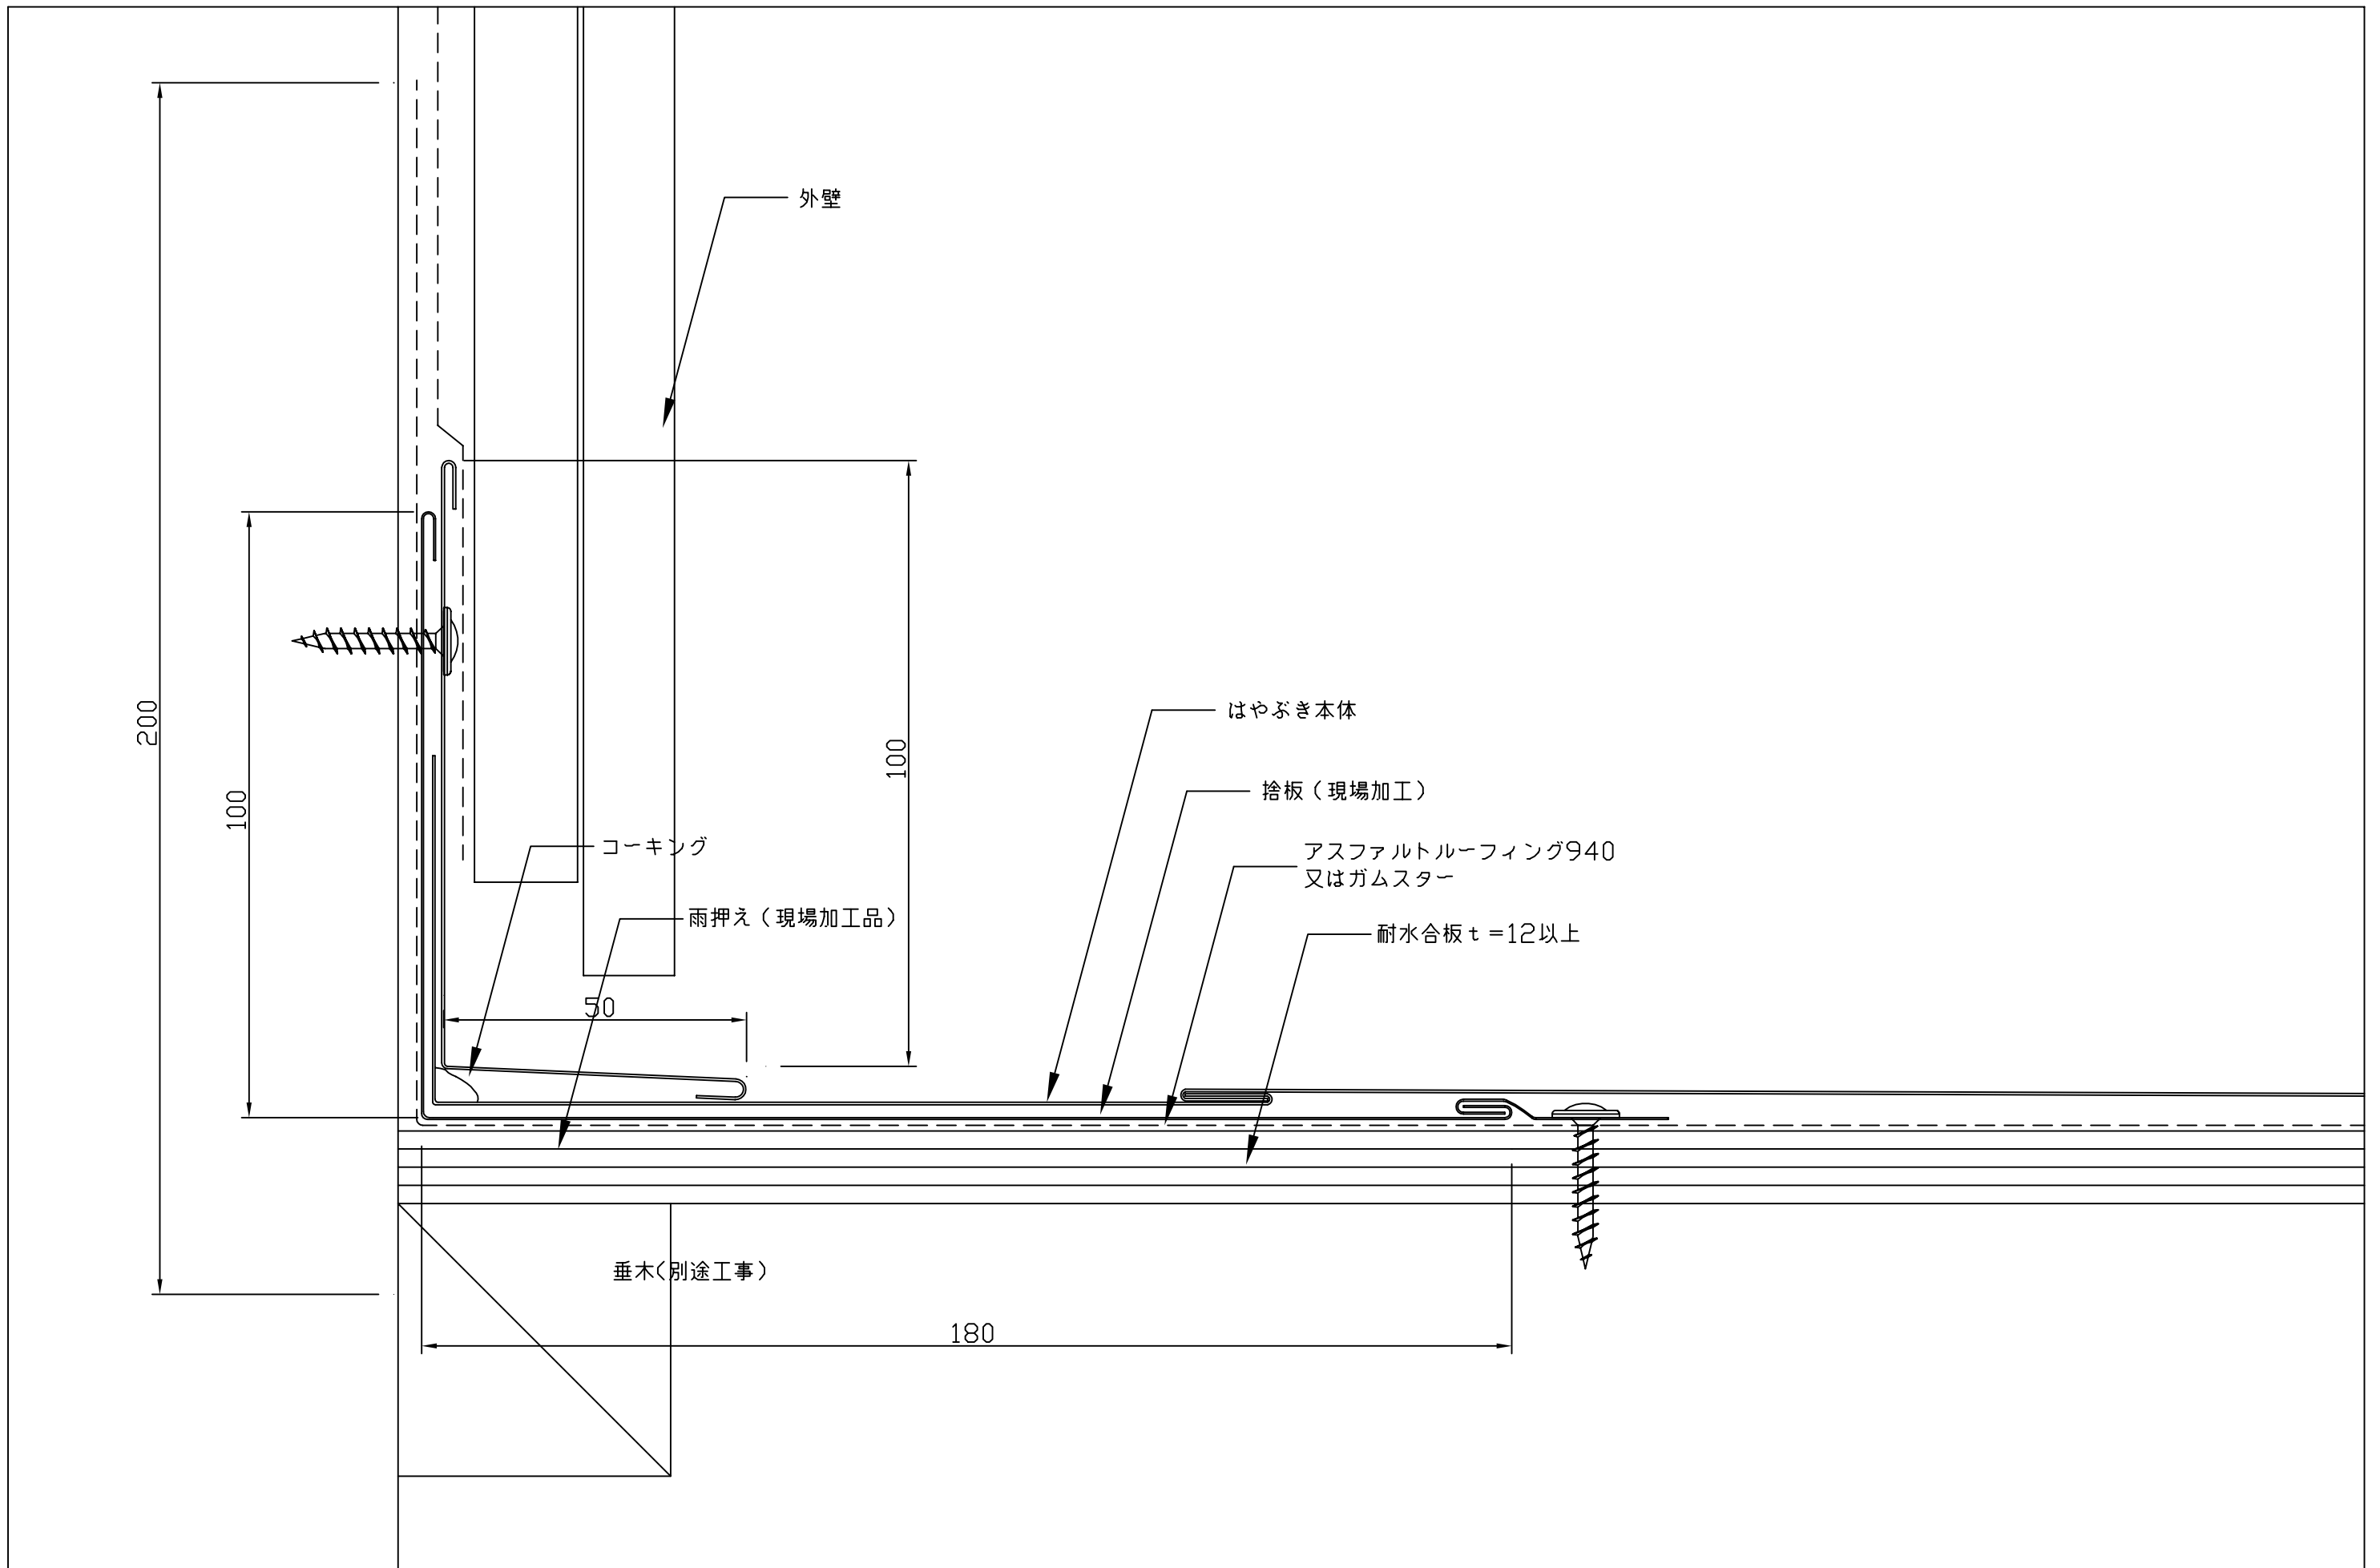

備考	名称 はやぶき	図面名 木造壁取合水切部詳細図 (流れ方向)	縮尺 1:1	製図	検図	日付 R4.1	山内金属株式会社	No. C1-7 70
----	------------	---------------------------	-----------	----	----	------------	----------	----------------

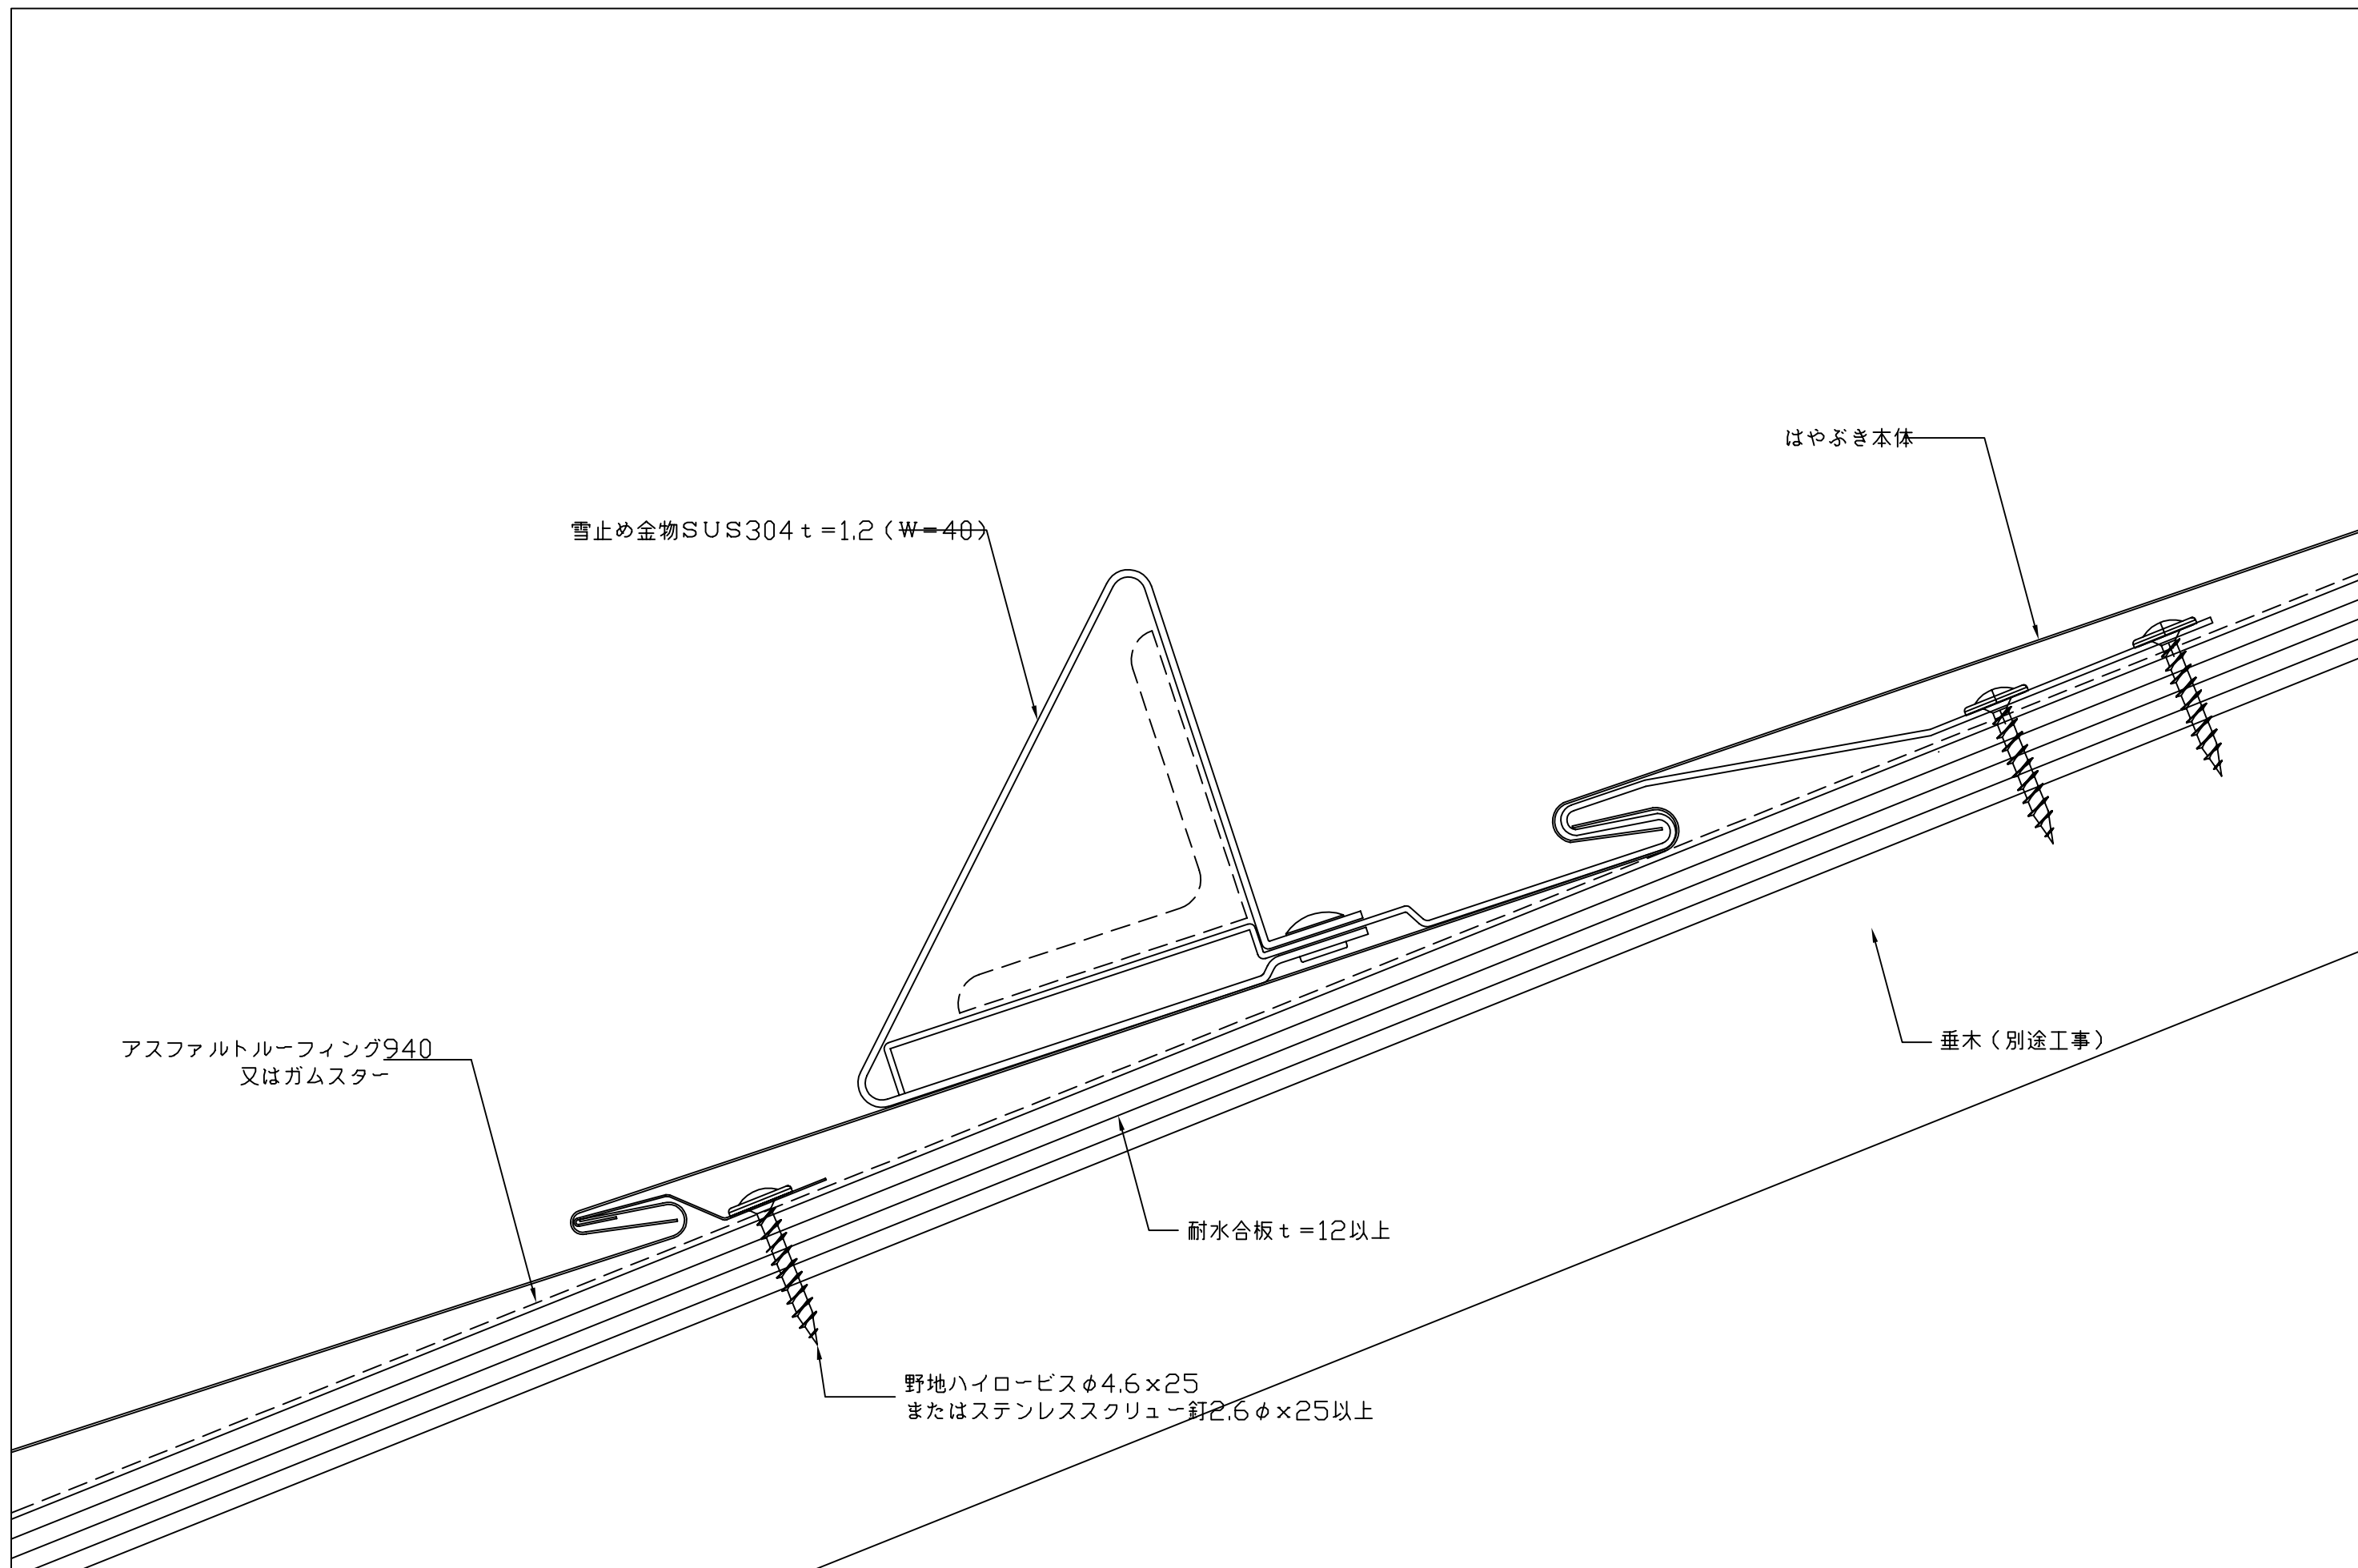

備考	名称 はやぶき	図面名 木造雪止め金具	縮尺 1:1	製図	検図	日付 R4.1	山内金属株式会社	No. C1-8
								71