




「はやぶき」の規格

型式	働き幅	縦ハゼピッチ
130型	130mm	408mm
150型	150mm	408mm
175型	175mm	408mm
182型	182mm	408mm
227型	227mm	408mm
250型	251mm	408mm

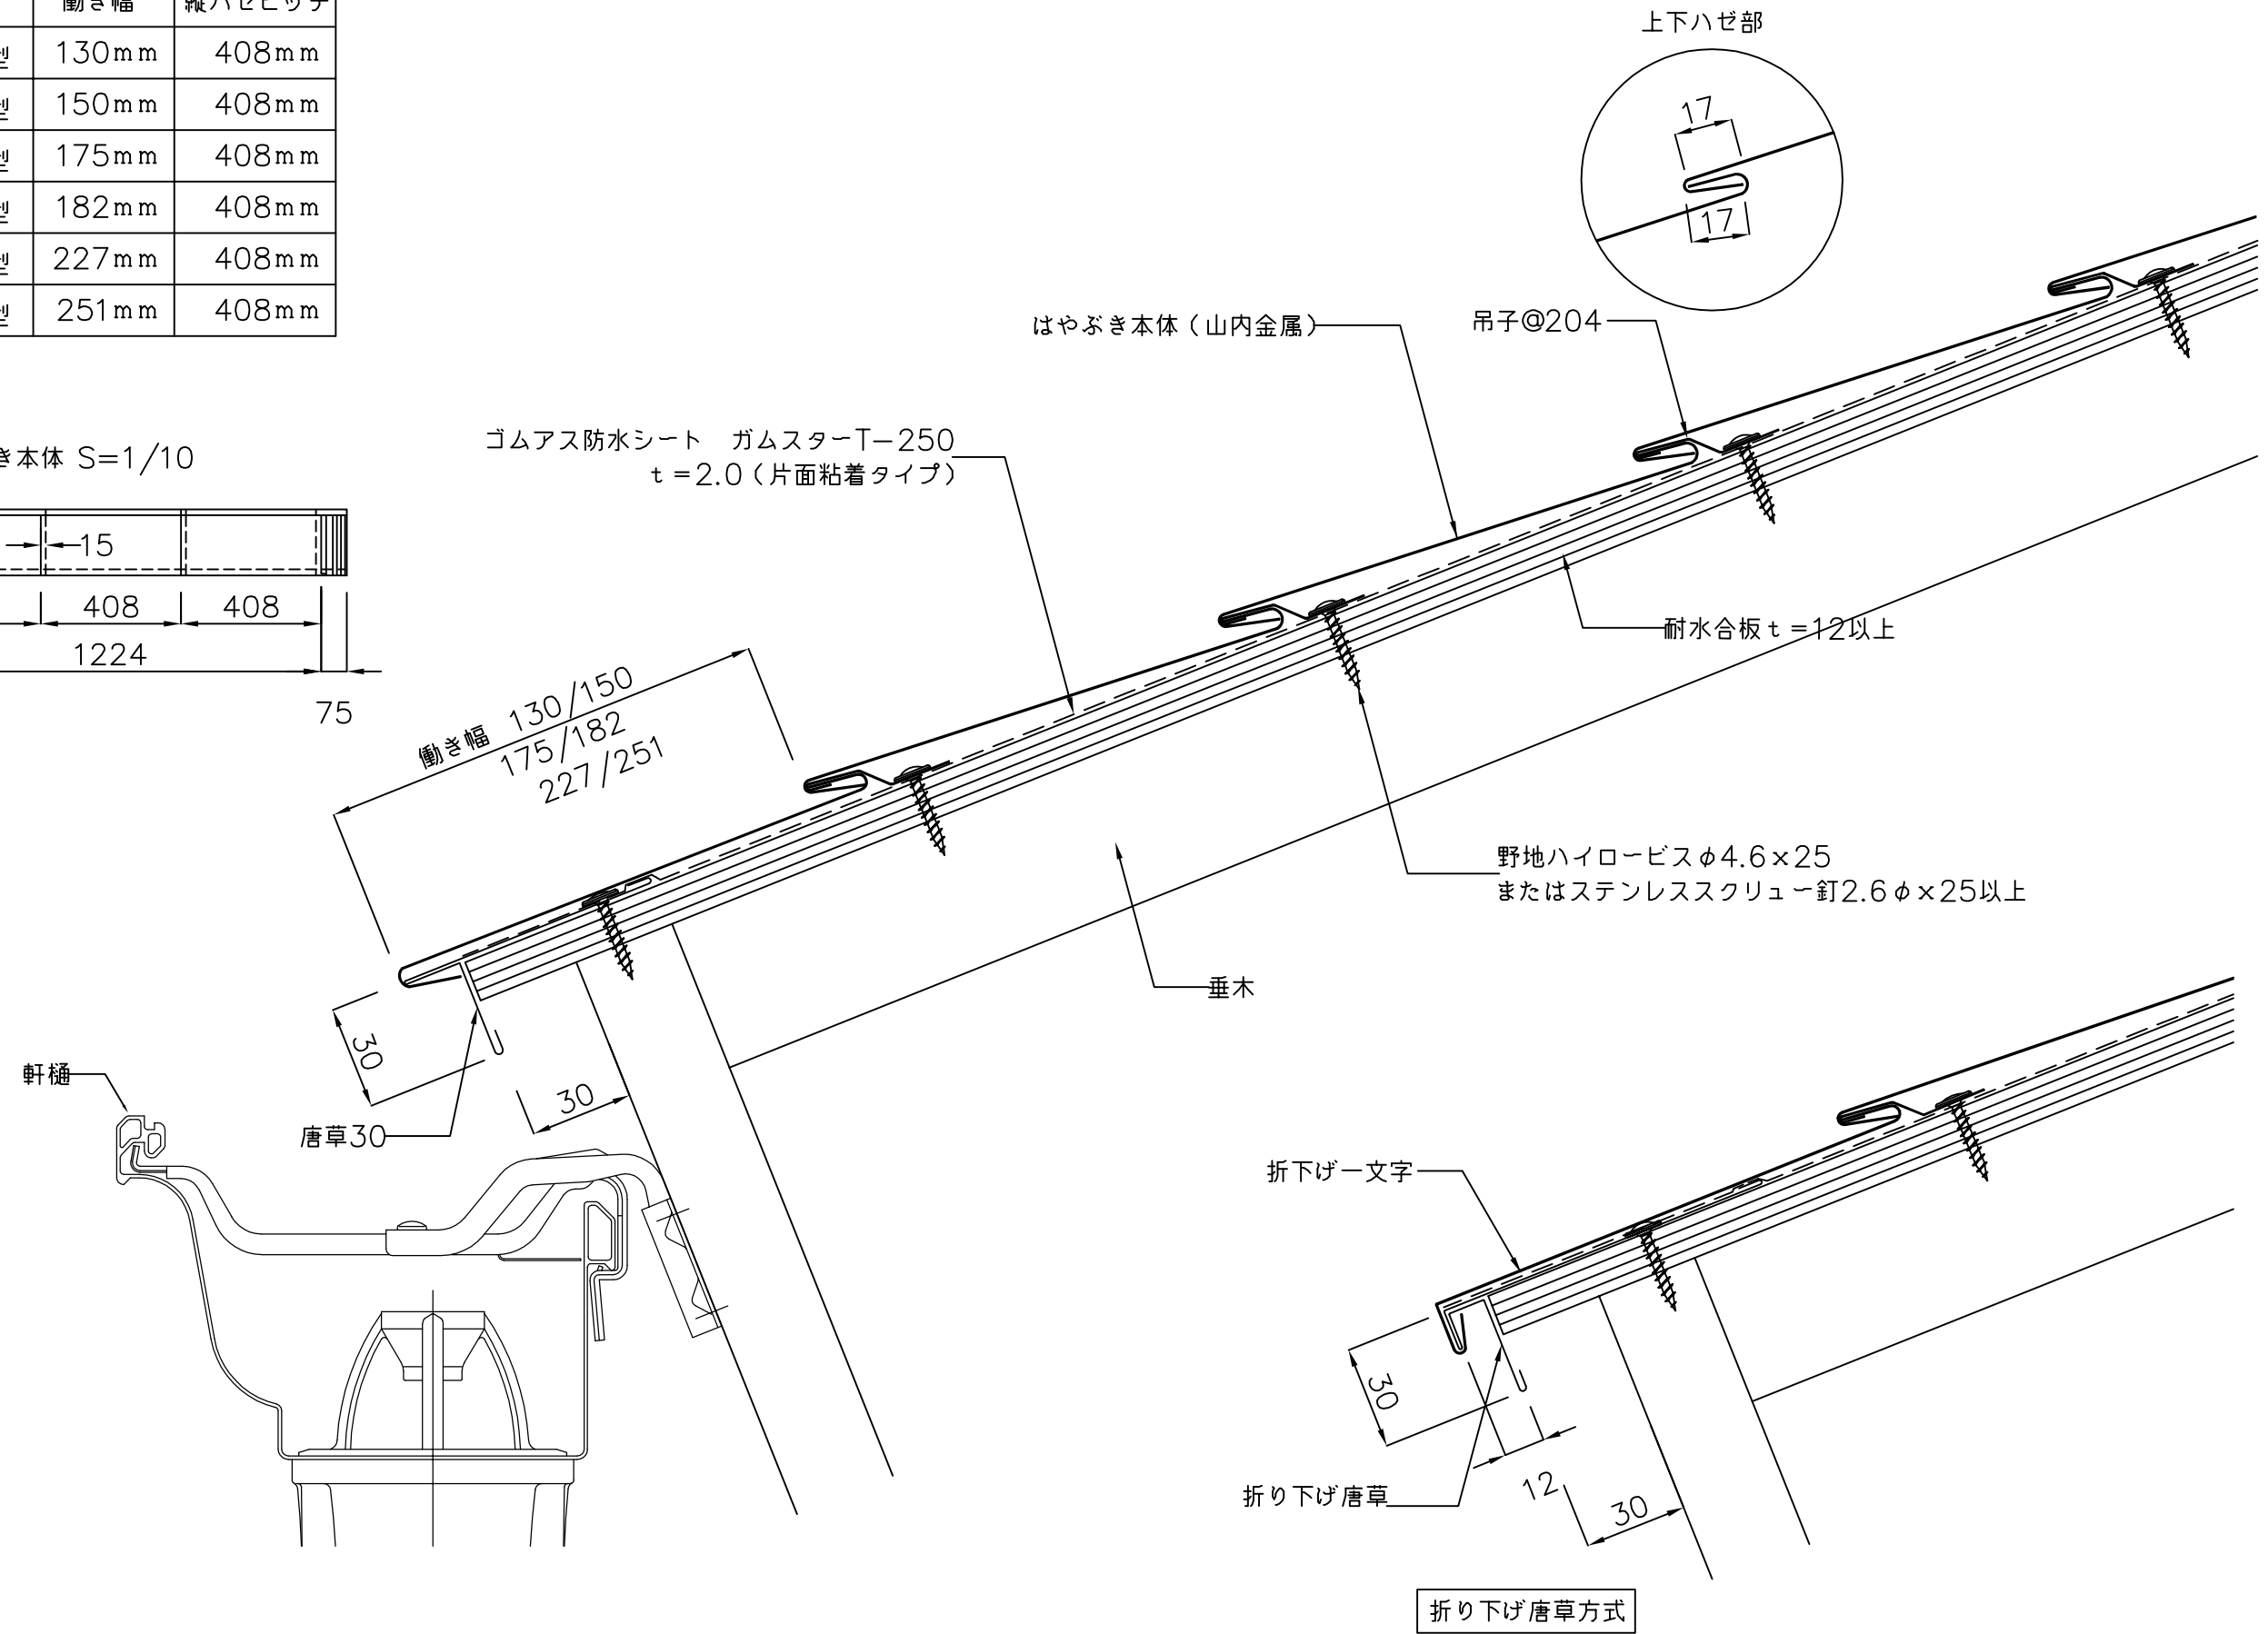


備考	名称 はやぶき	図面名 木造軒先部詳細図	縮尺 1:2	製図	検図	日付 H17.1.	山内金属株式会社	No. C1-1 64
----	------------	-----------------	-----------	----	----	--------------	----------	----------------

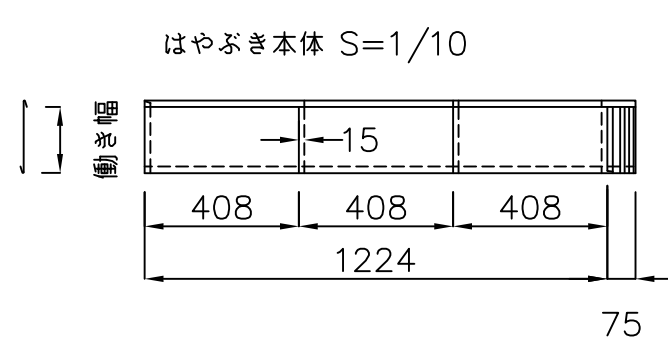

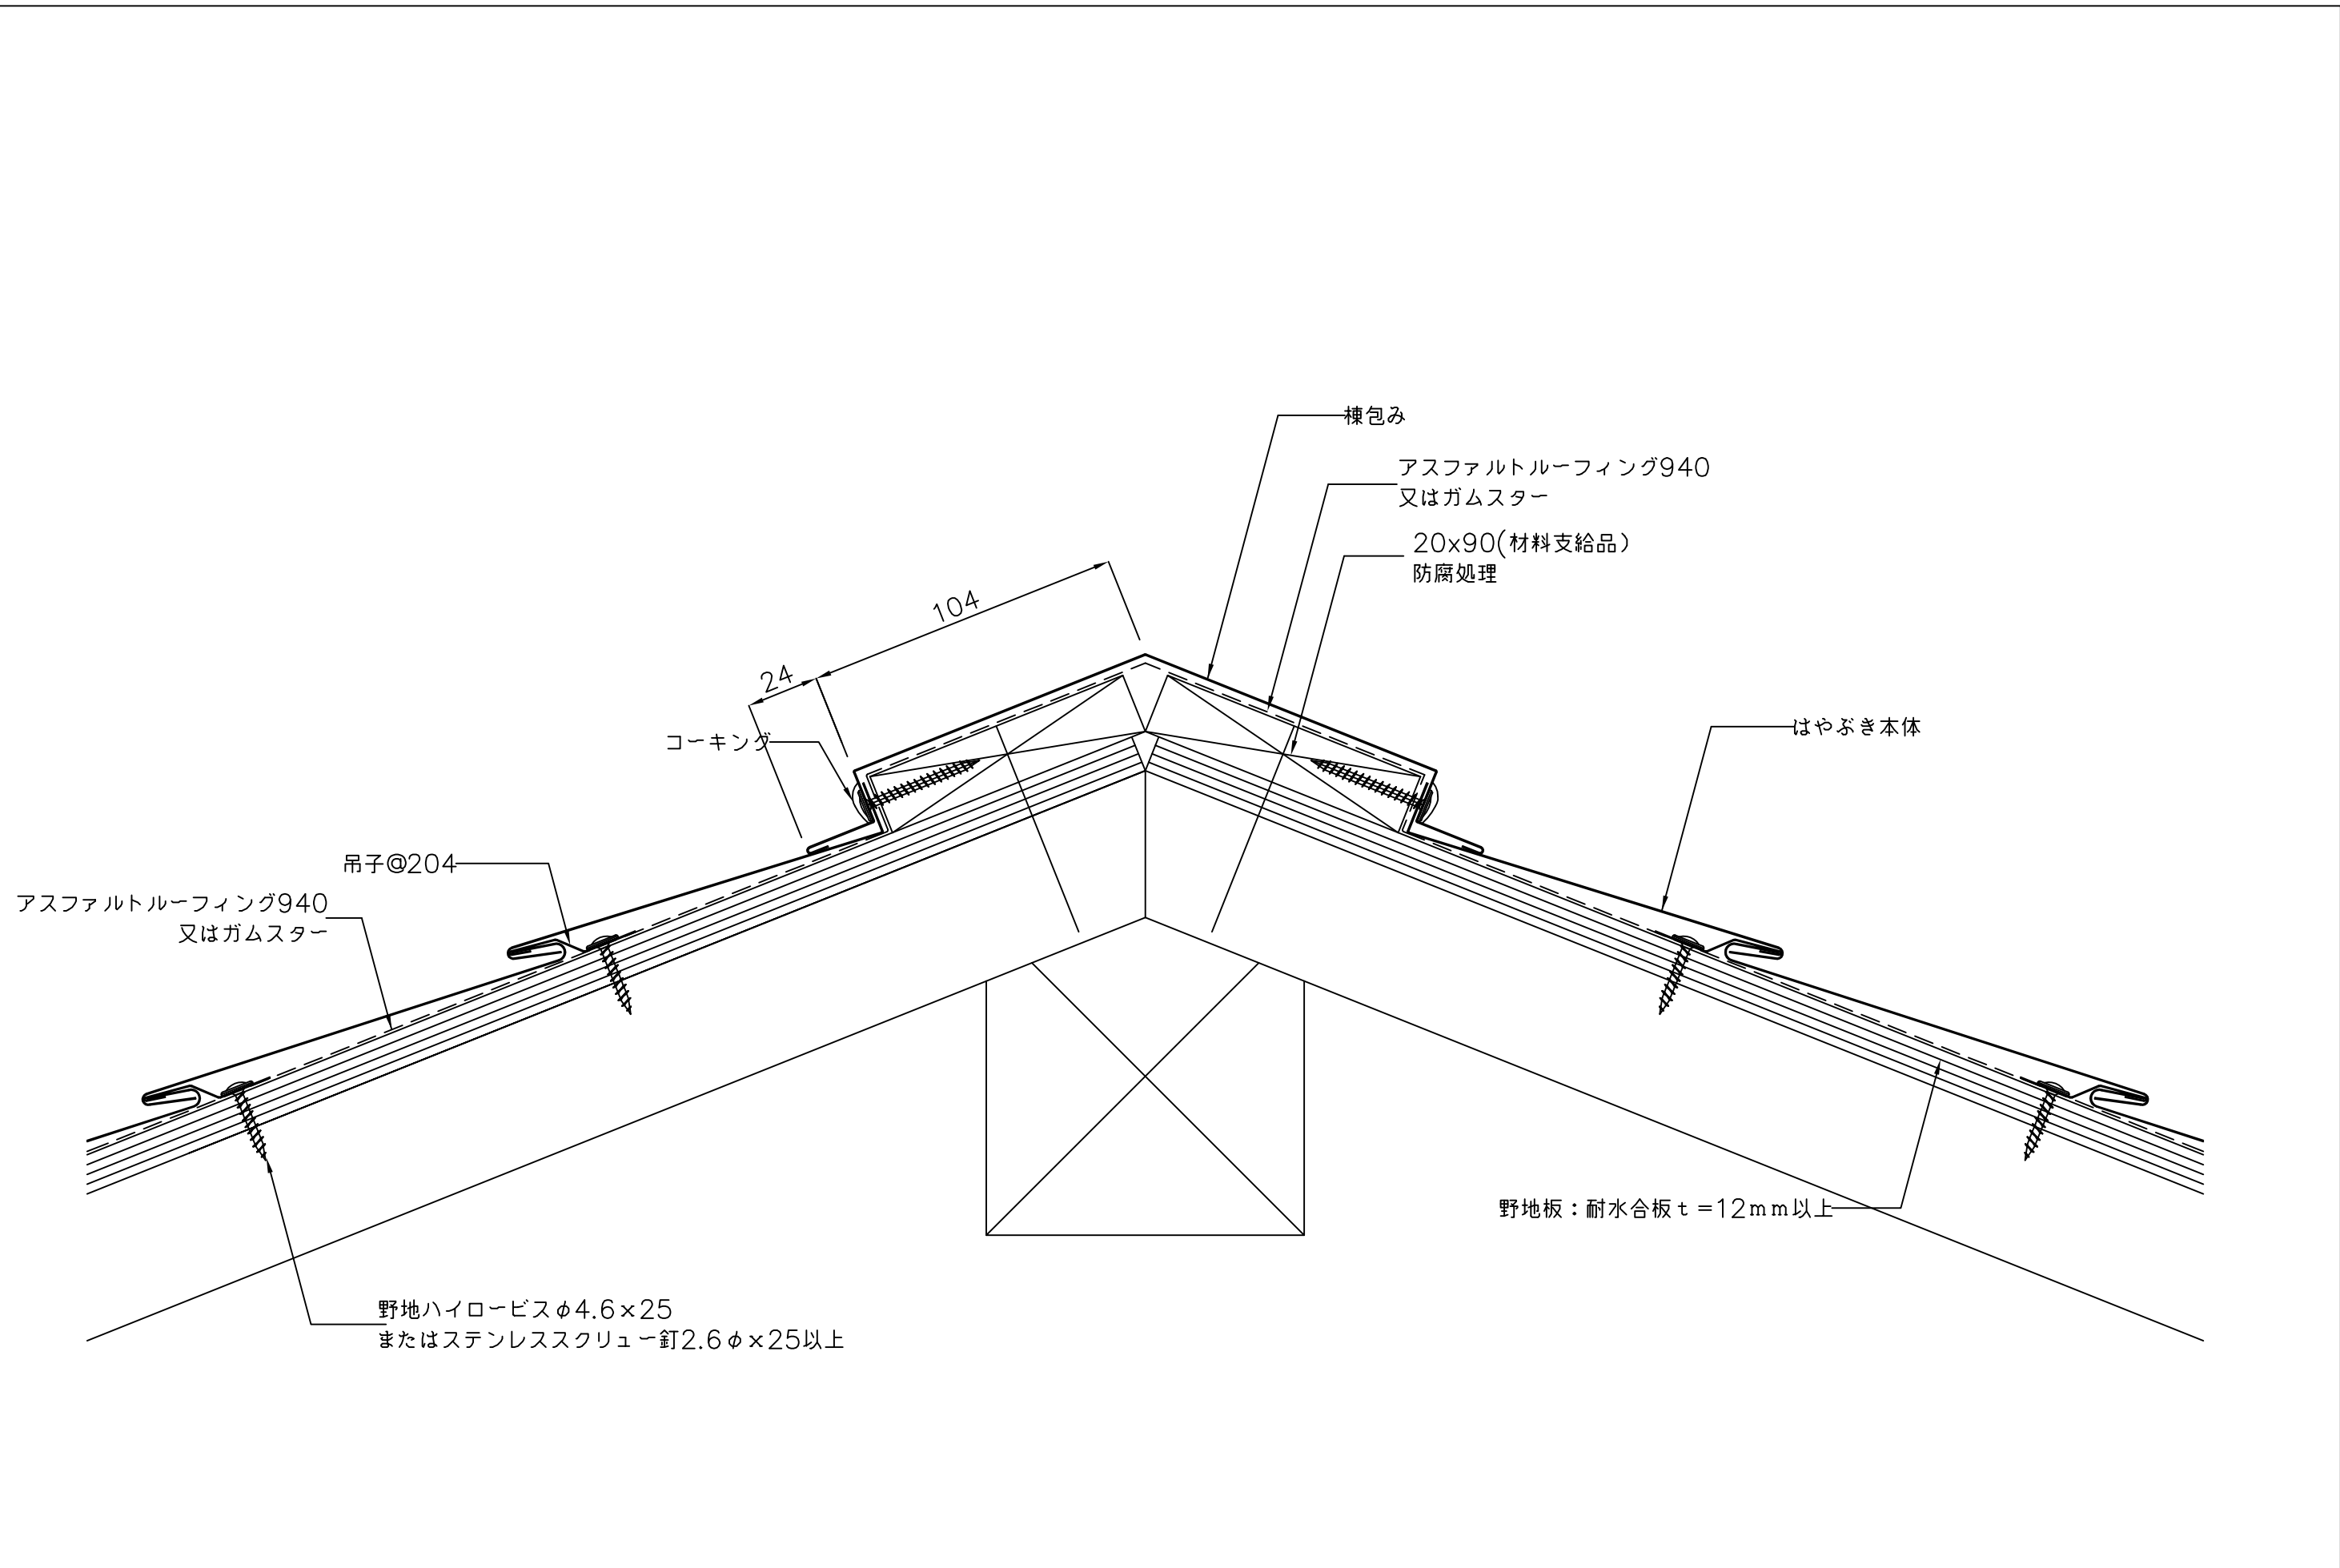


備考	名称 はやぶき	図面名 木造棟部詳細図	縮尺 1:2	製図	検図	日付 H17.1.	山内金属株式会社	No. C1-3
								66

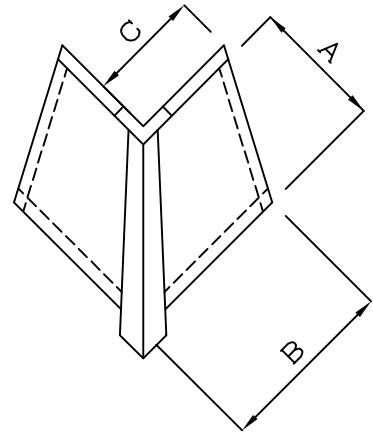

規格	A寸法	B寸法	C寸法
130型	130	180	100
175型	175	240	150
250型	251	285	165

屋根勾配3/10~5/10用

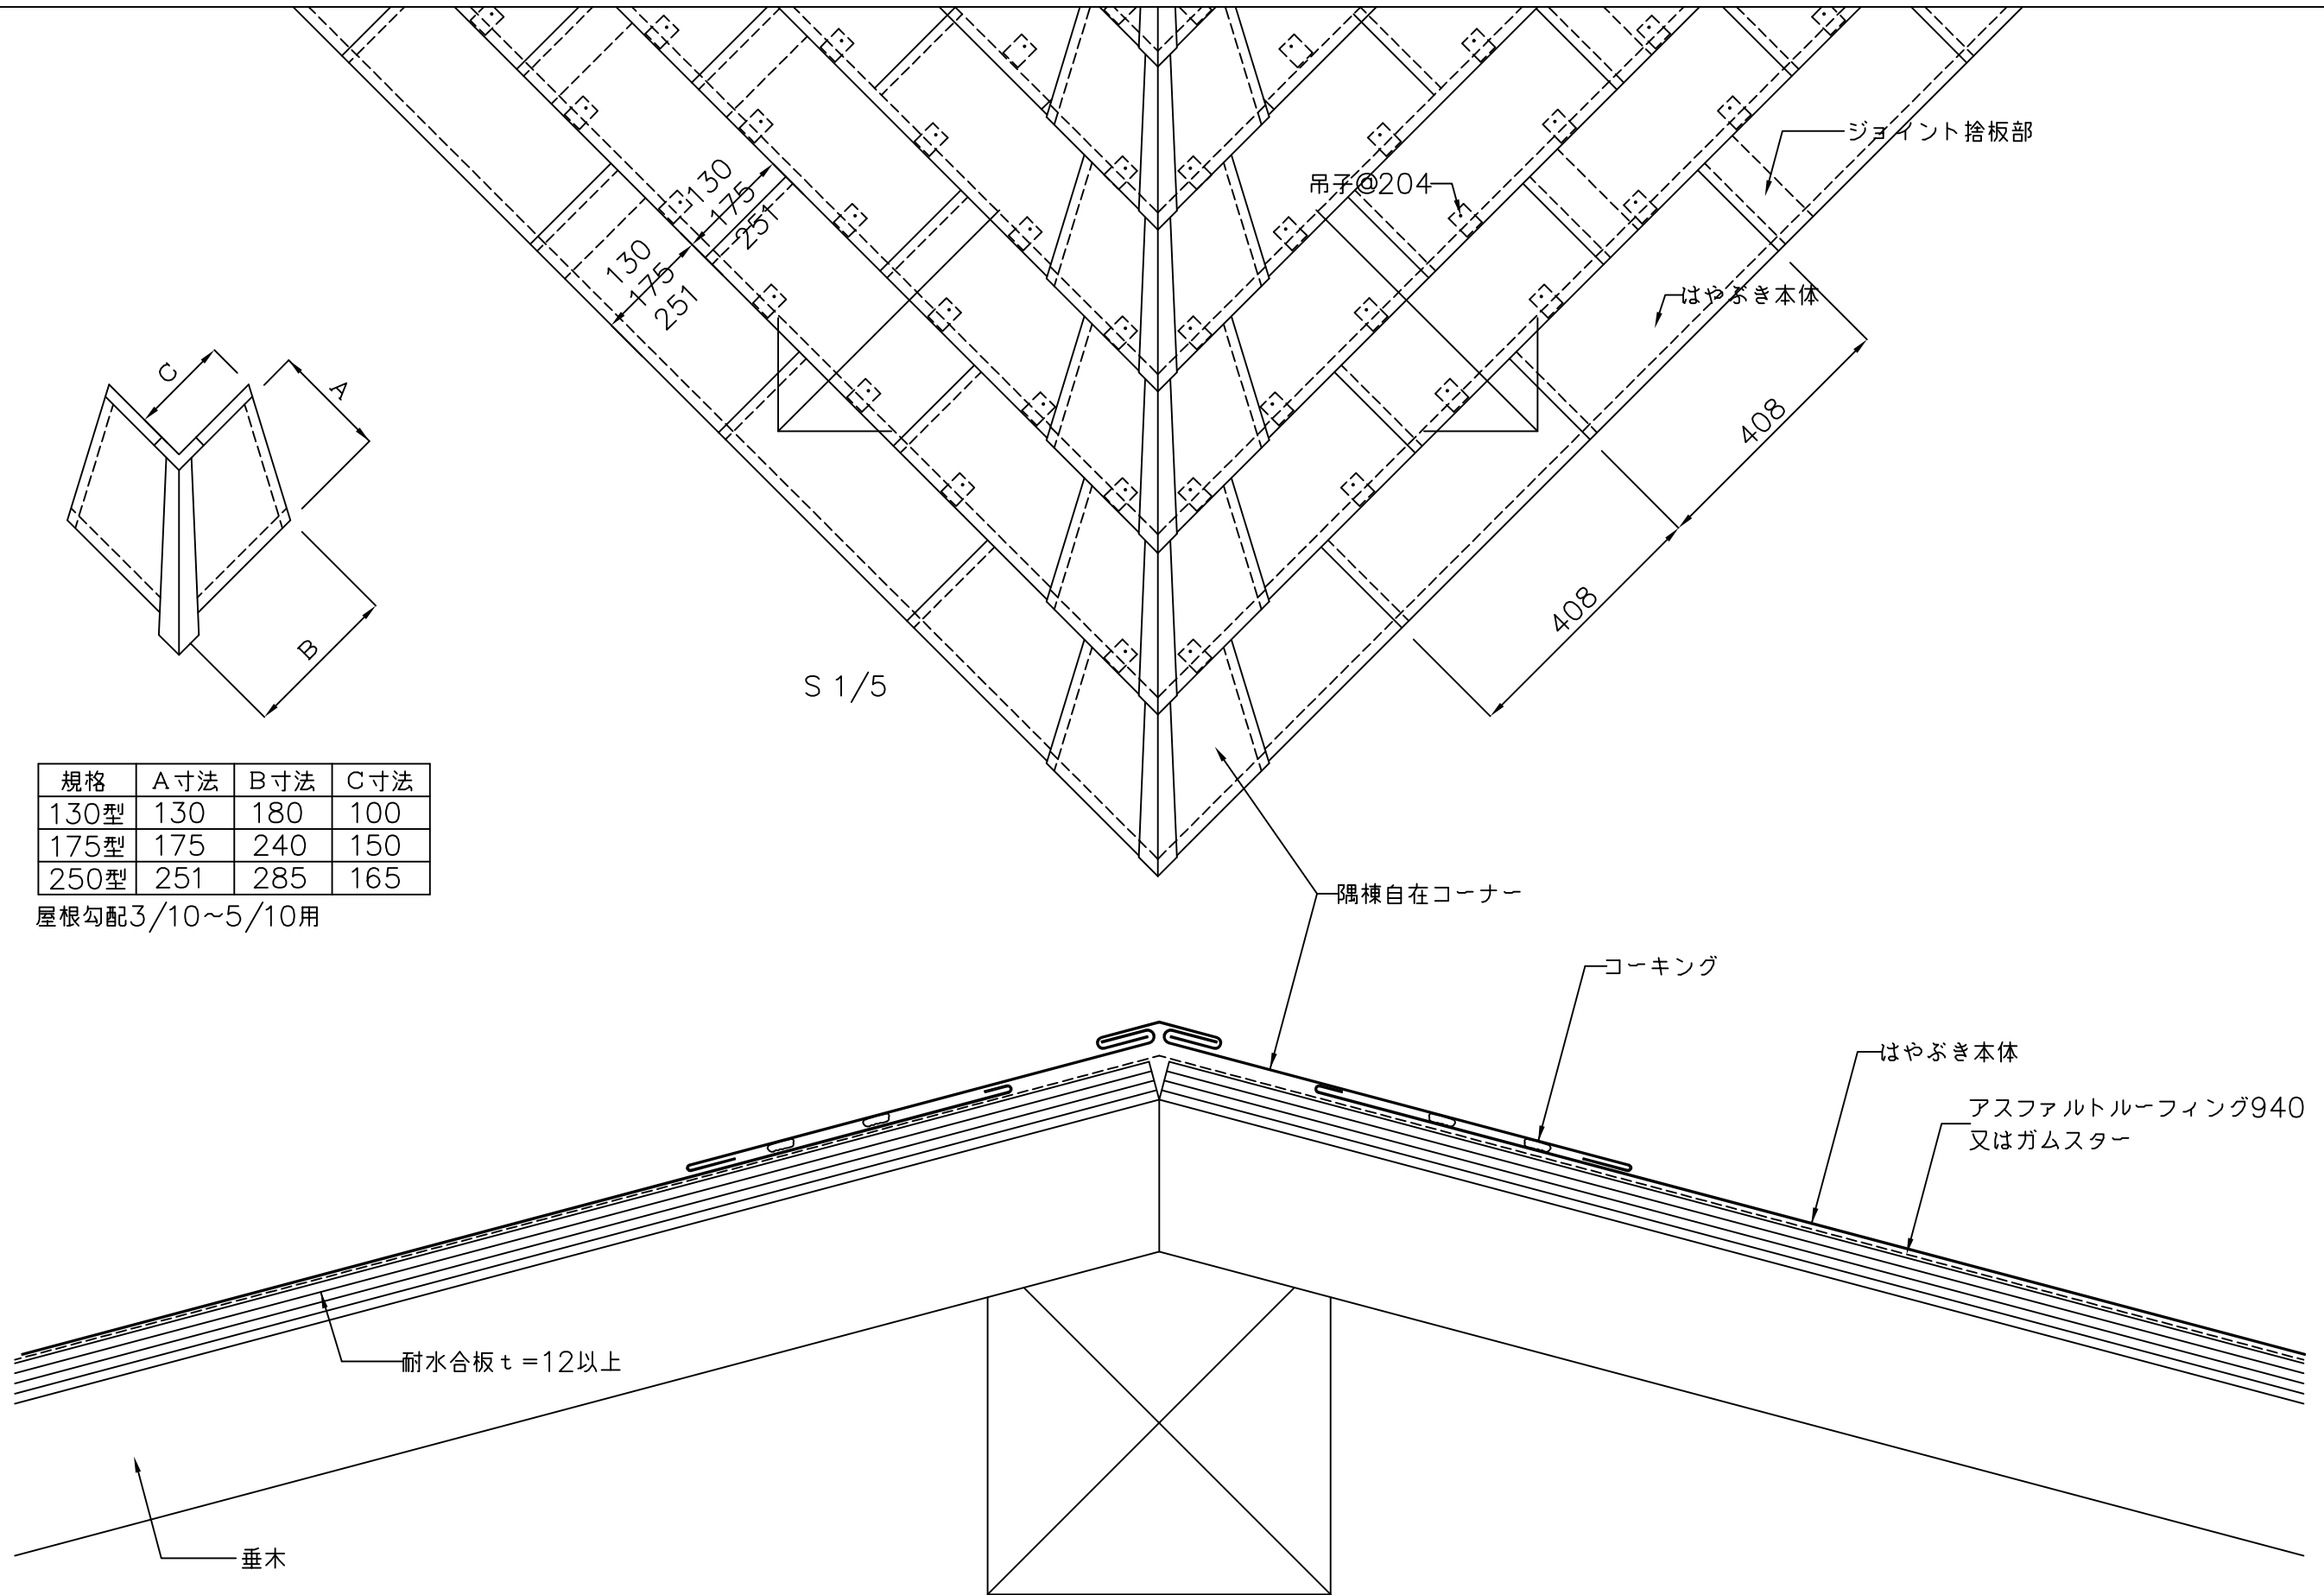

備考

名称  
はやぶき

図面名  
木造隅棟部詳細図(隅棟コーナー)

縮尺  
1:2  
1:5

製図


検図

日付  
H17.1.


山内金属株式会社


No. C1-4


67

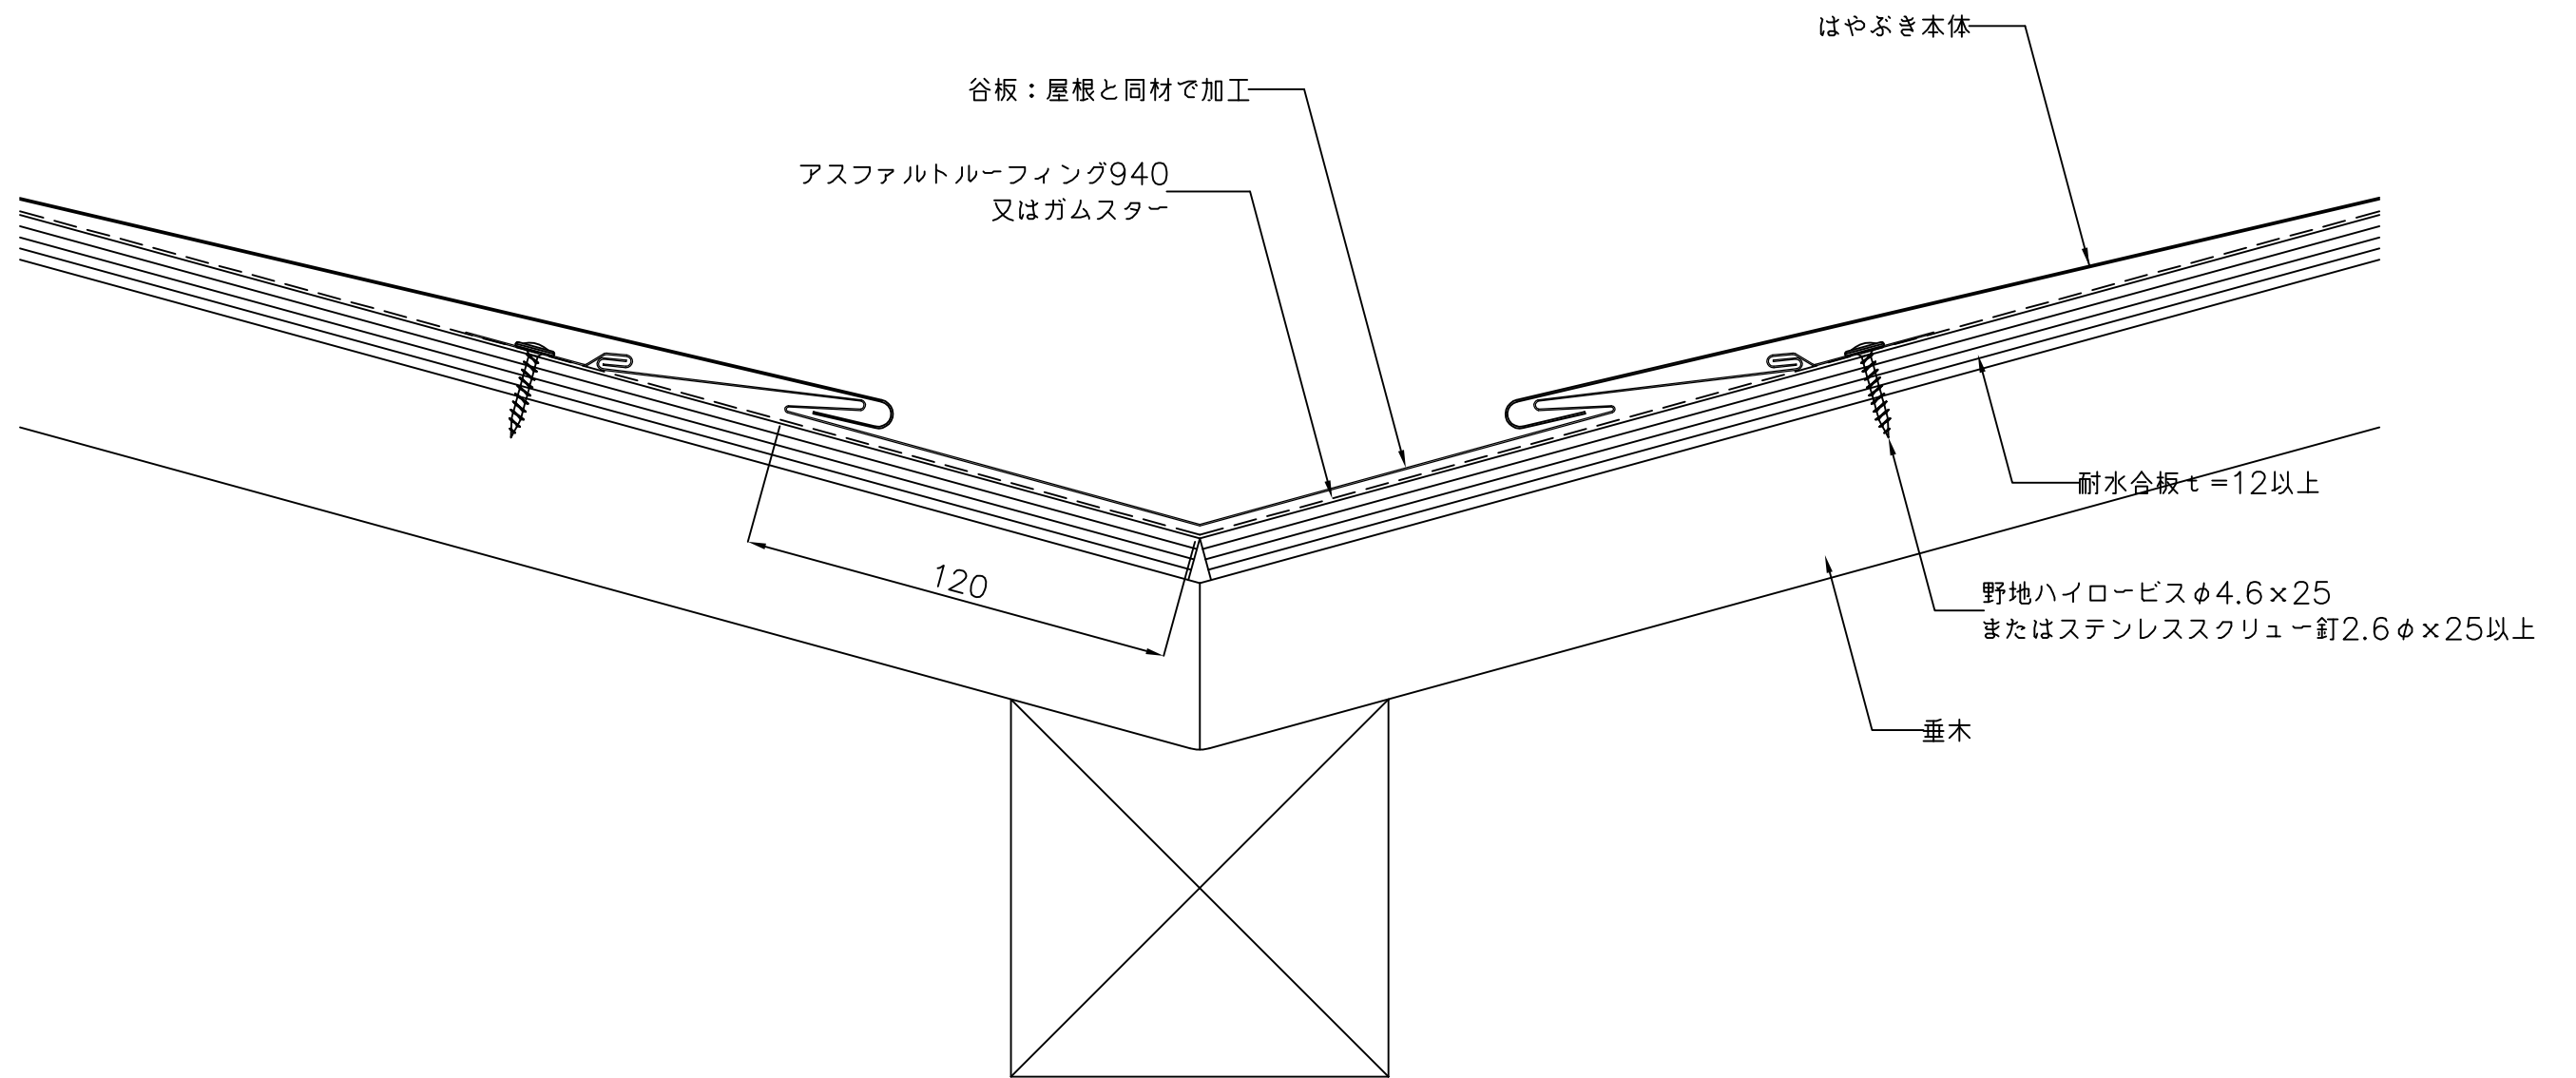

備考	名称 はやぶき	図面名 木造谷部詳細図	縮尺 1:2	製図	検図	日付 H17.1.	山内金属株式会社	No. C1-5 68
----	------------	----------------	-----------	----	----	--------------	----------	----------------

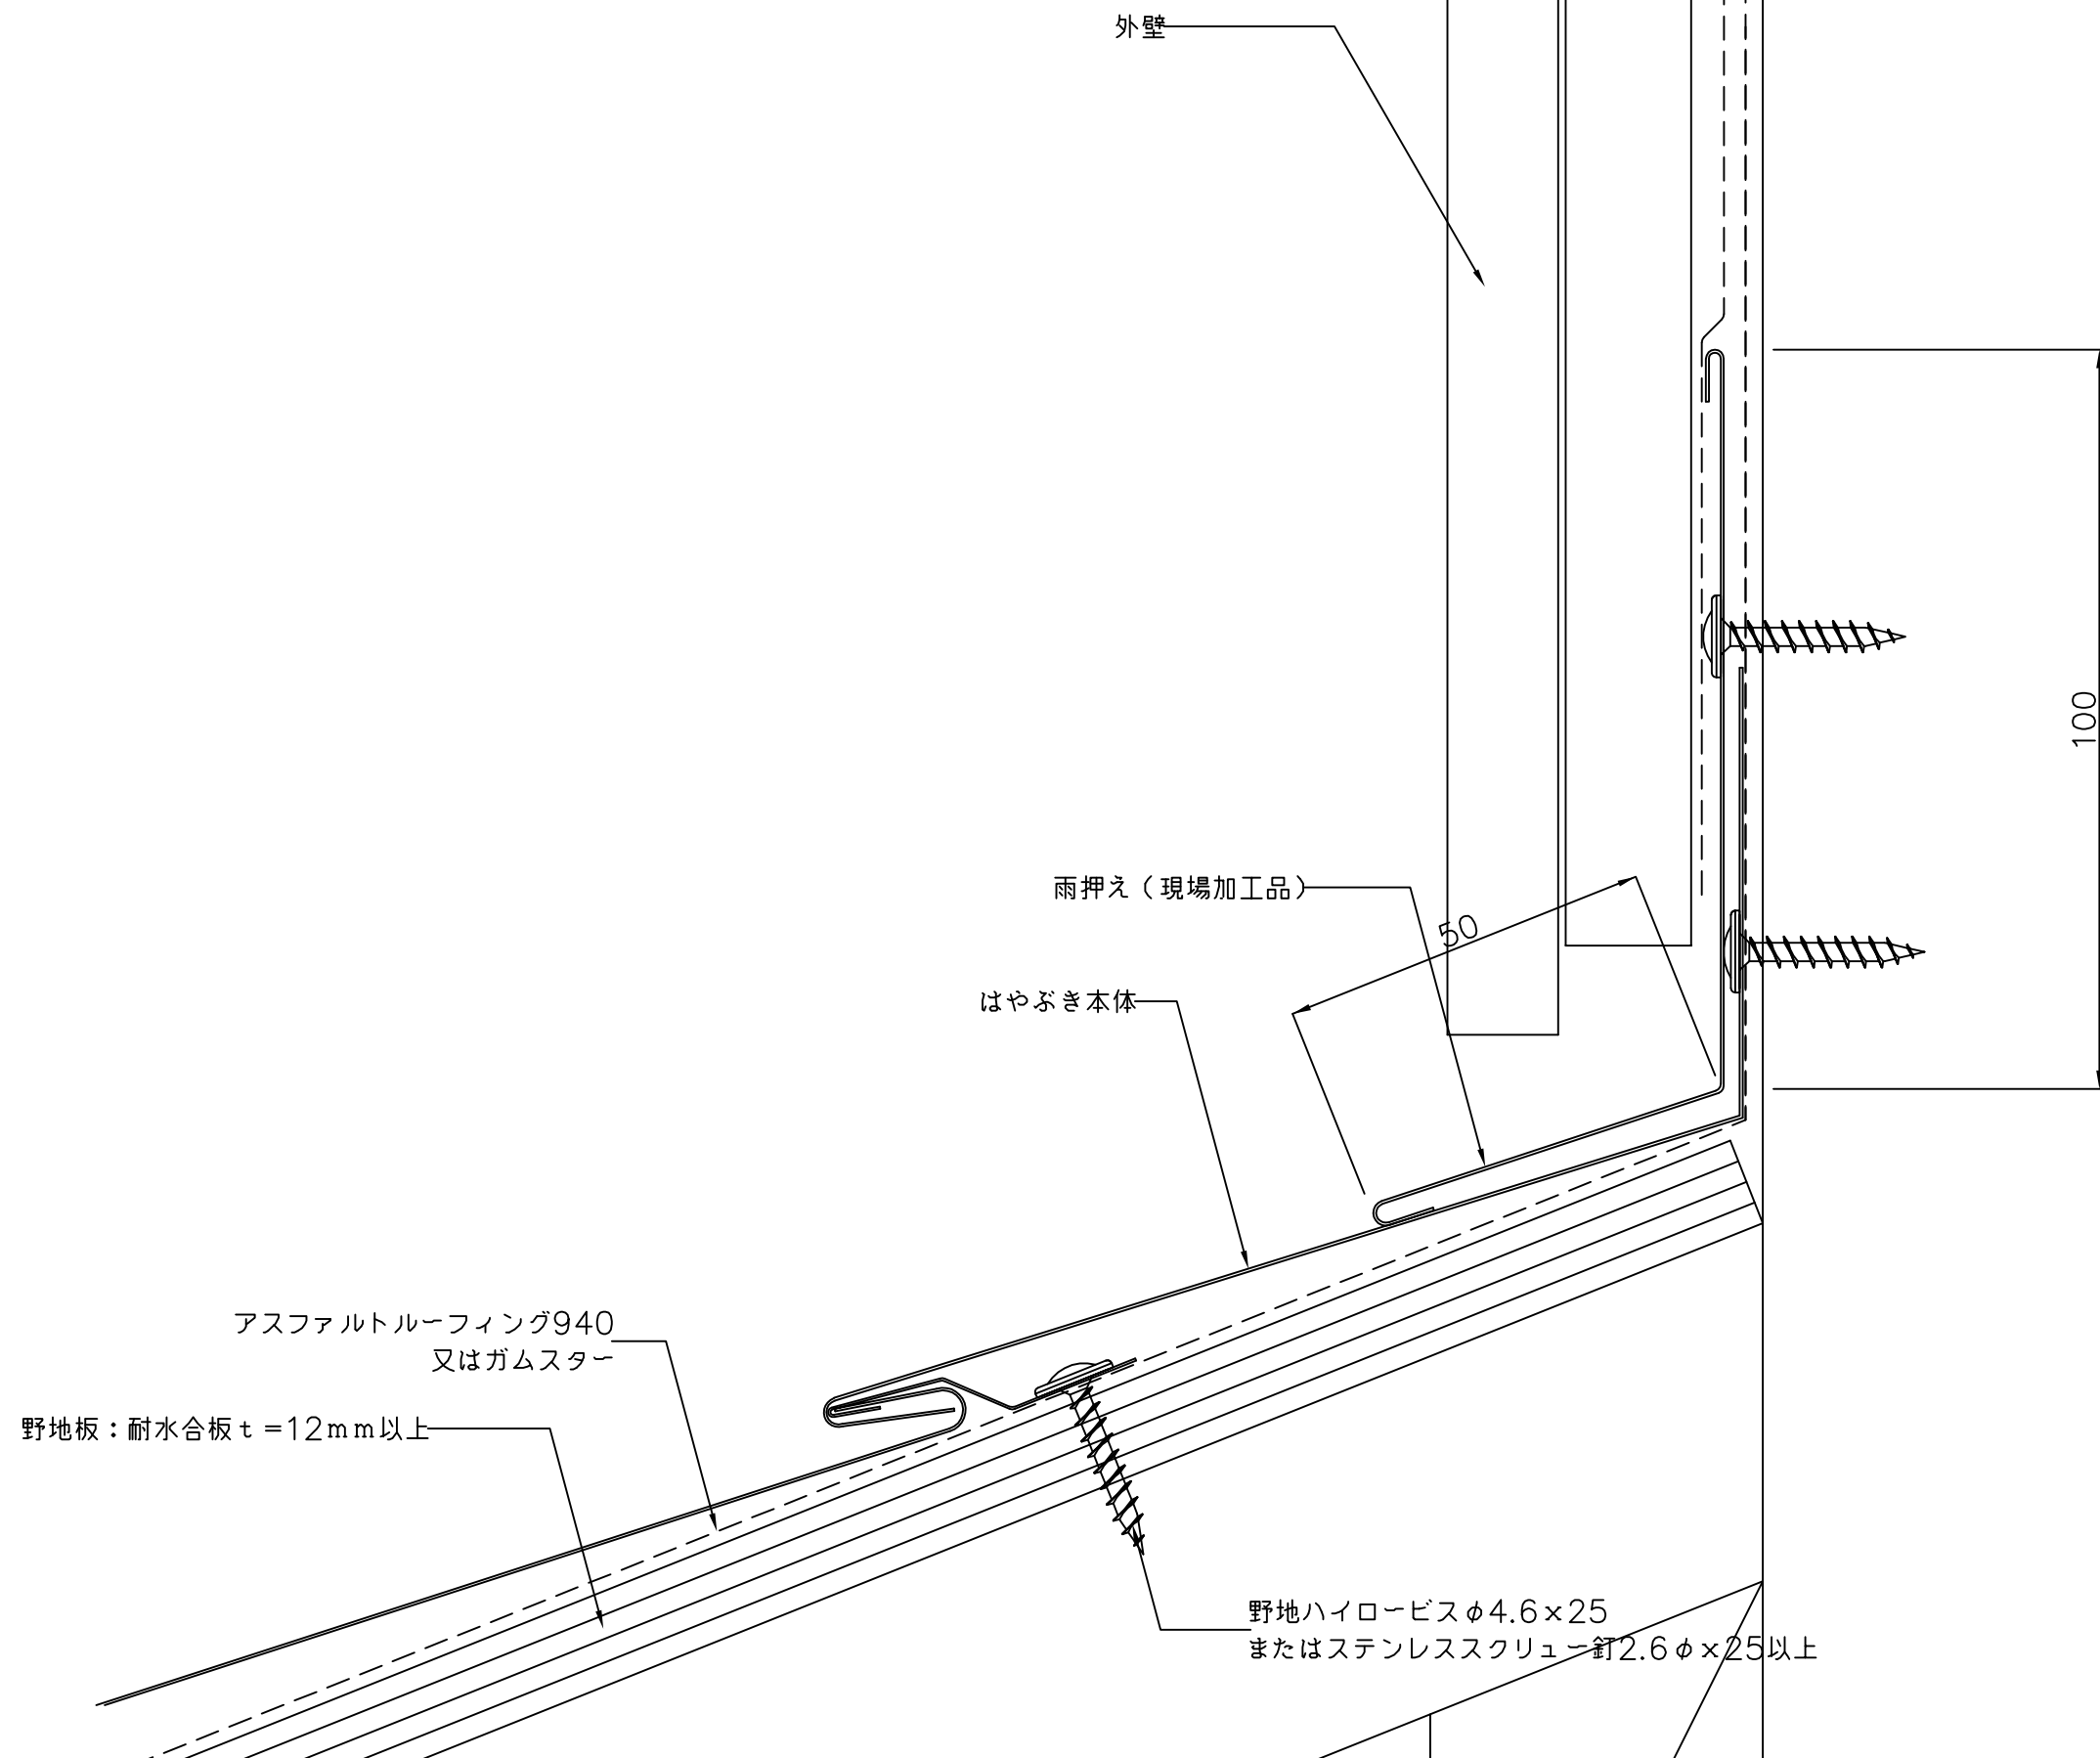

備考	名称 はやぶき	図面名 木造壁取合水切部詳細図 (水平方向)	縮尺 1:1	製図	検図	日付 H17.1.	 山内金属株式会社	No. C1-6
								69

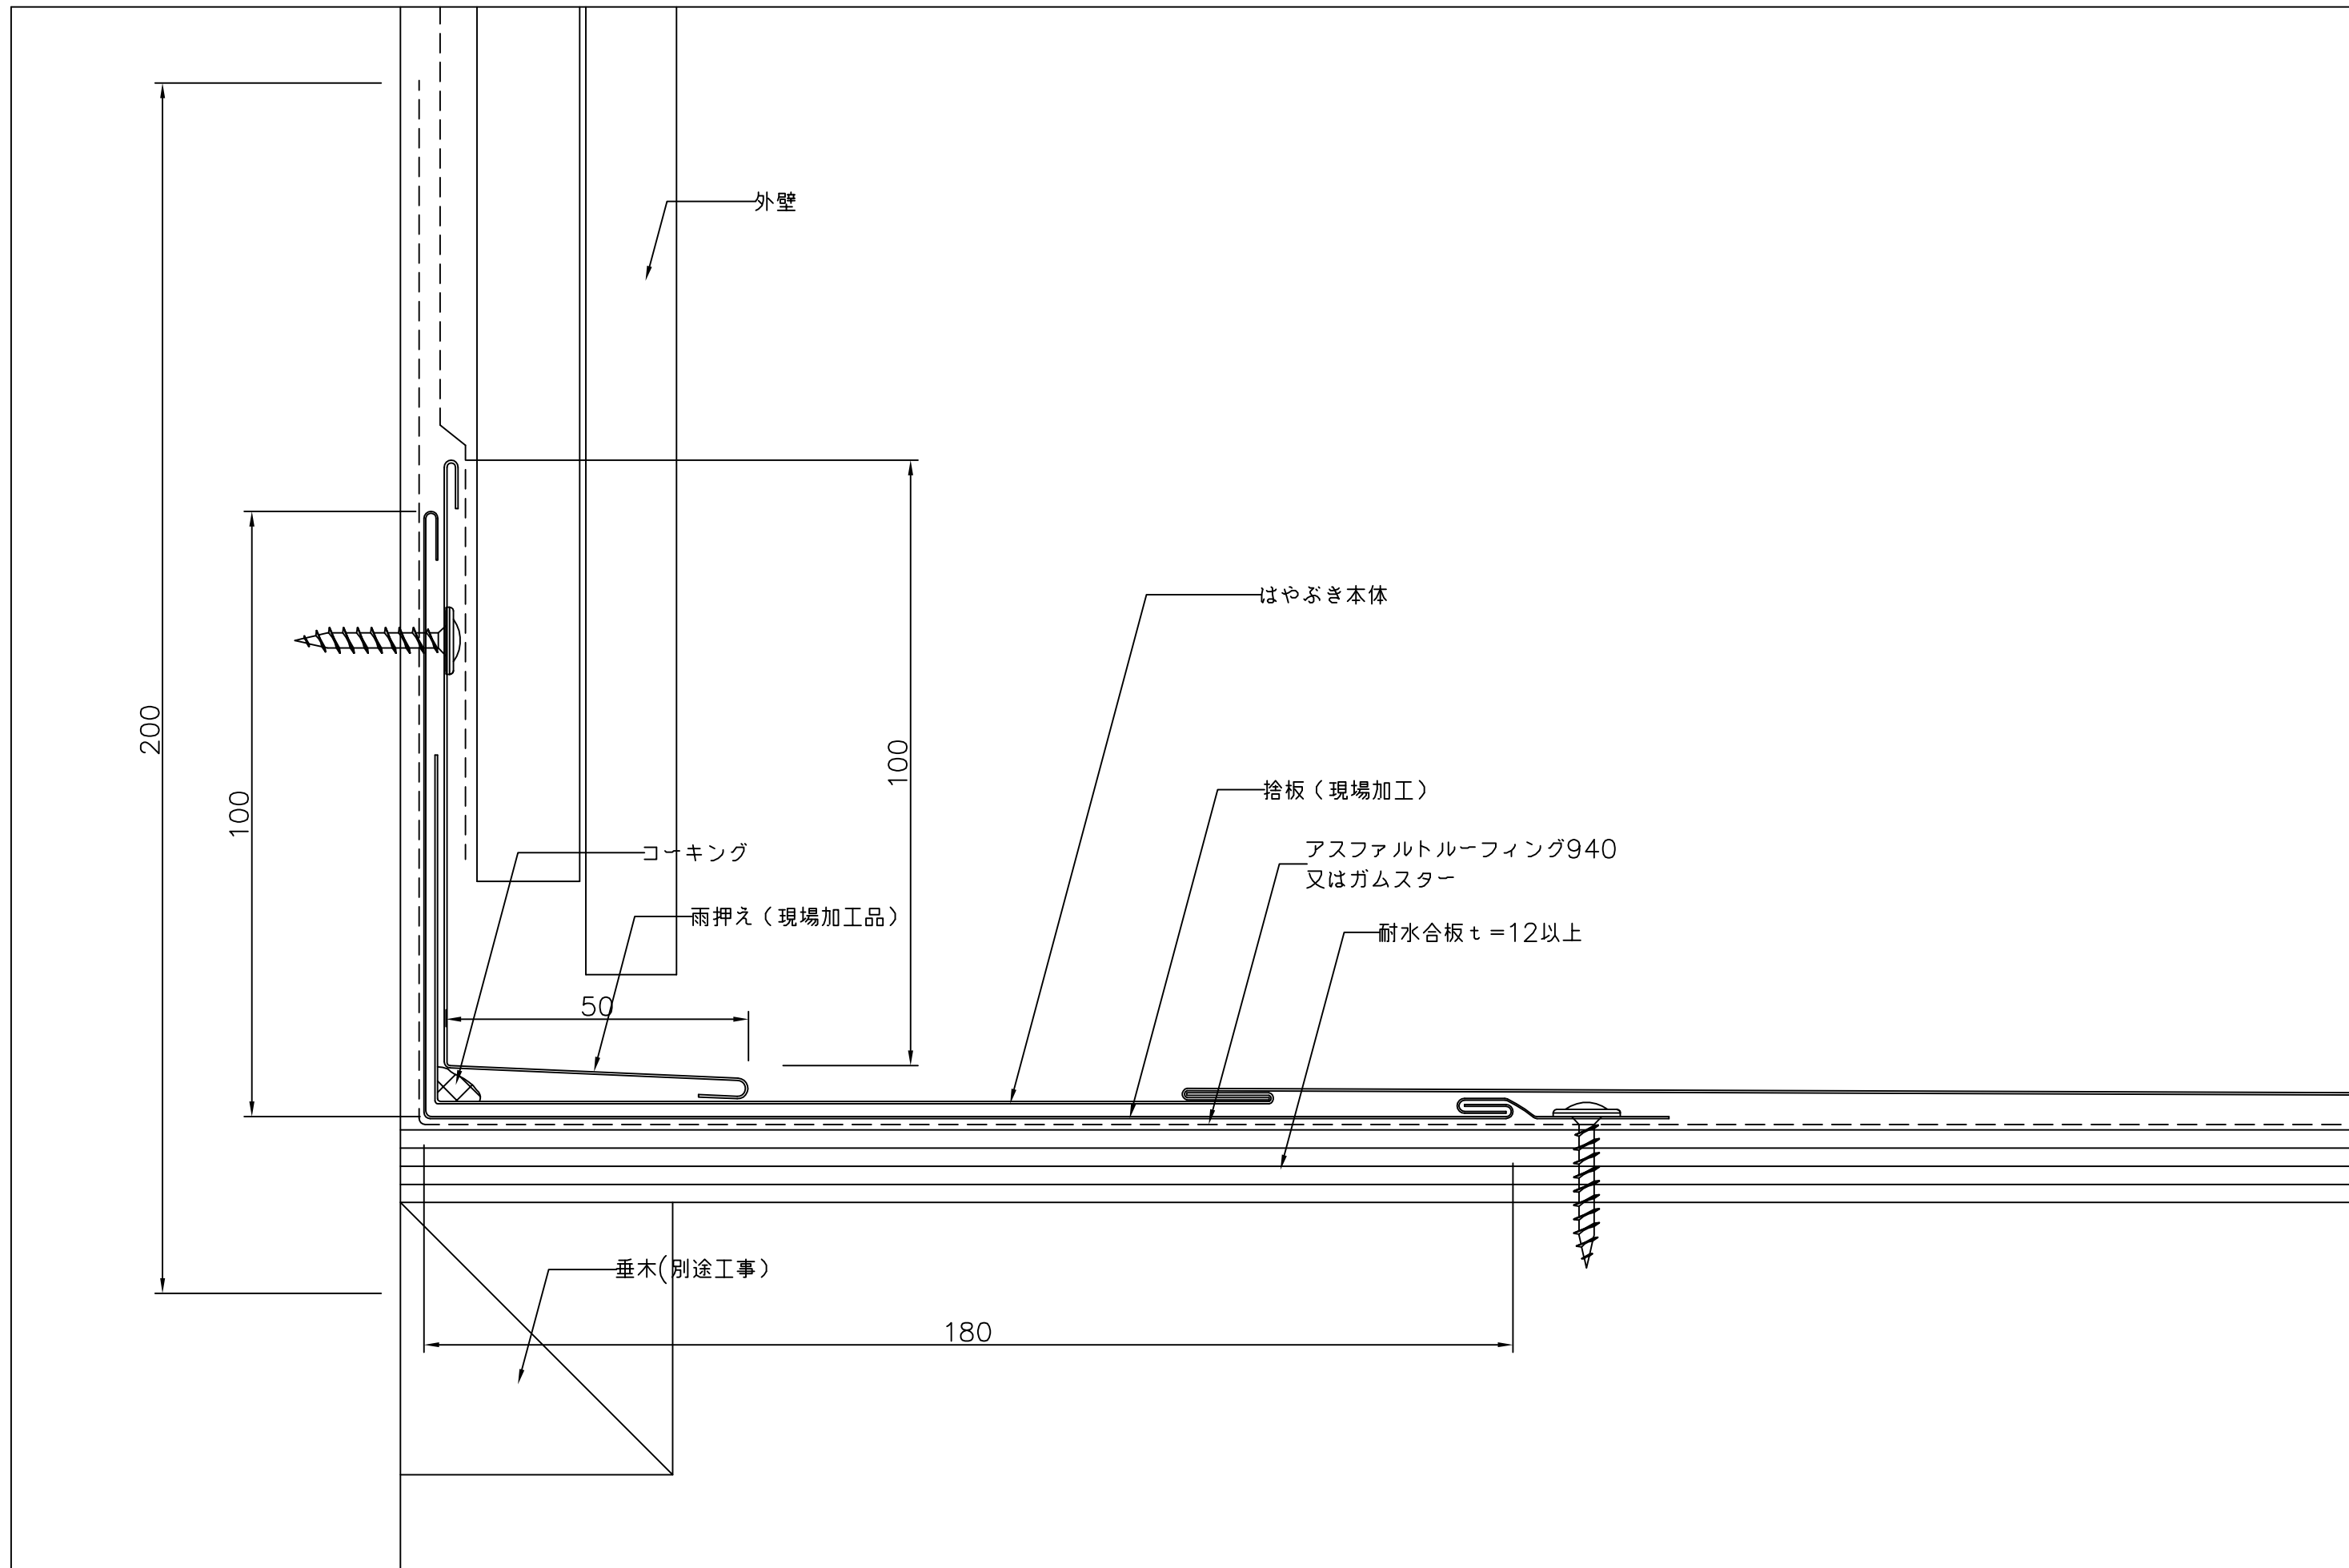

備考	名称 はやぶき	図面名 木造壁取合水切部詳細図 (流れ方向)	縮尺 1:1	製図	検図	日付 H17.1.	山内金属株式会社	No. C1-7 70
----	------------	---------------------------	-----------	----	----	--------------	----------	----------------

