


備考	名称	図面名	縮尺	製図	検図	日付	山内金属株式会社	No. B1-1
	シャダンルーフ12	木造軒先部詳細図	1:2			H17.1.		37

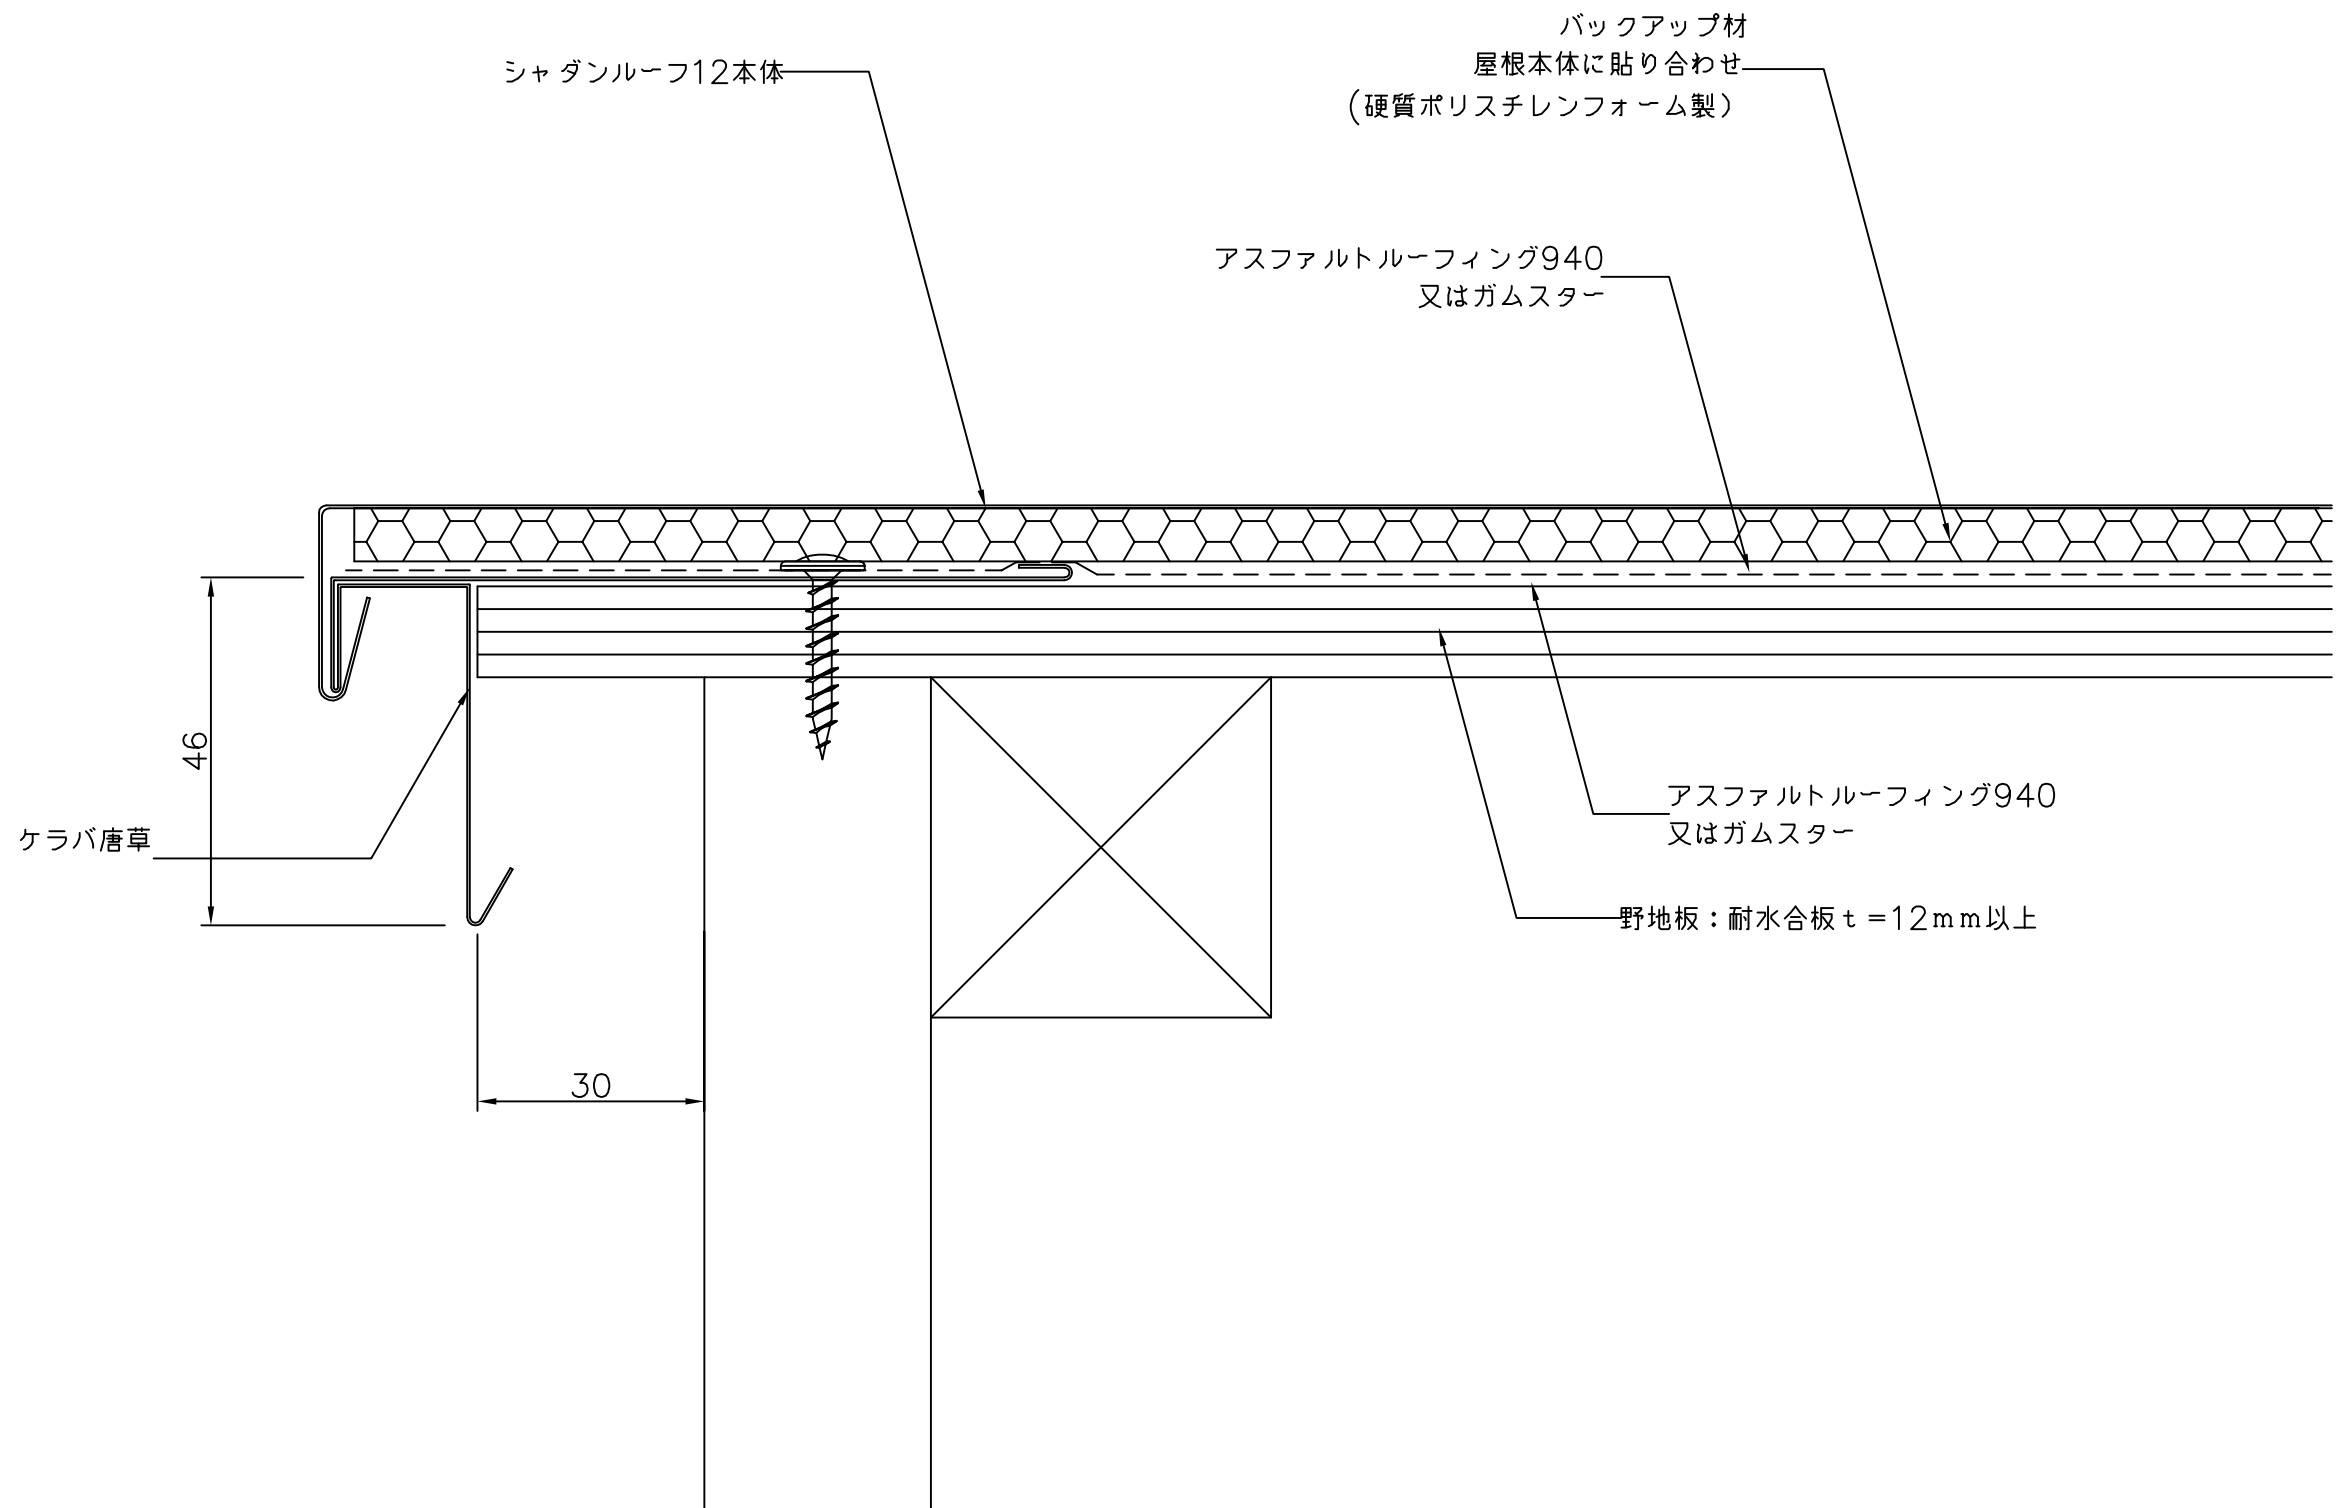

備考

名称
シャダンルーフ12

図面名
木造ケラバ部詳細図

縮尺
1:1


製図

検図

日付
H17.1.

山内金属株式会社

No. B1-2
38

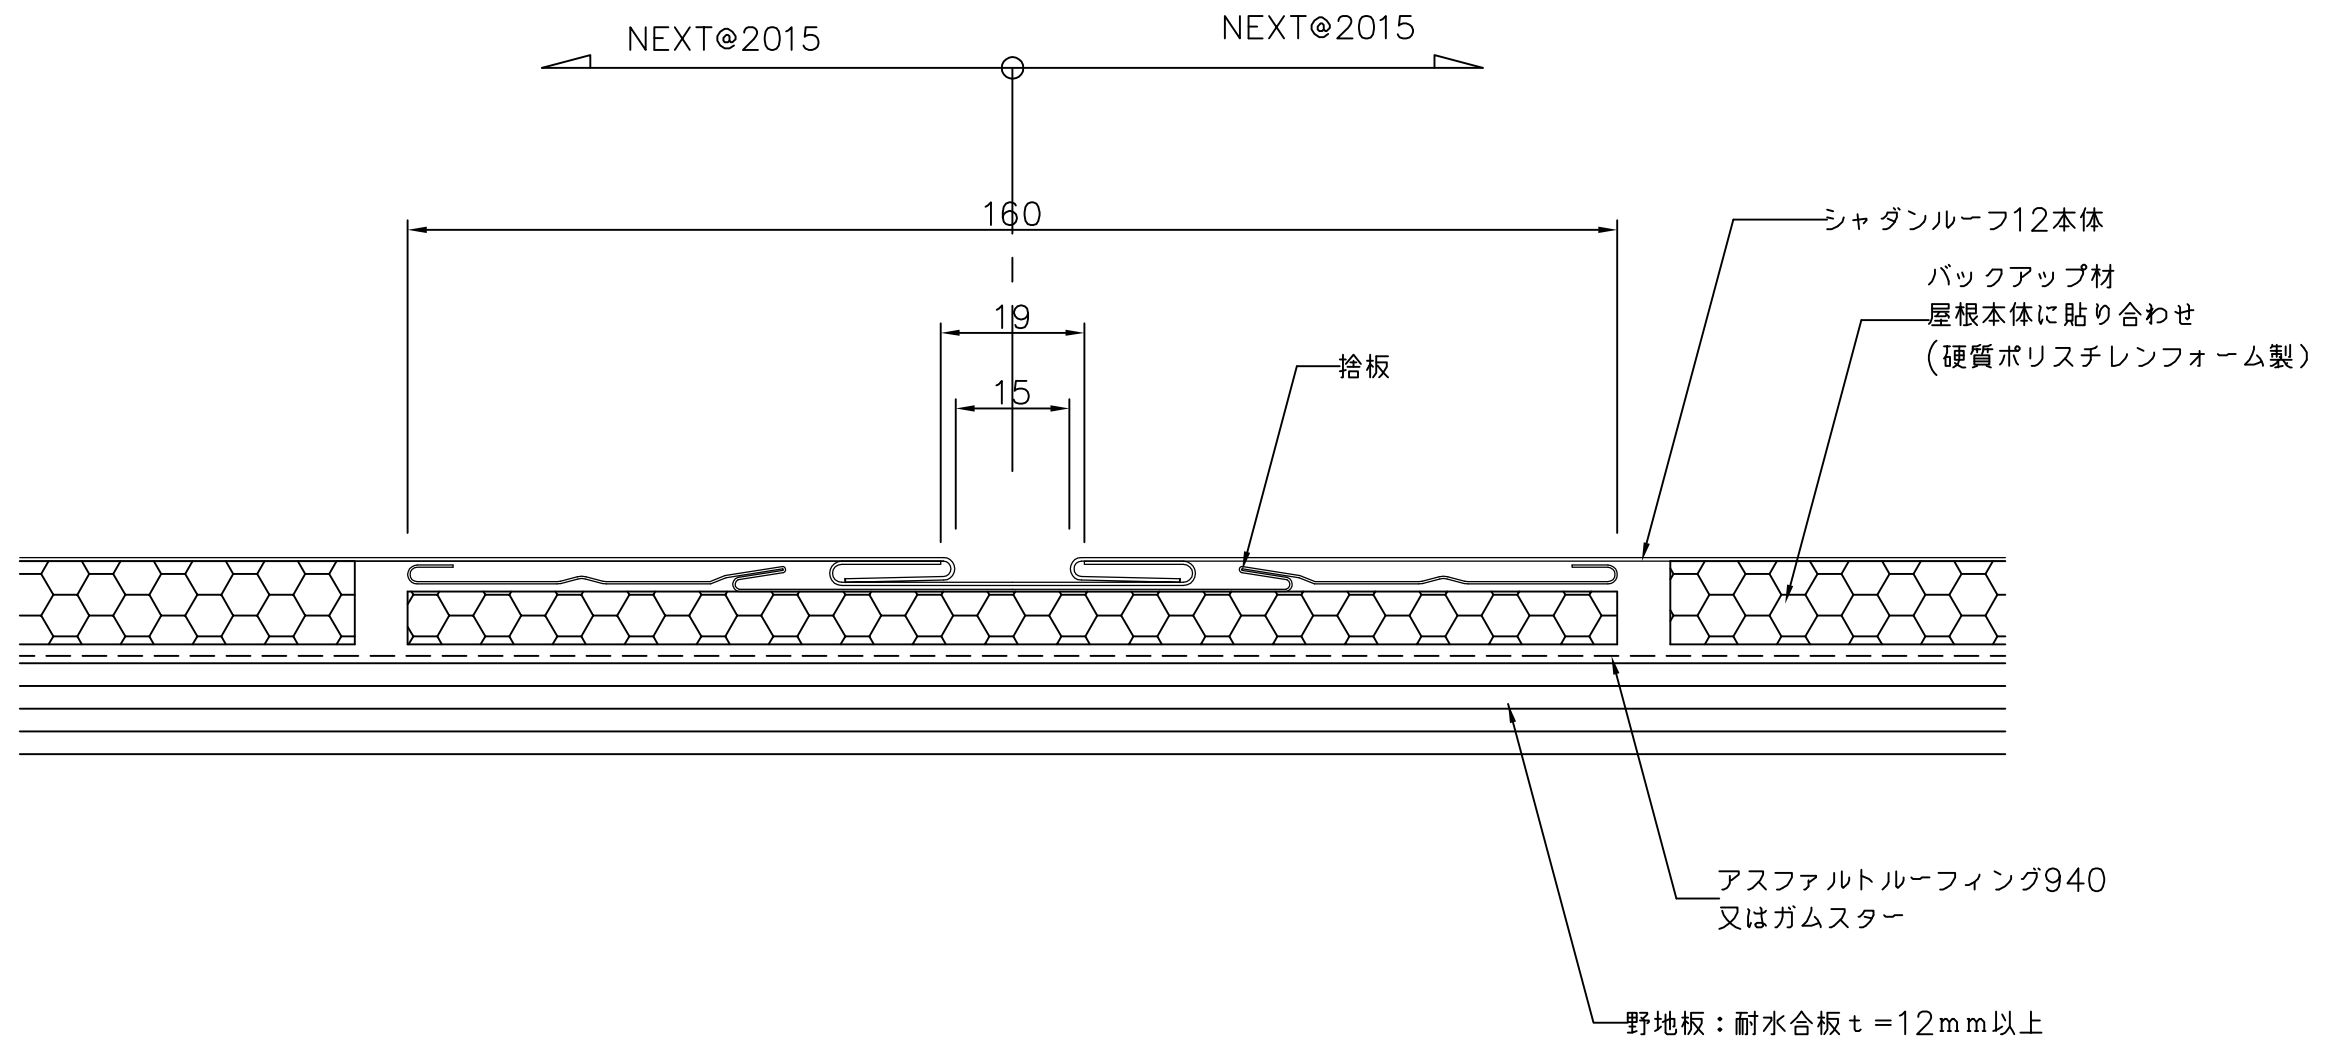

備考

名称

シャダンルーフ12

図面名

木造ジョイント部詳細

縮尺

1:1

製図

検図


日付

H17.1.


山内金属株式会社

No. B1-3


39

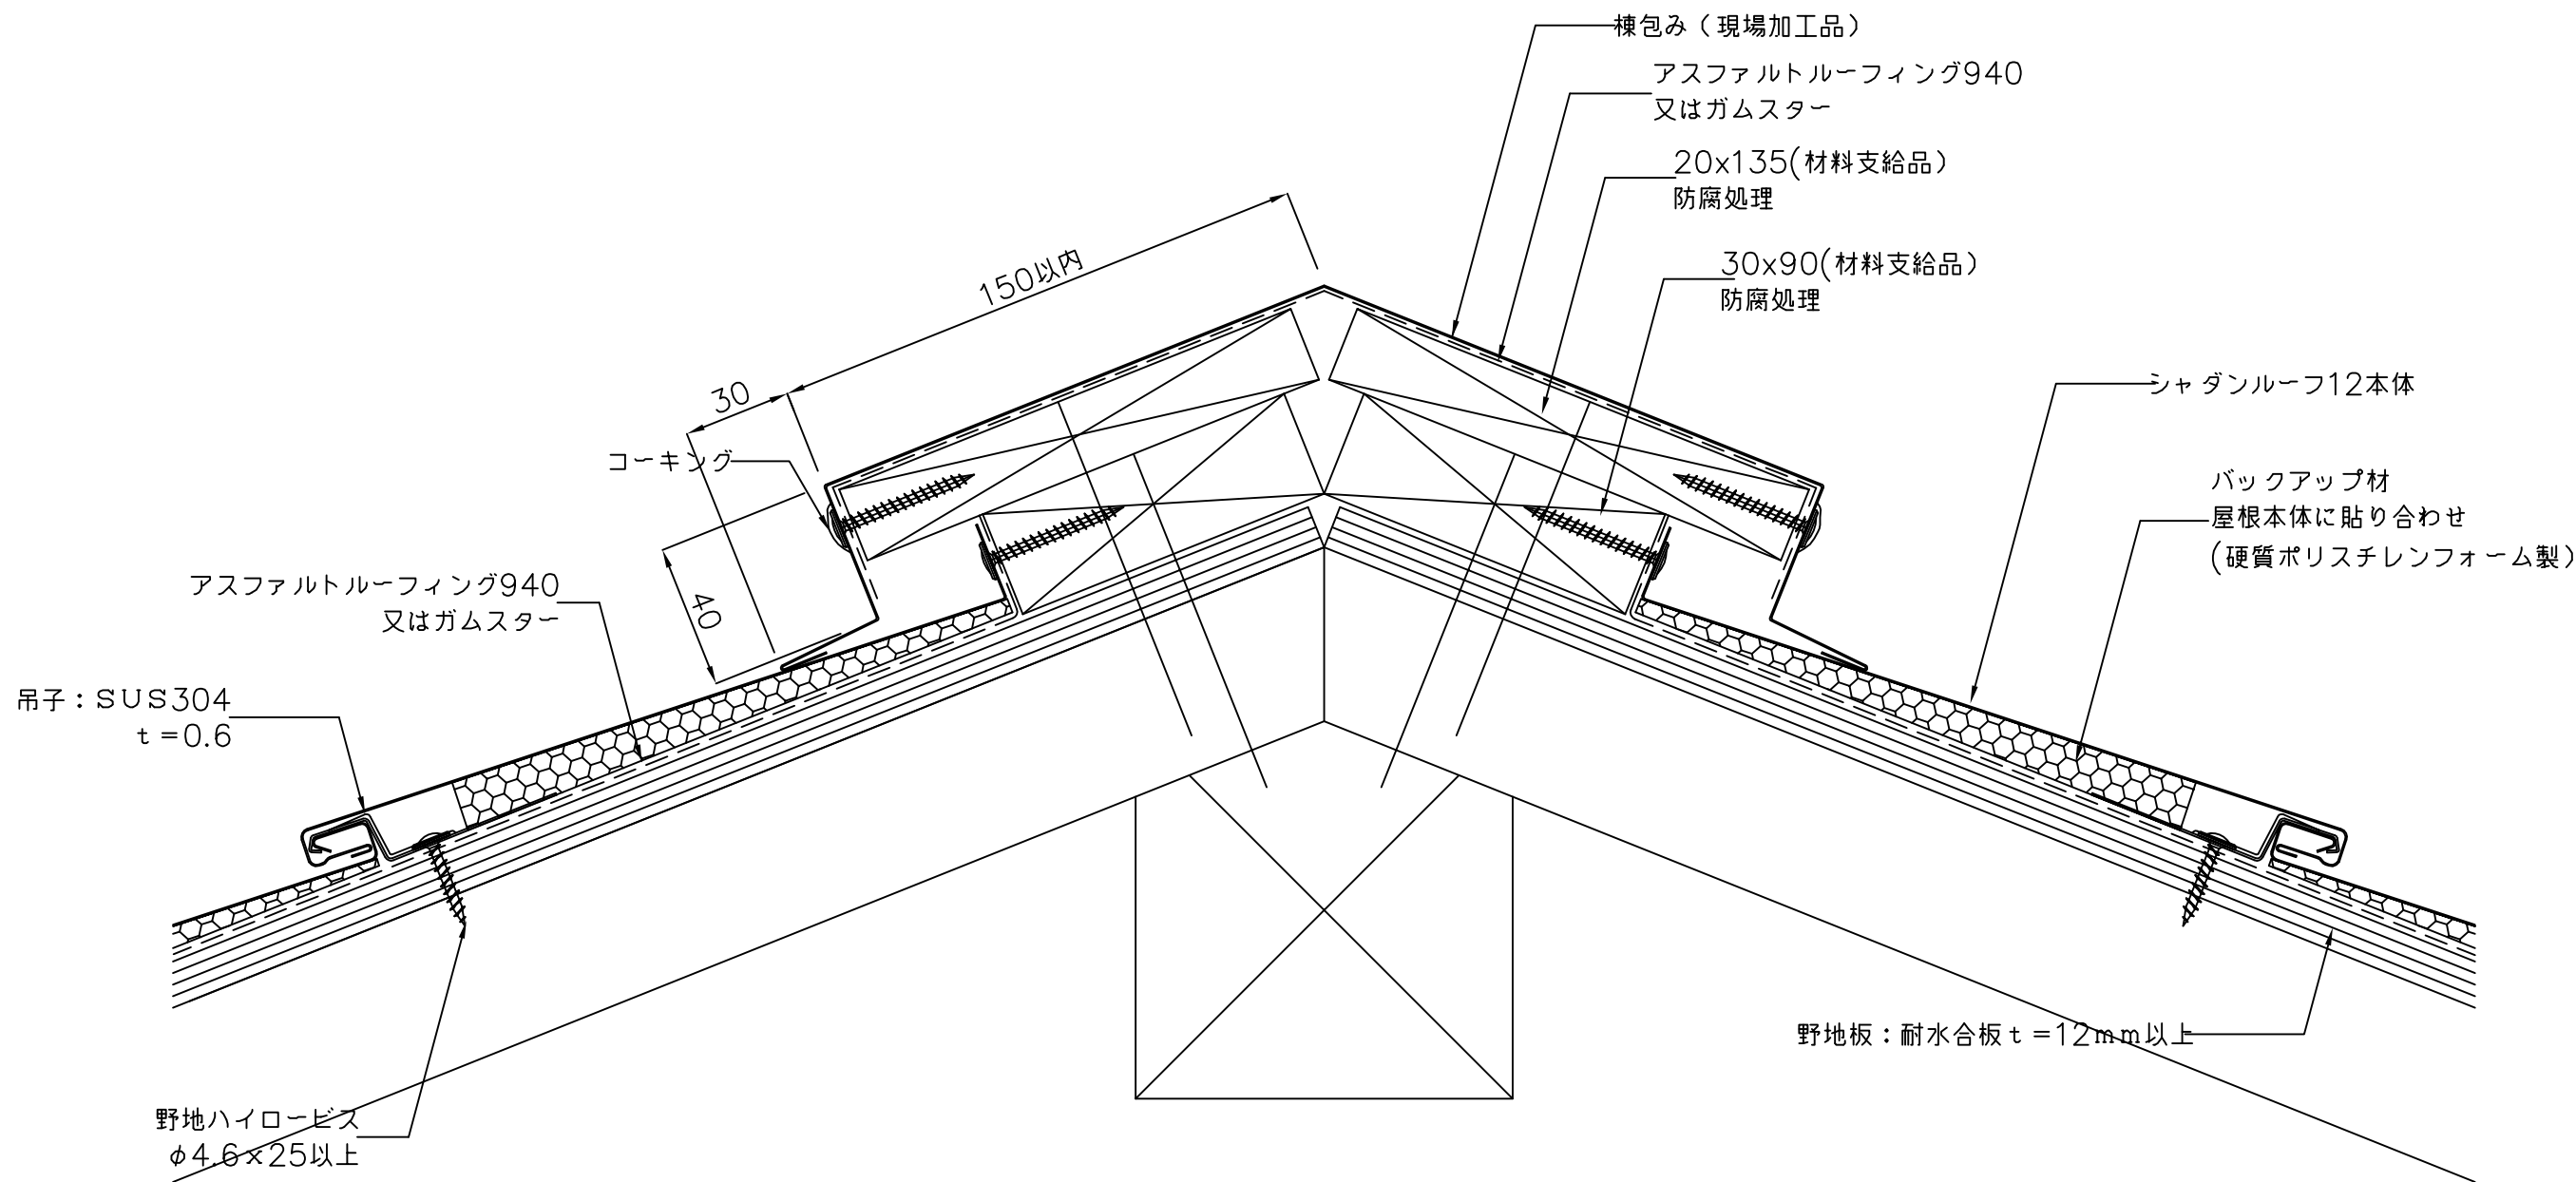


備考	名称 シャダンルーフ12	図面名 木造棟部詳細図	縮尺 1:2	製図	検図	日付 H17.1.	山内金属株式会社	No. B1-4 40
----	-----------------	----------------	-----------	----	----	--------------	----------	----------------

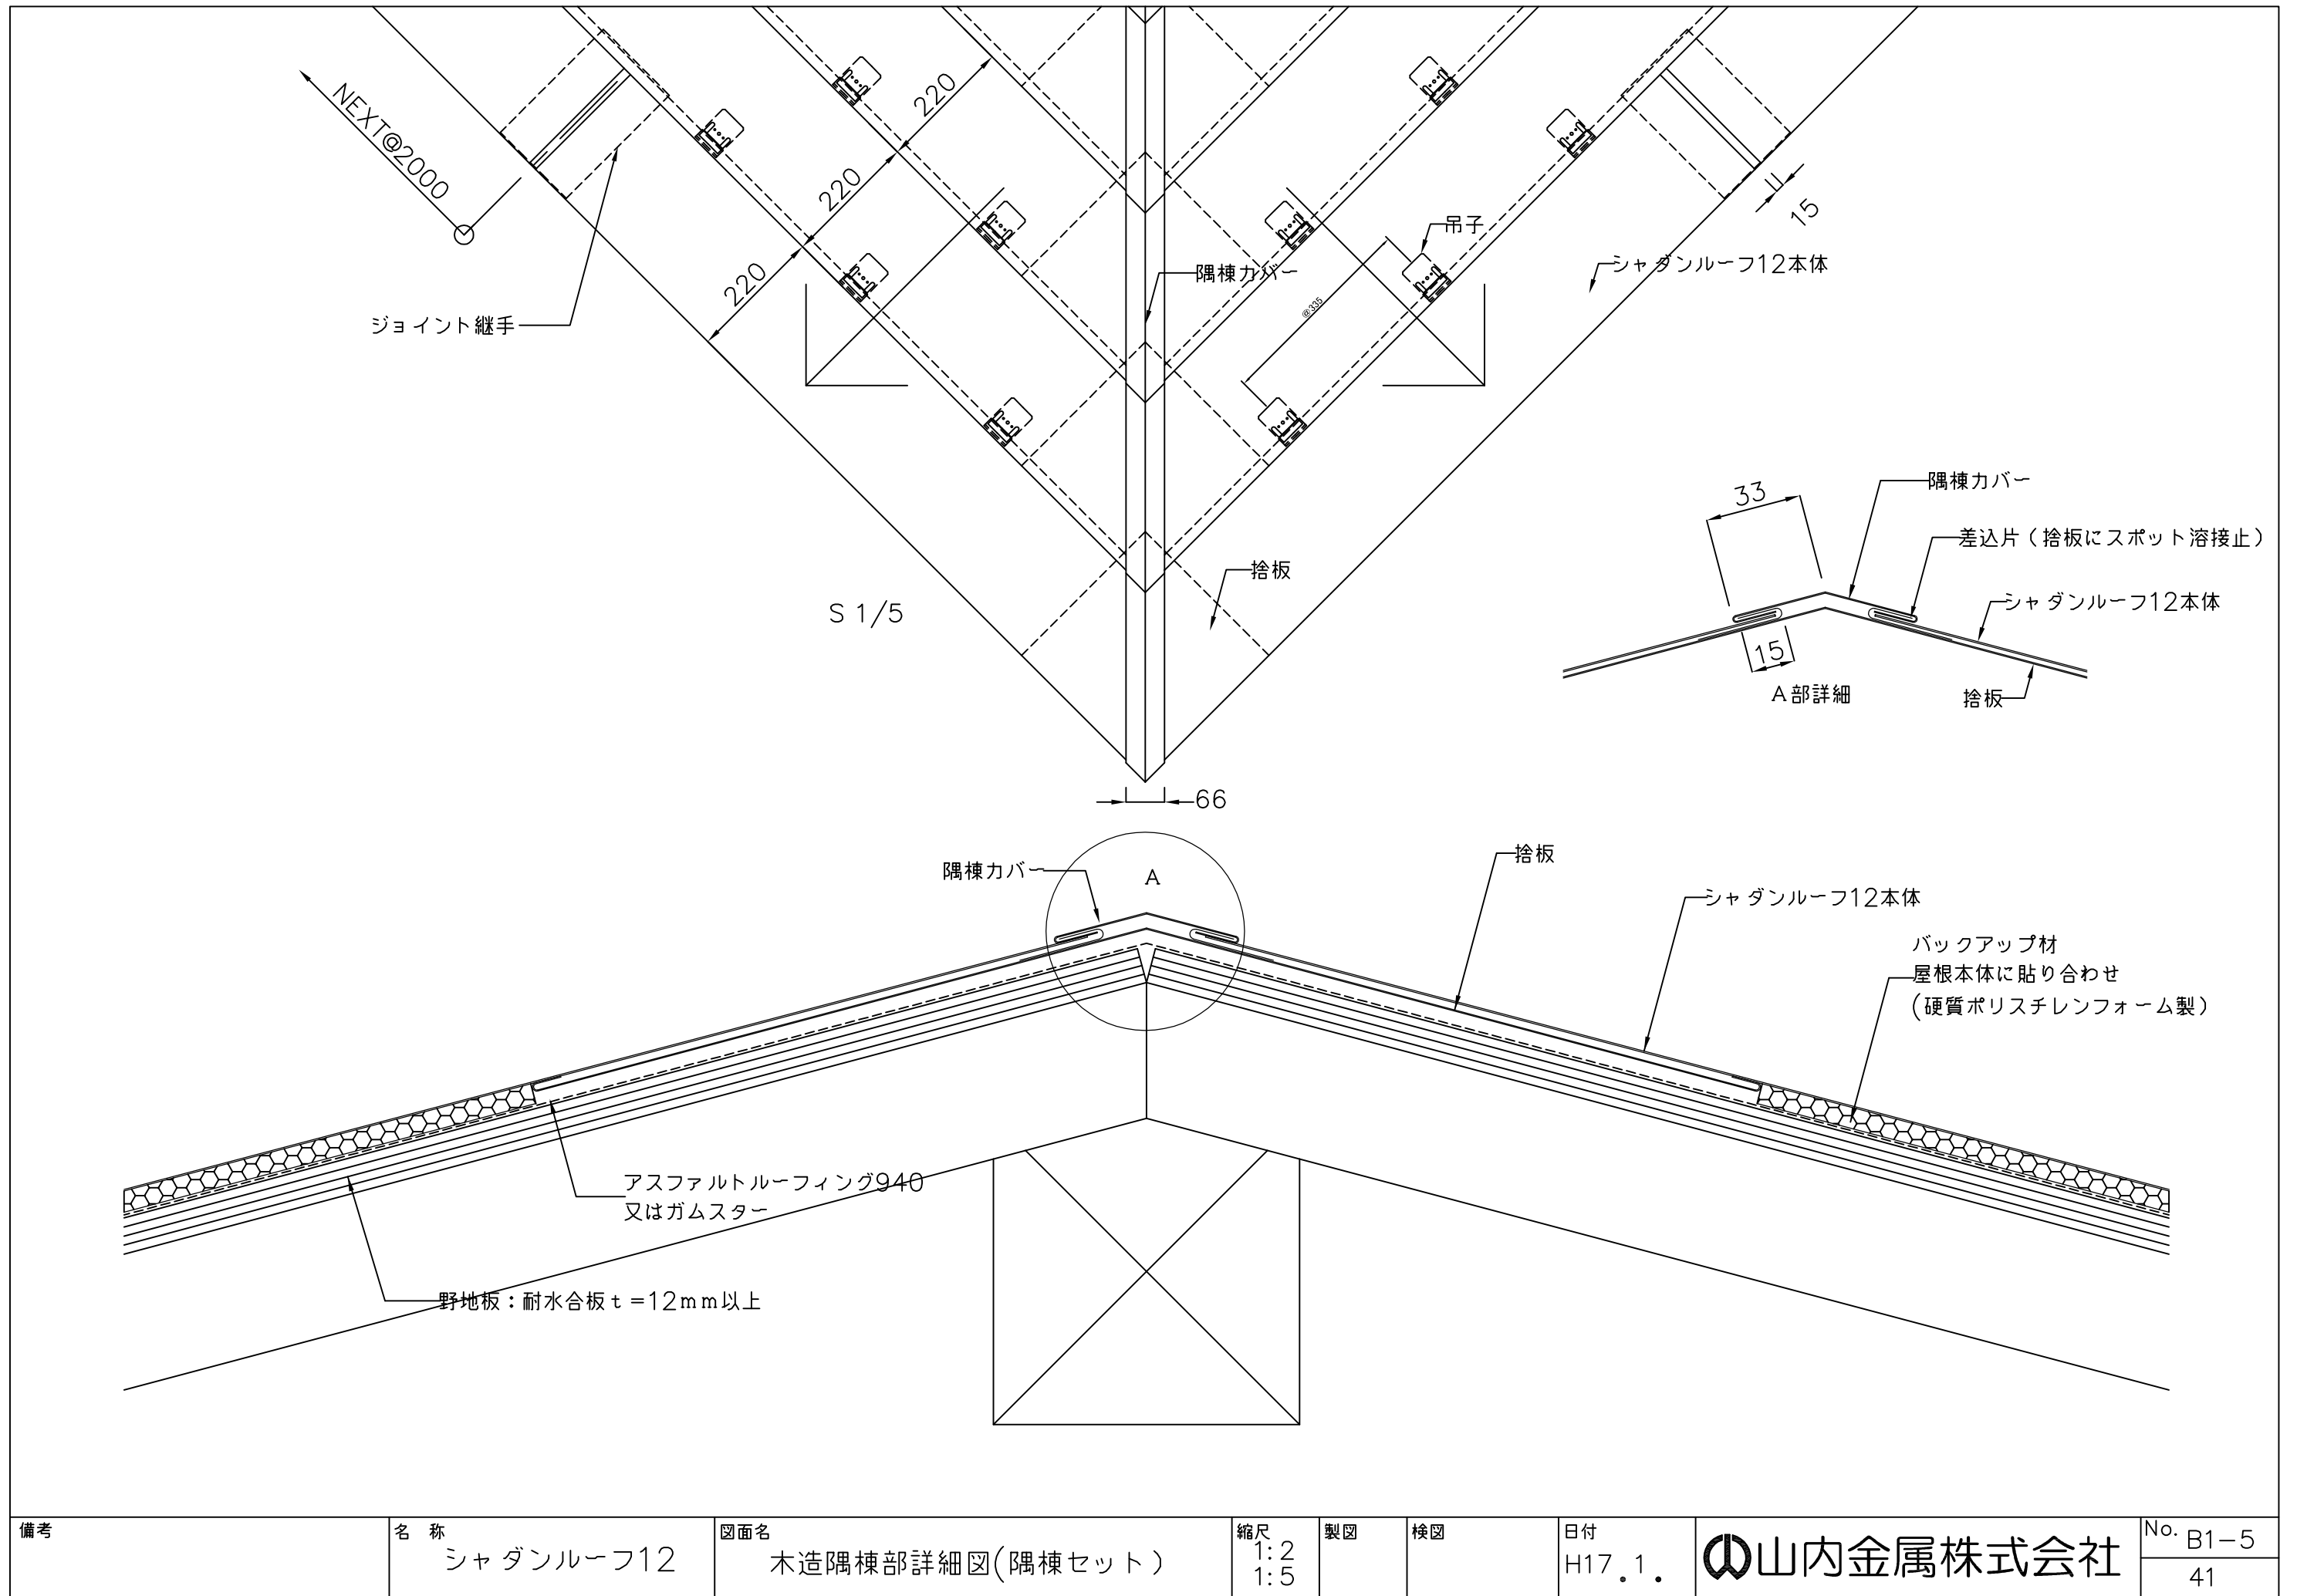


備考	名称	図面名	縮尺	製図	検図	日付	山内金属株式会社	No. B1-5
	シャダンルーフ12	木造隔棟部詳細図(隔棟セット)	1:2 1:5			H17.1.		41

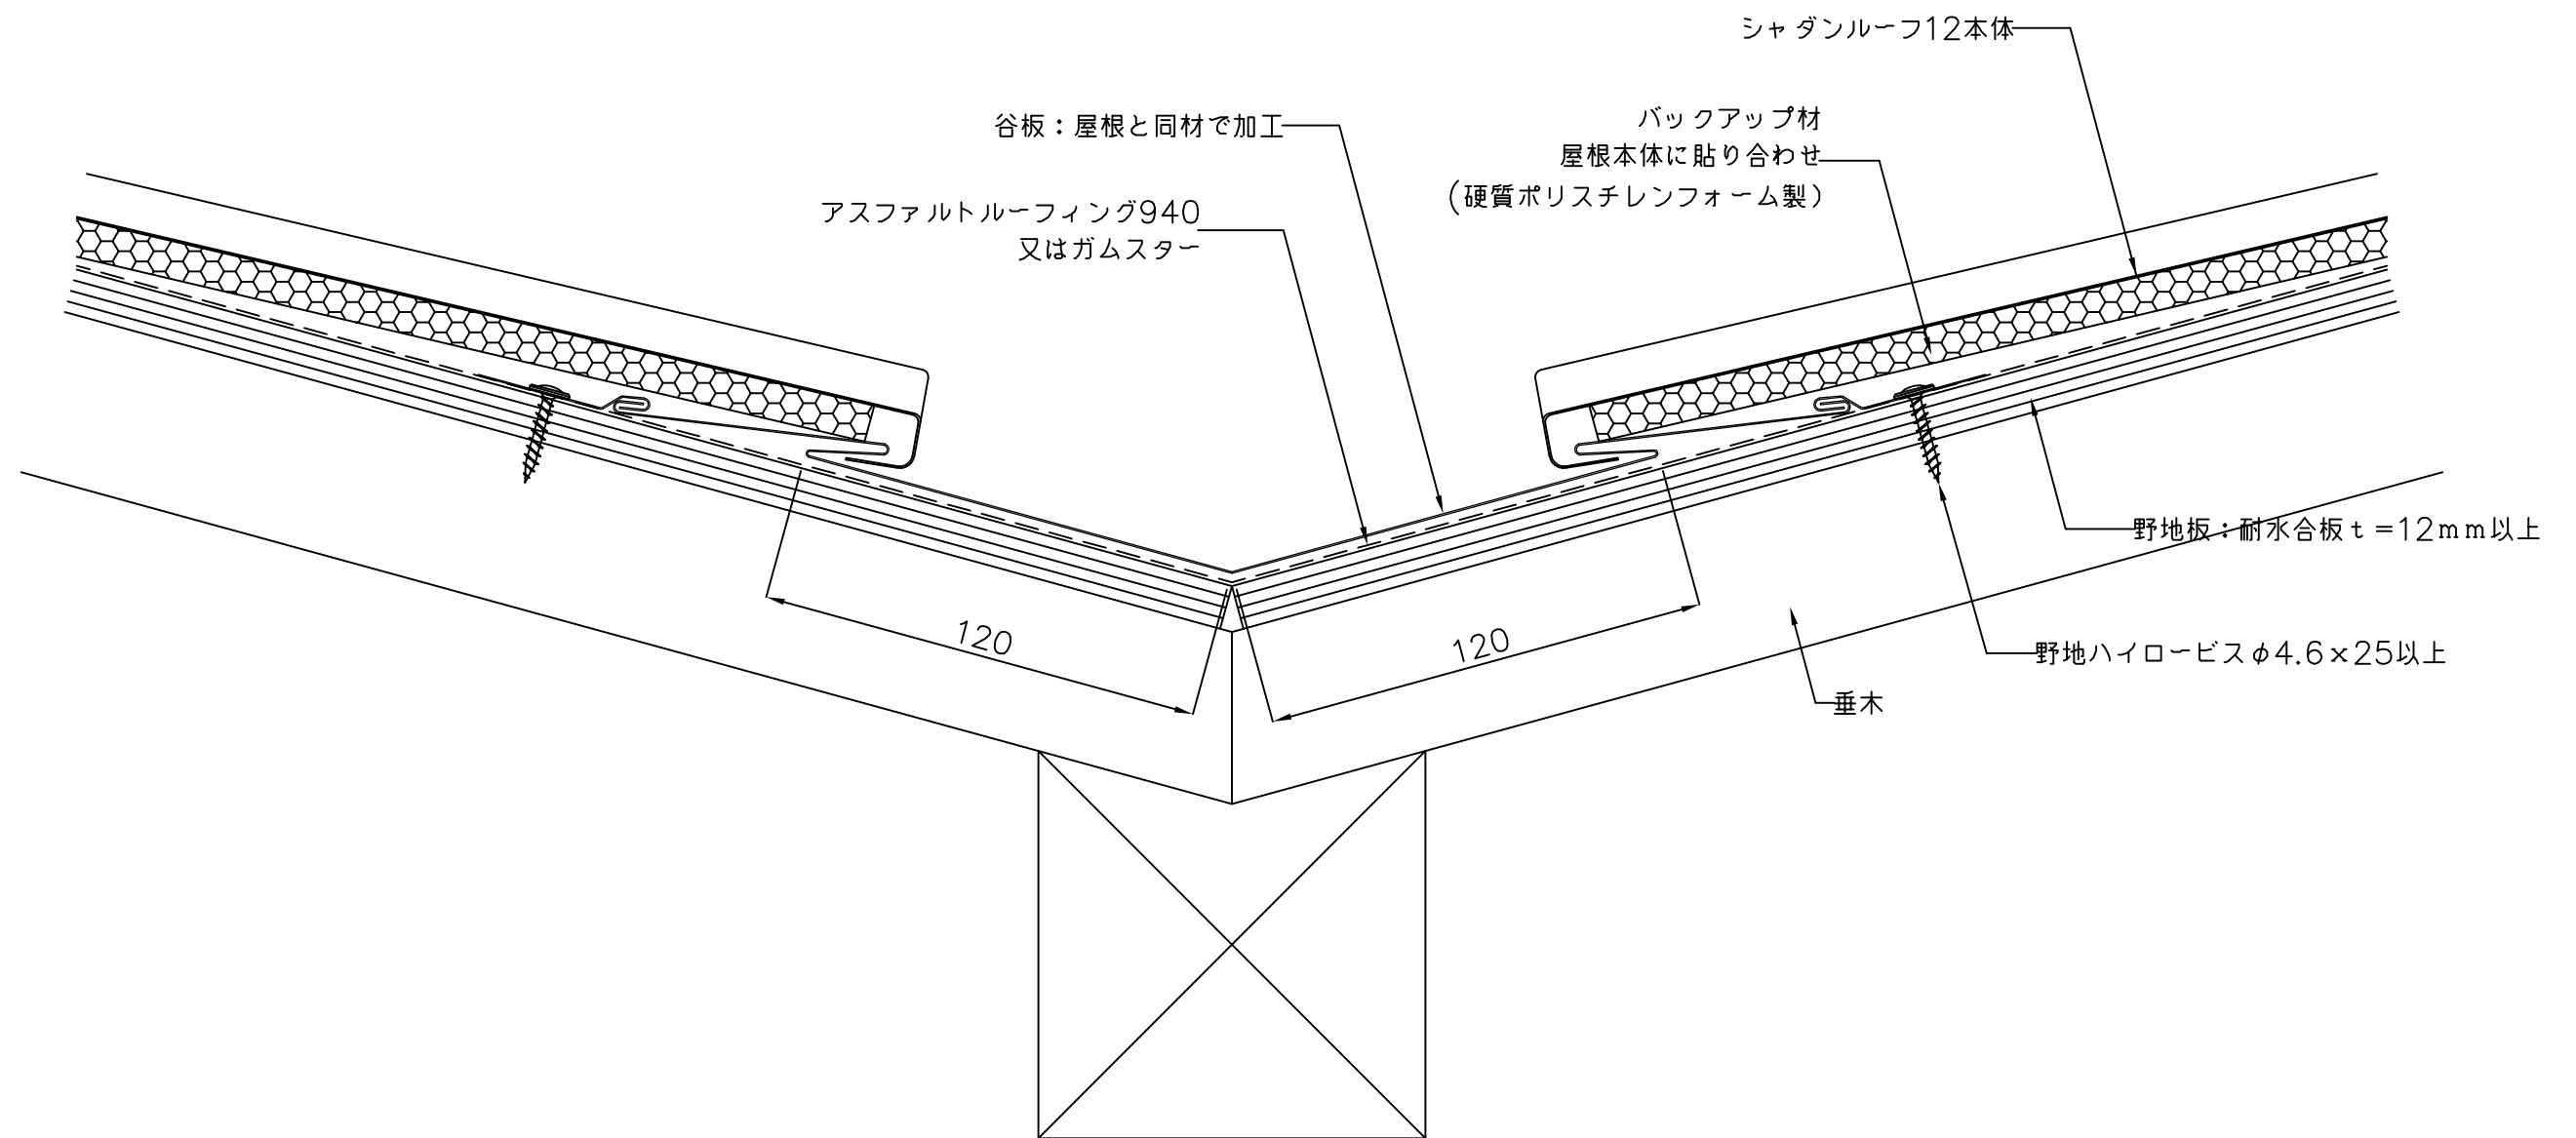

備考	名称 シャダンルーフ12	図面名 木造谷部詳細図	縮尺 1:2	製図	検図	日付 H17.1.	山内金属株式会社	No. B1-6 42
----	-----------------	----------------	-----------	----	----	--------------	----------	----------------

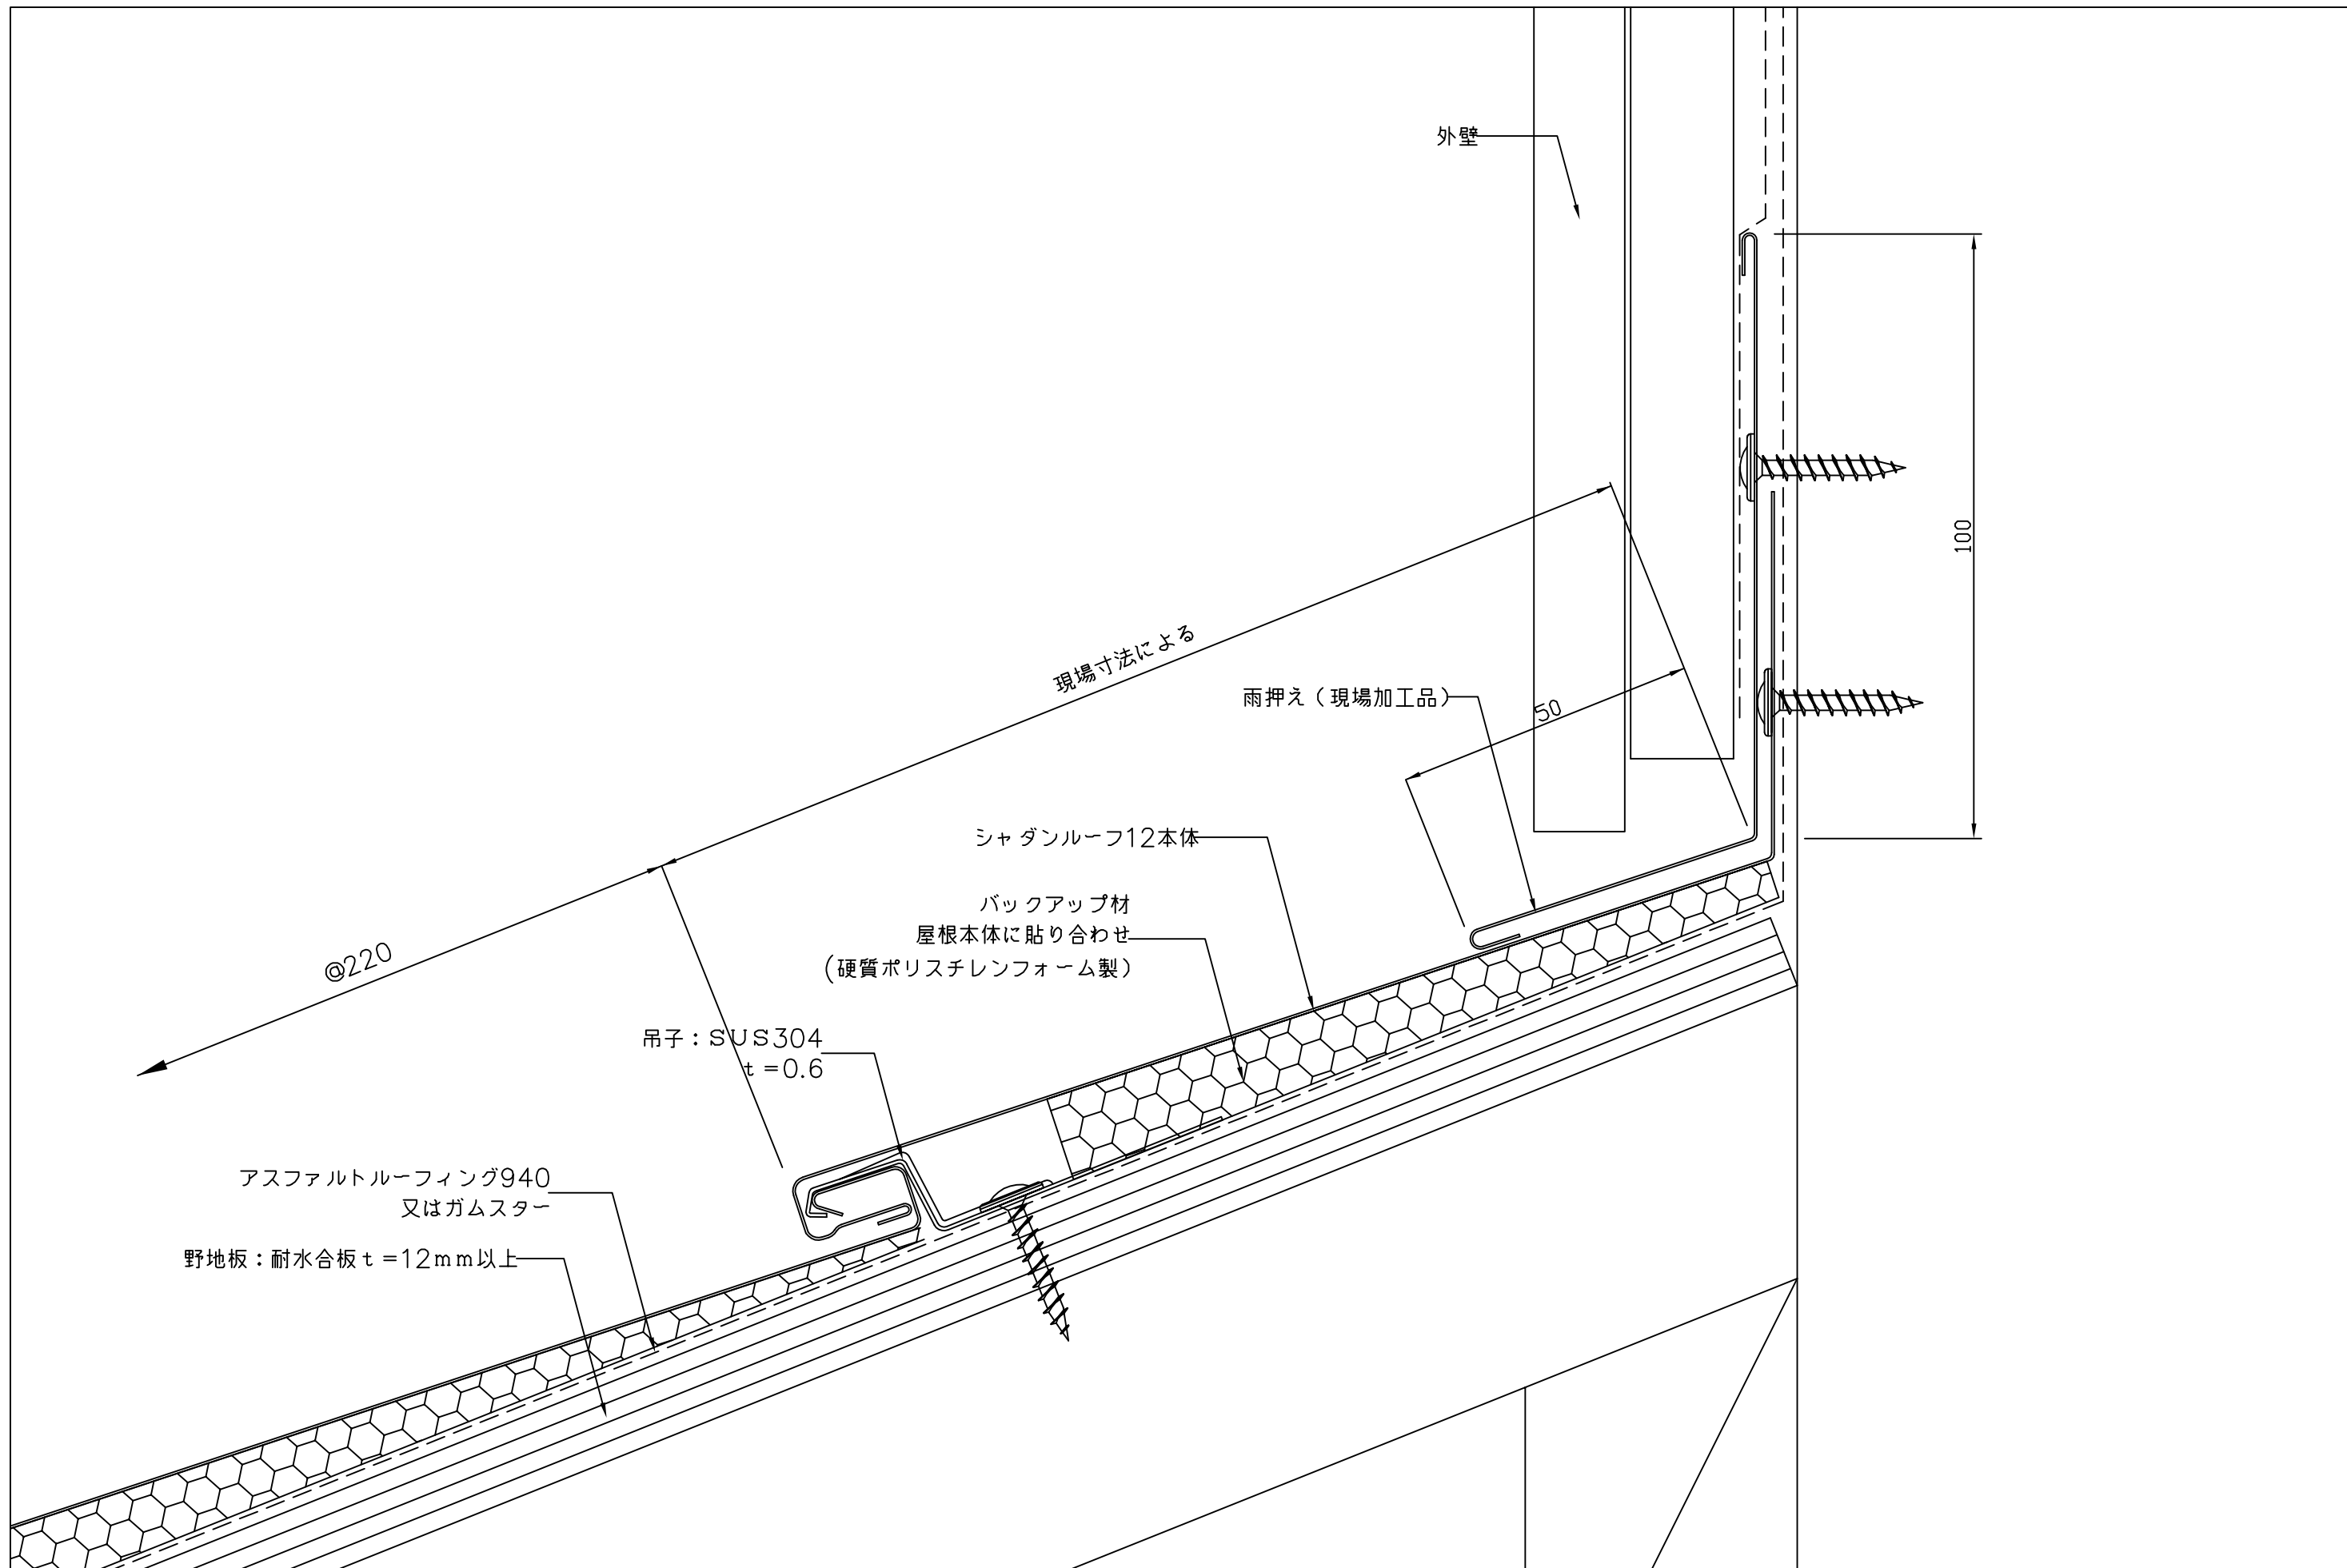

備考	名称 シャダンルーフ12	図面名 木造壁取合水切部詳細図(水平方向)	縮尺 1:1	製図	検図	日付 H17.1.	山内金属株式会社	No. B1-7 43
----	-----------------	--------------------------	-----------	----	----	--------------	----------	----------------

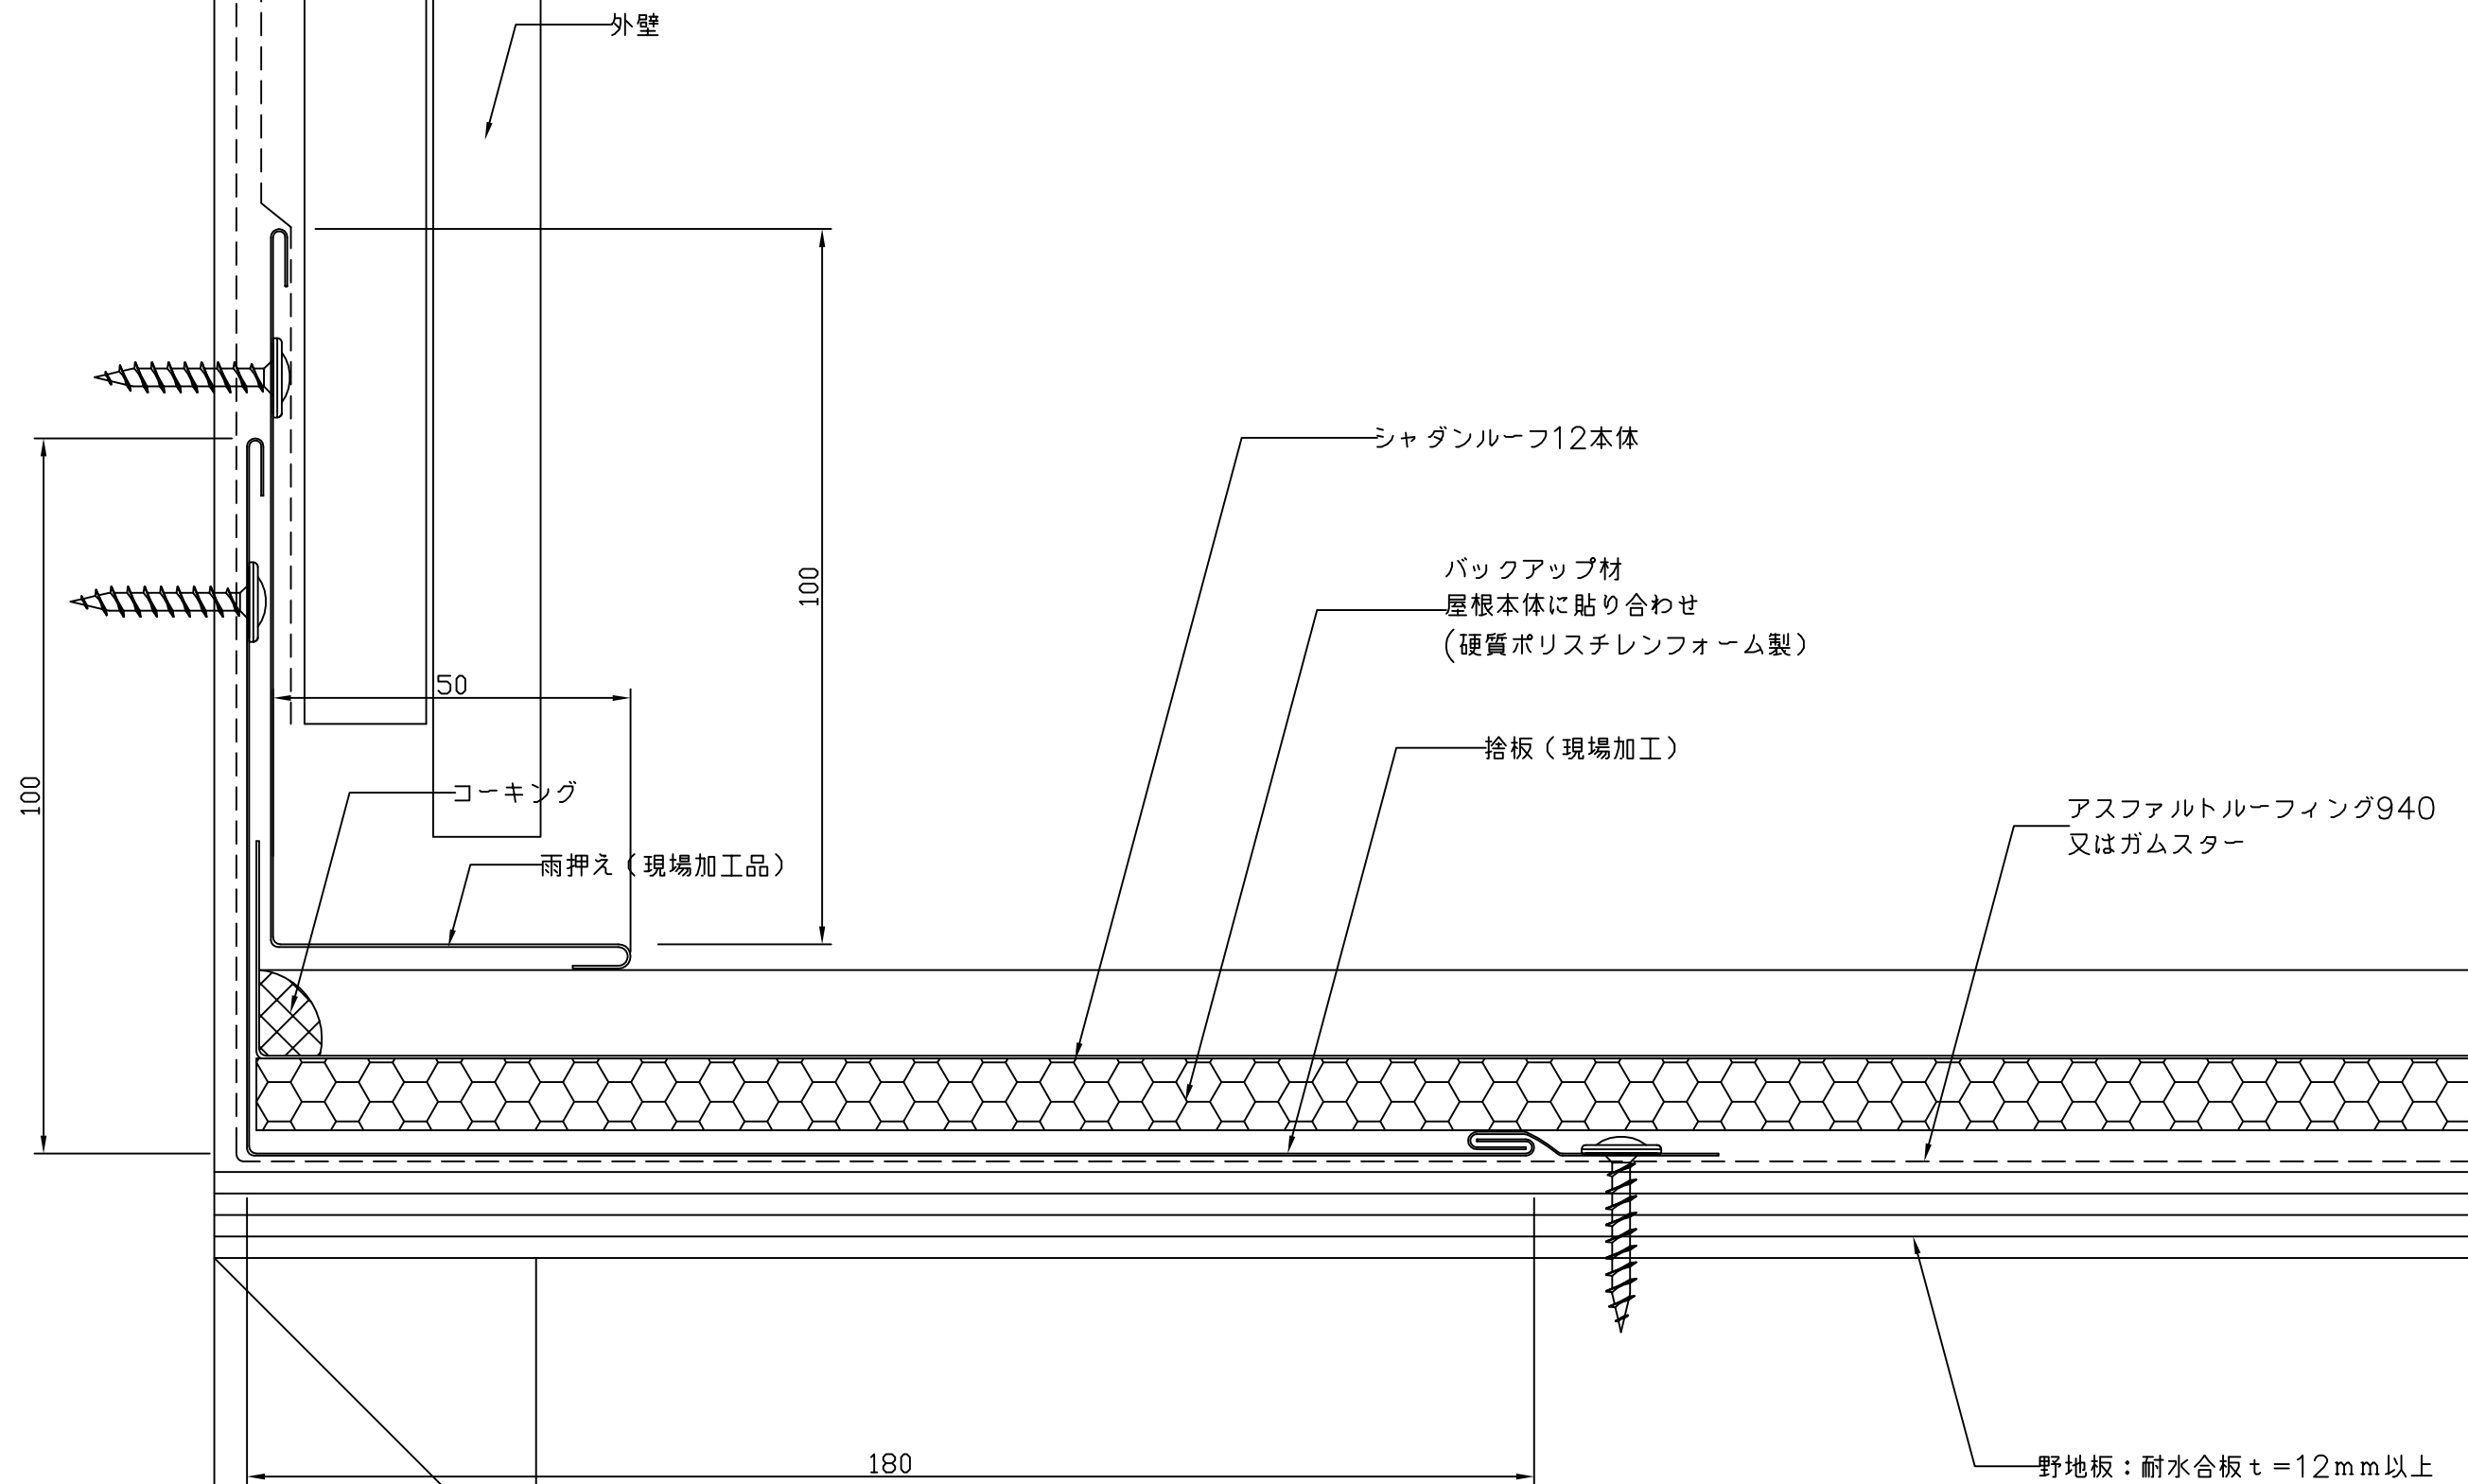

備考

名称
シャダンルーフ12

図面名
木造壁取合水切部詳細図 (流れ方向)

縮尺
1:1


製図


検図

日付
H17.1.

山内金属株式会社

No. B1-8
44

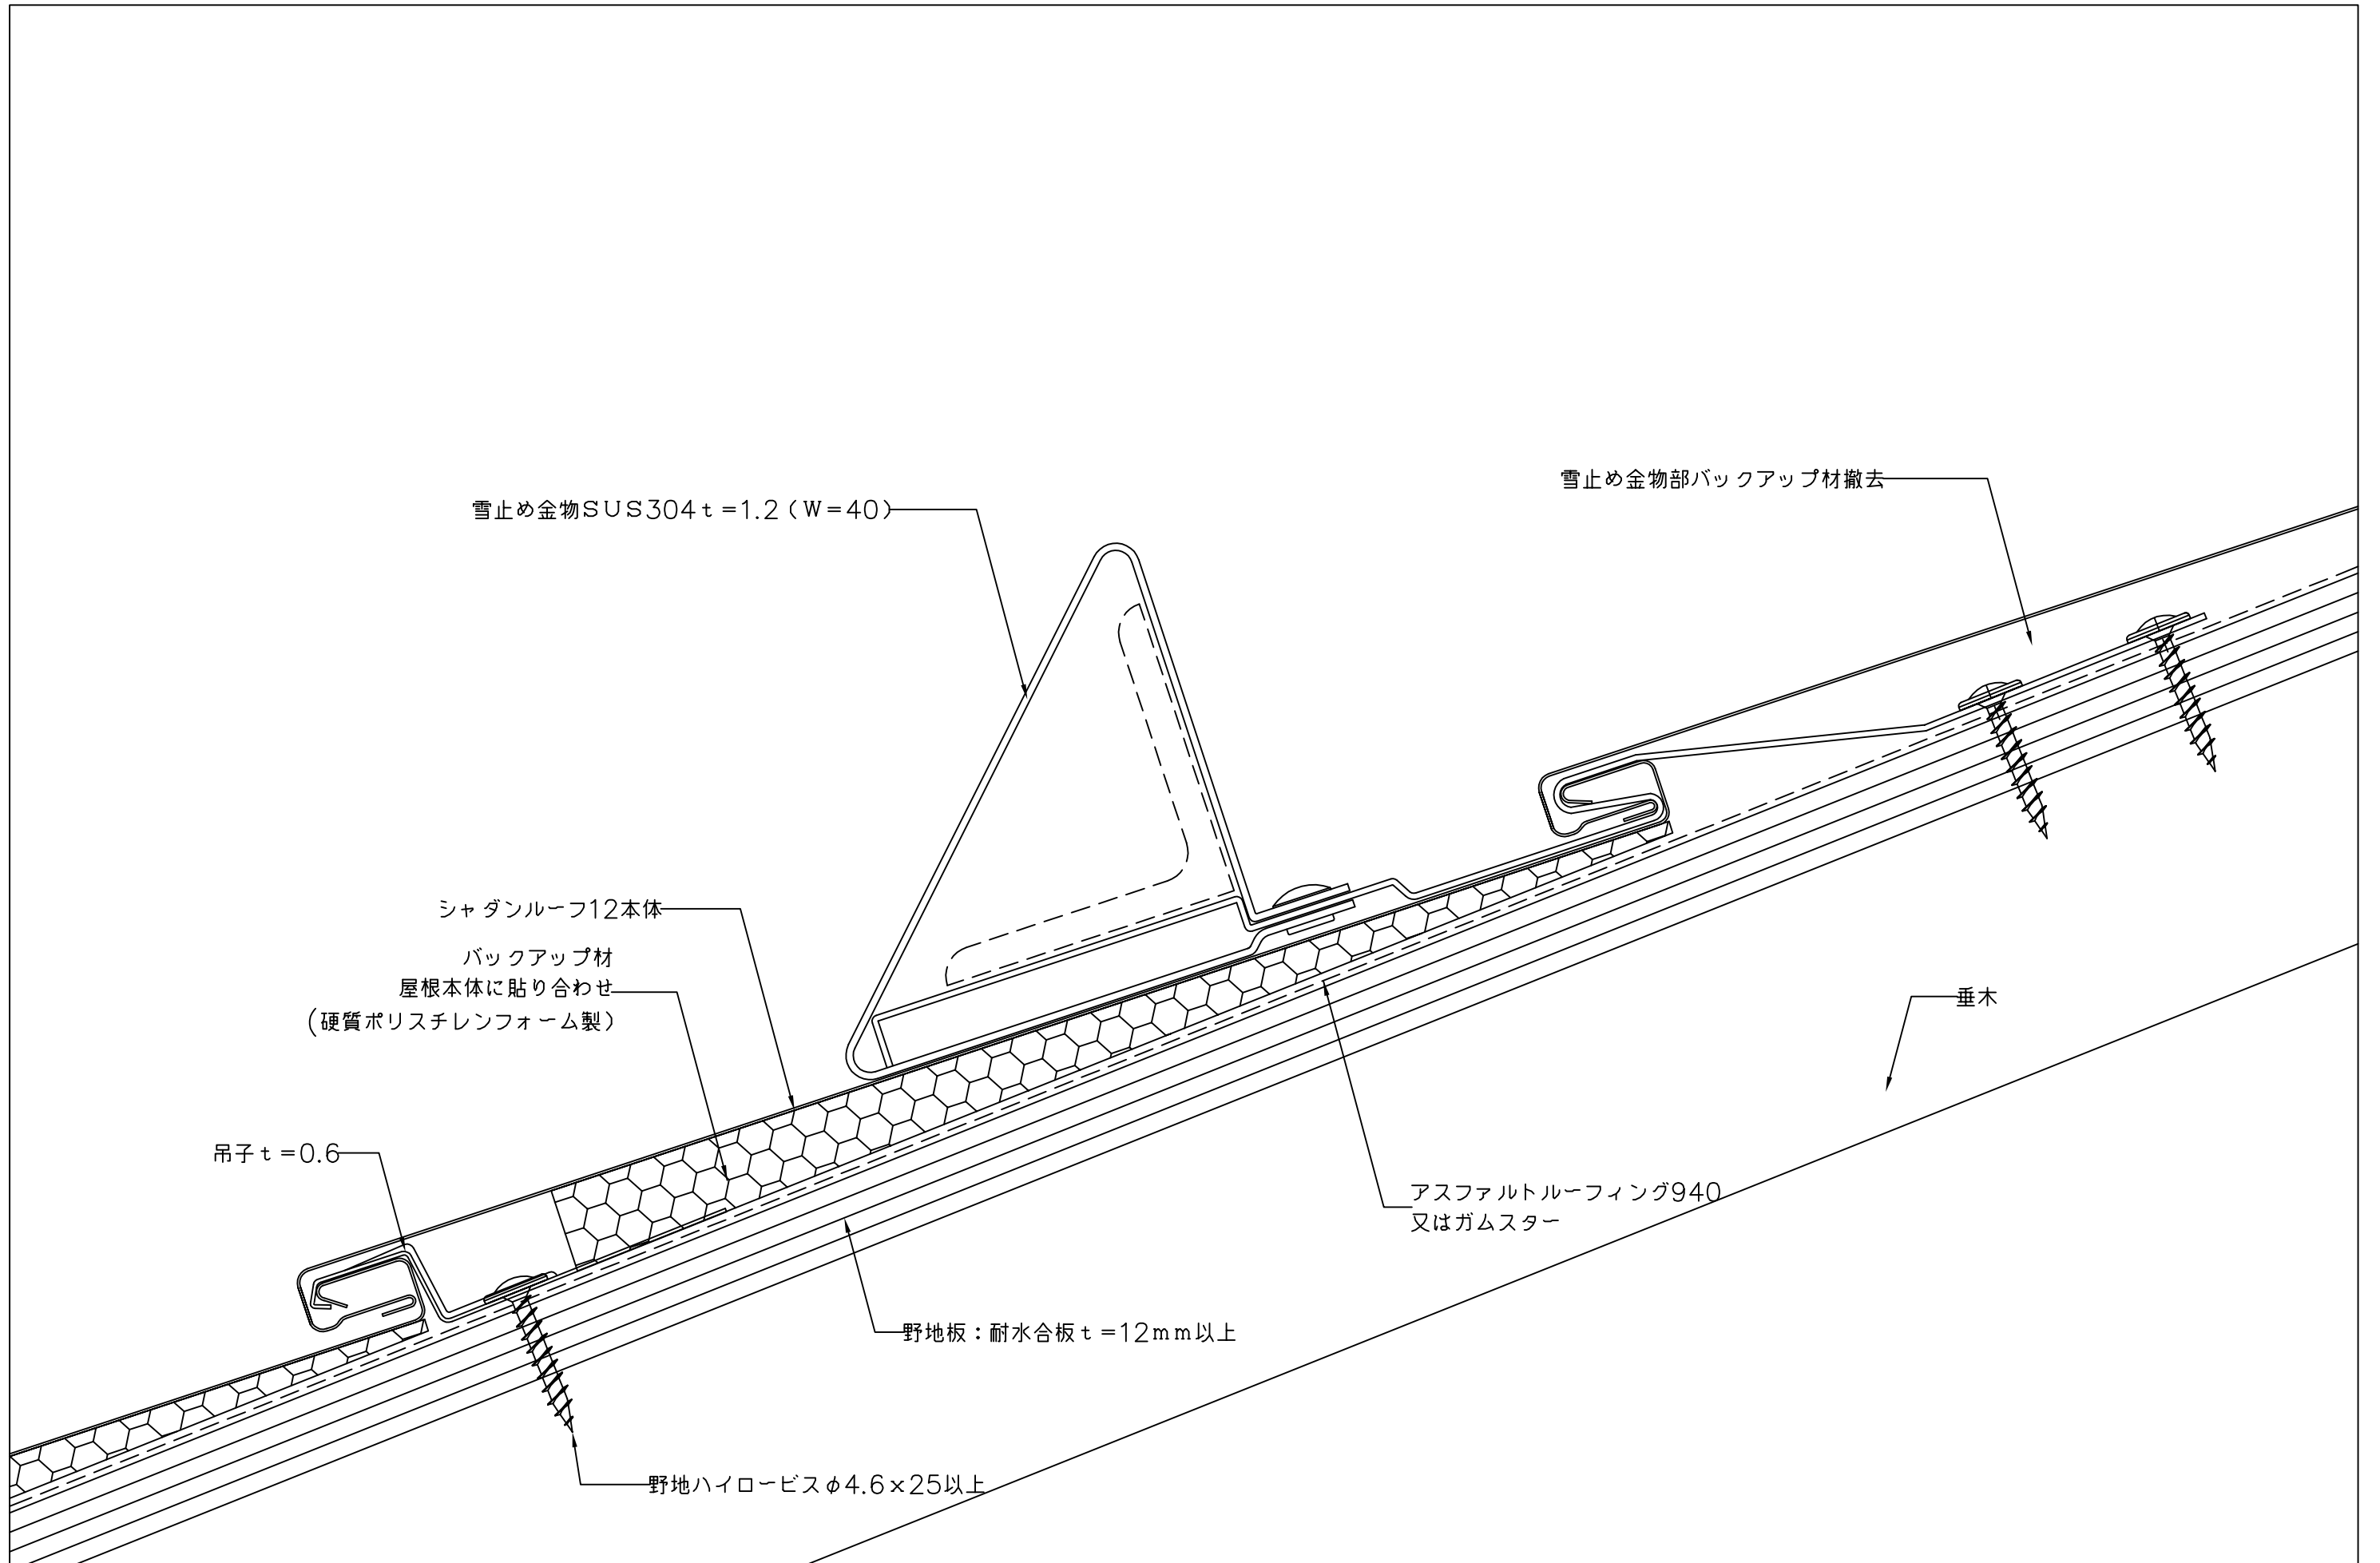

備考	名称 シャダンルーフ12	図面名 木造雪止め金具	縮尺 1:1	製図	検図	日付 H17.1.	 山内金属株式会社	No. B1-9
								45