



「ばやぶき」の規格

型式	働き幅	縦ハゼピッチ
130型	130mm	408mm
150型	150mm	408mm
175型	175mm	408mm
182型	182mm	408mm
227型	227mm	408mm
250型	251mm	408mm

ばやぶき本体 S=1/10

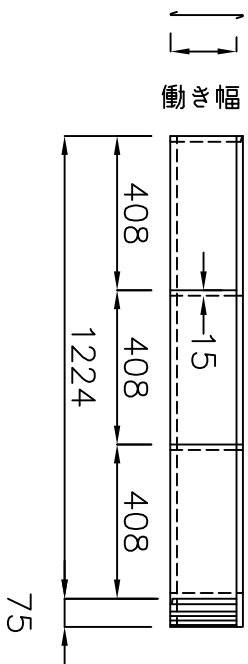

ゴムアヌ防水シート ガムスターT-250
t = 2.0 (片面粘着タイプ)

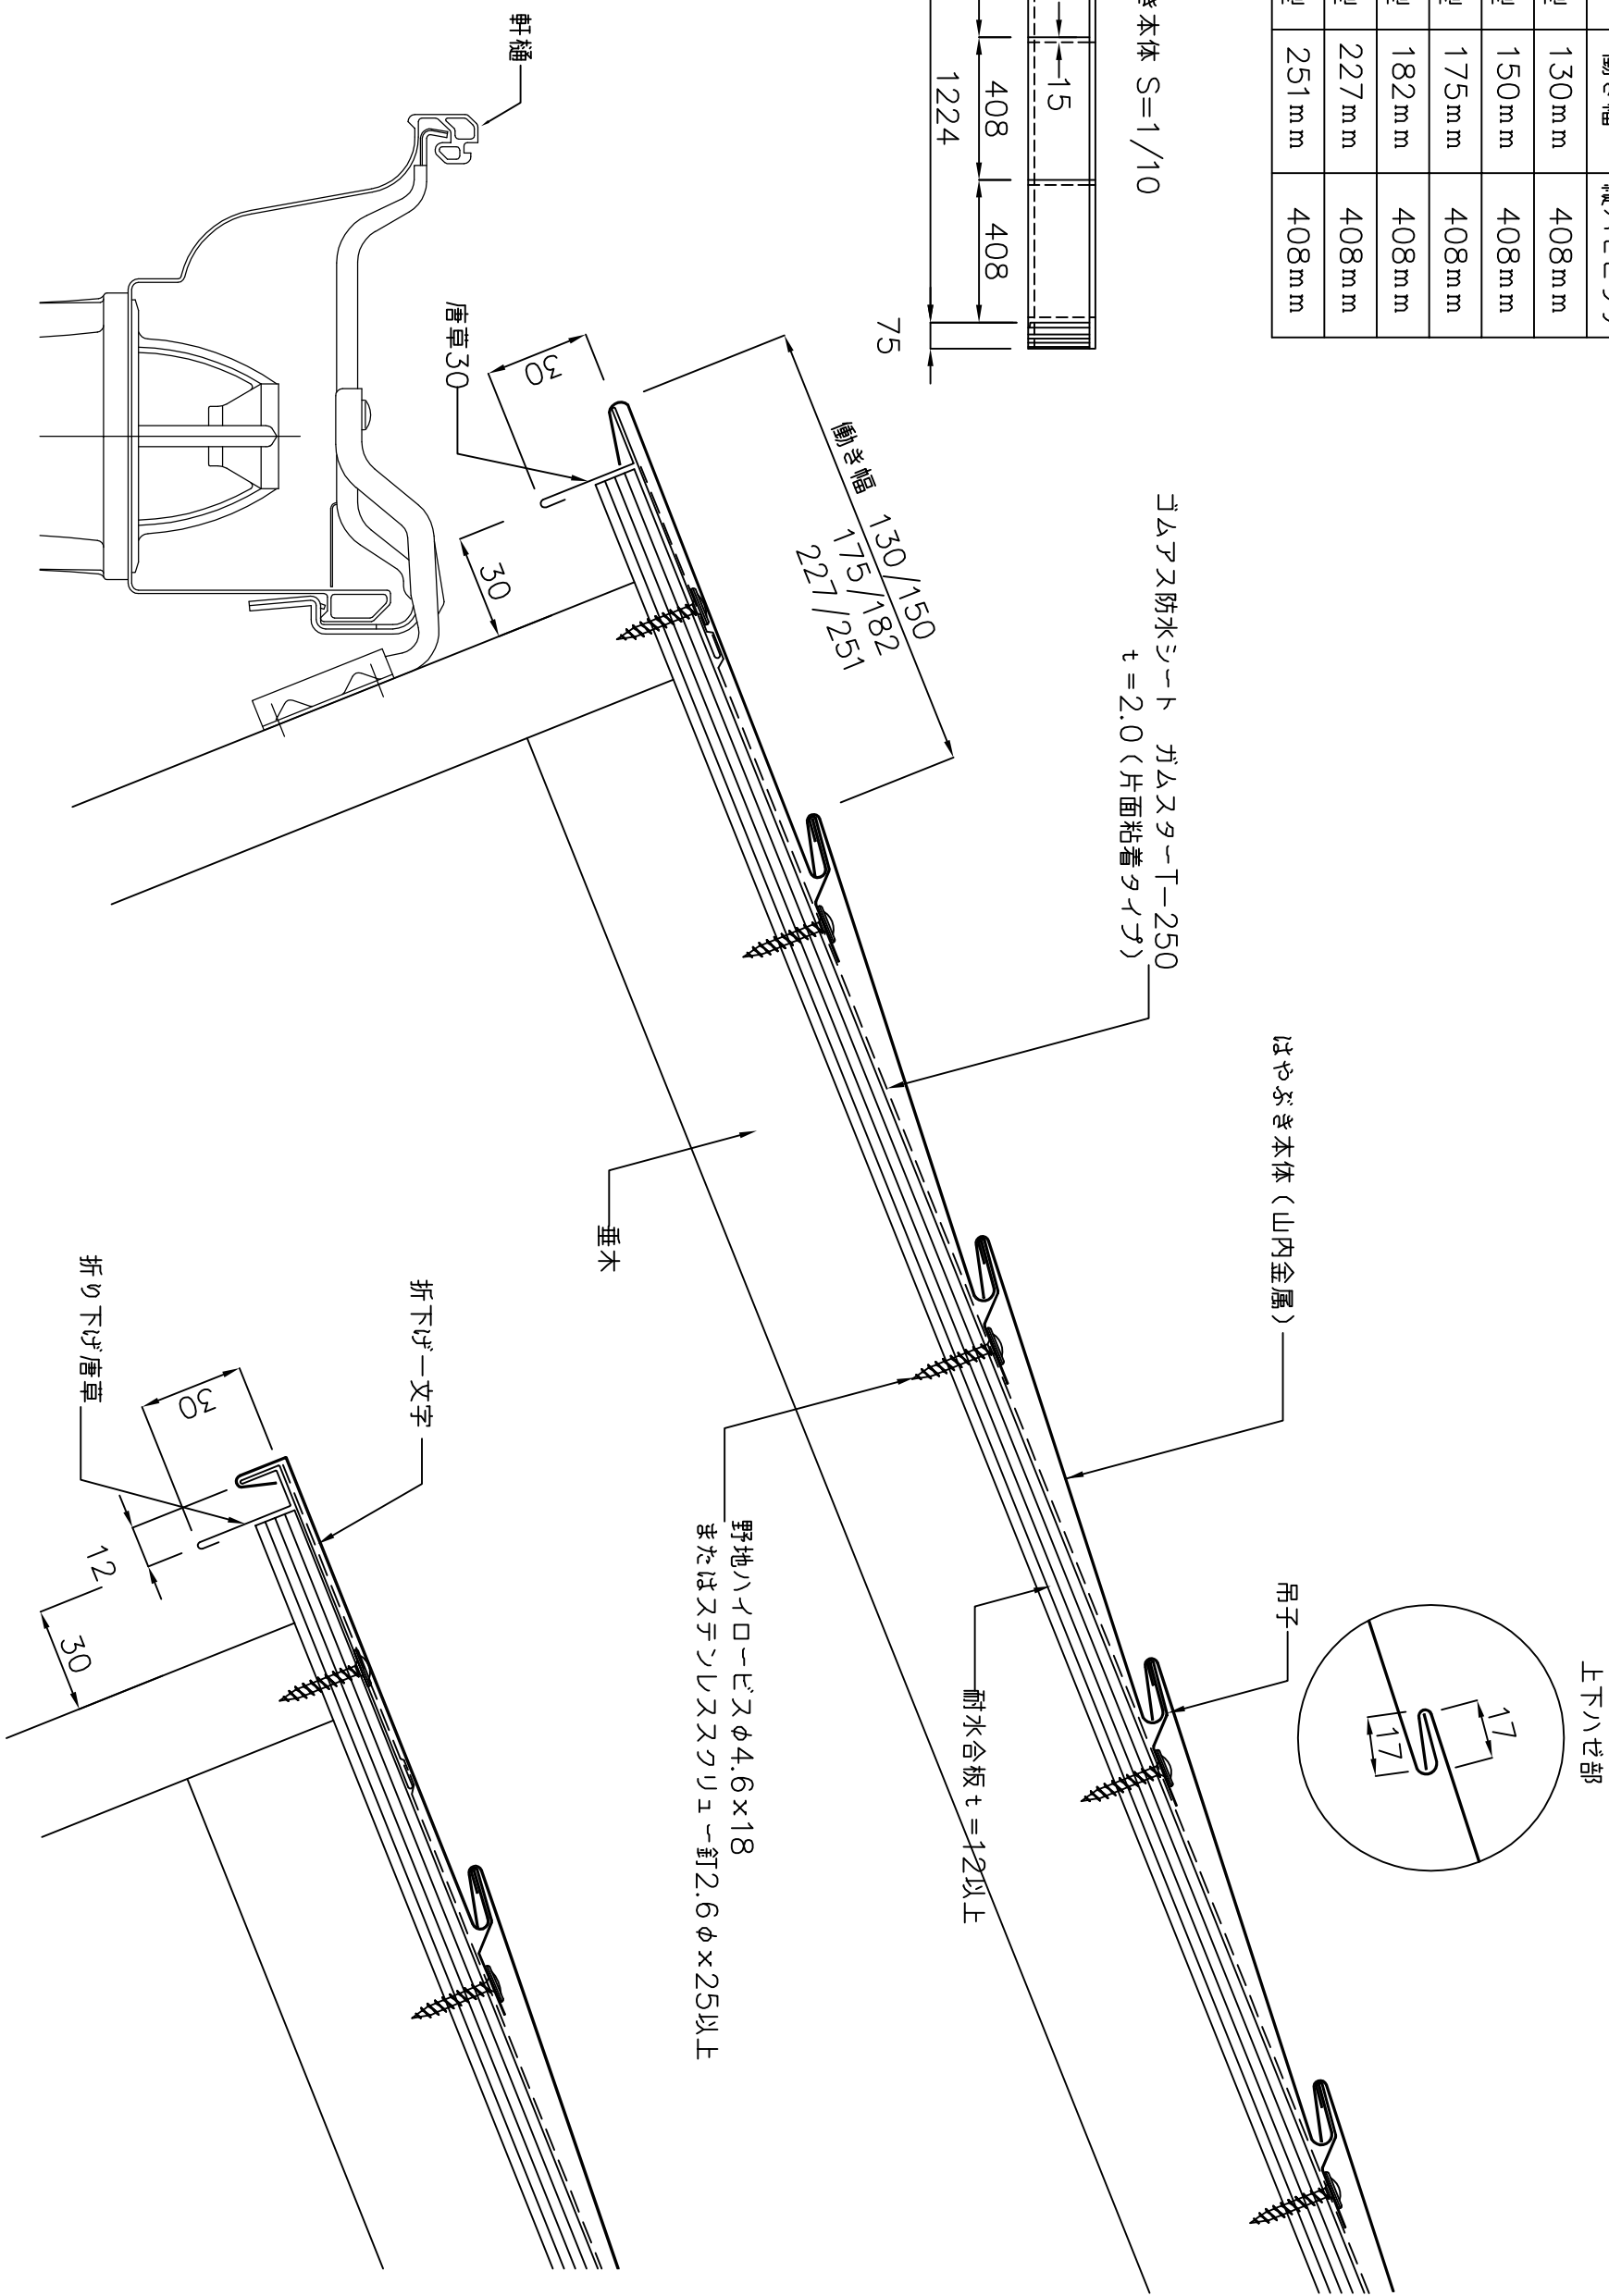

備考

名称

ばやぶき

図面名

木造軒先部詳細図

縮尺

1:2

製図

検図


日付

H17.1.

山内金属株式会社

No. C1-1

64

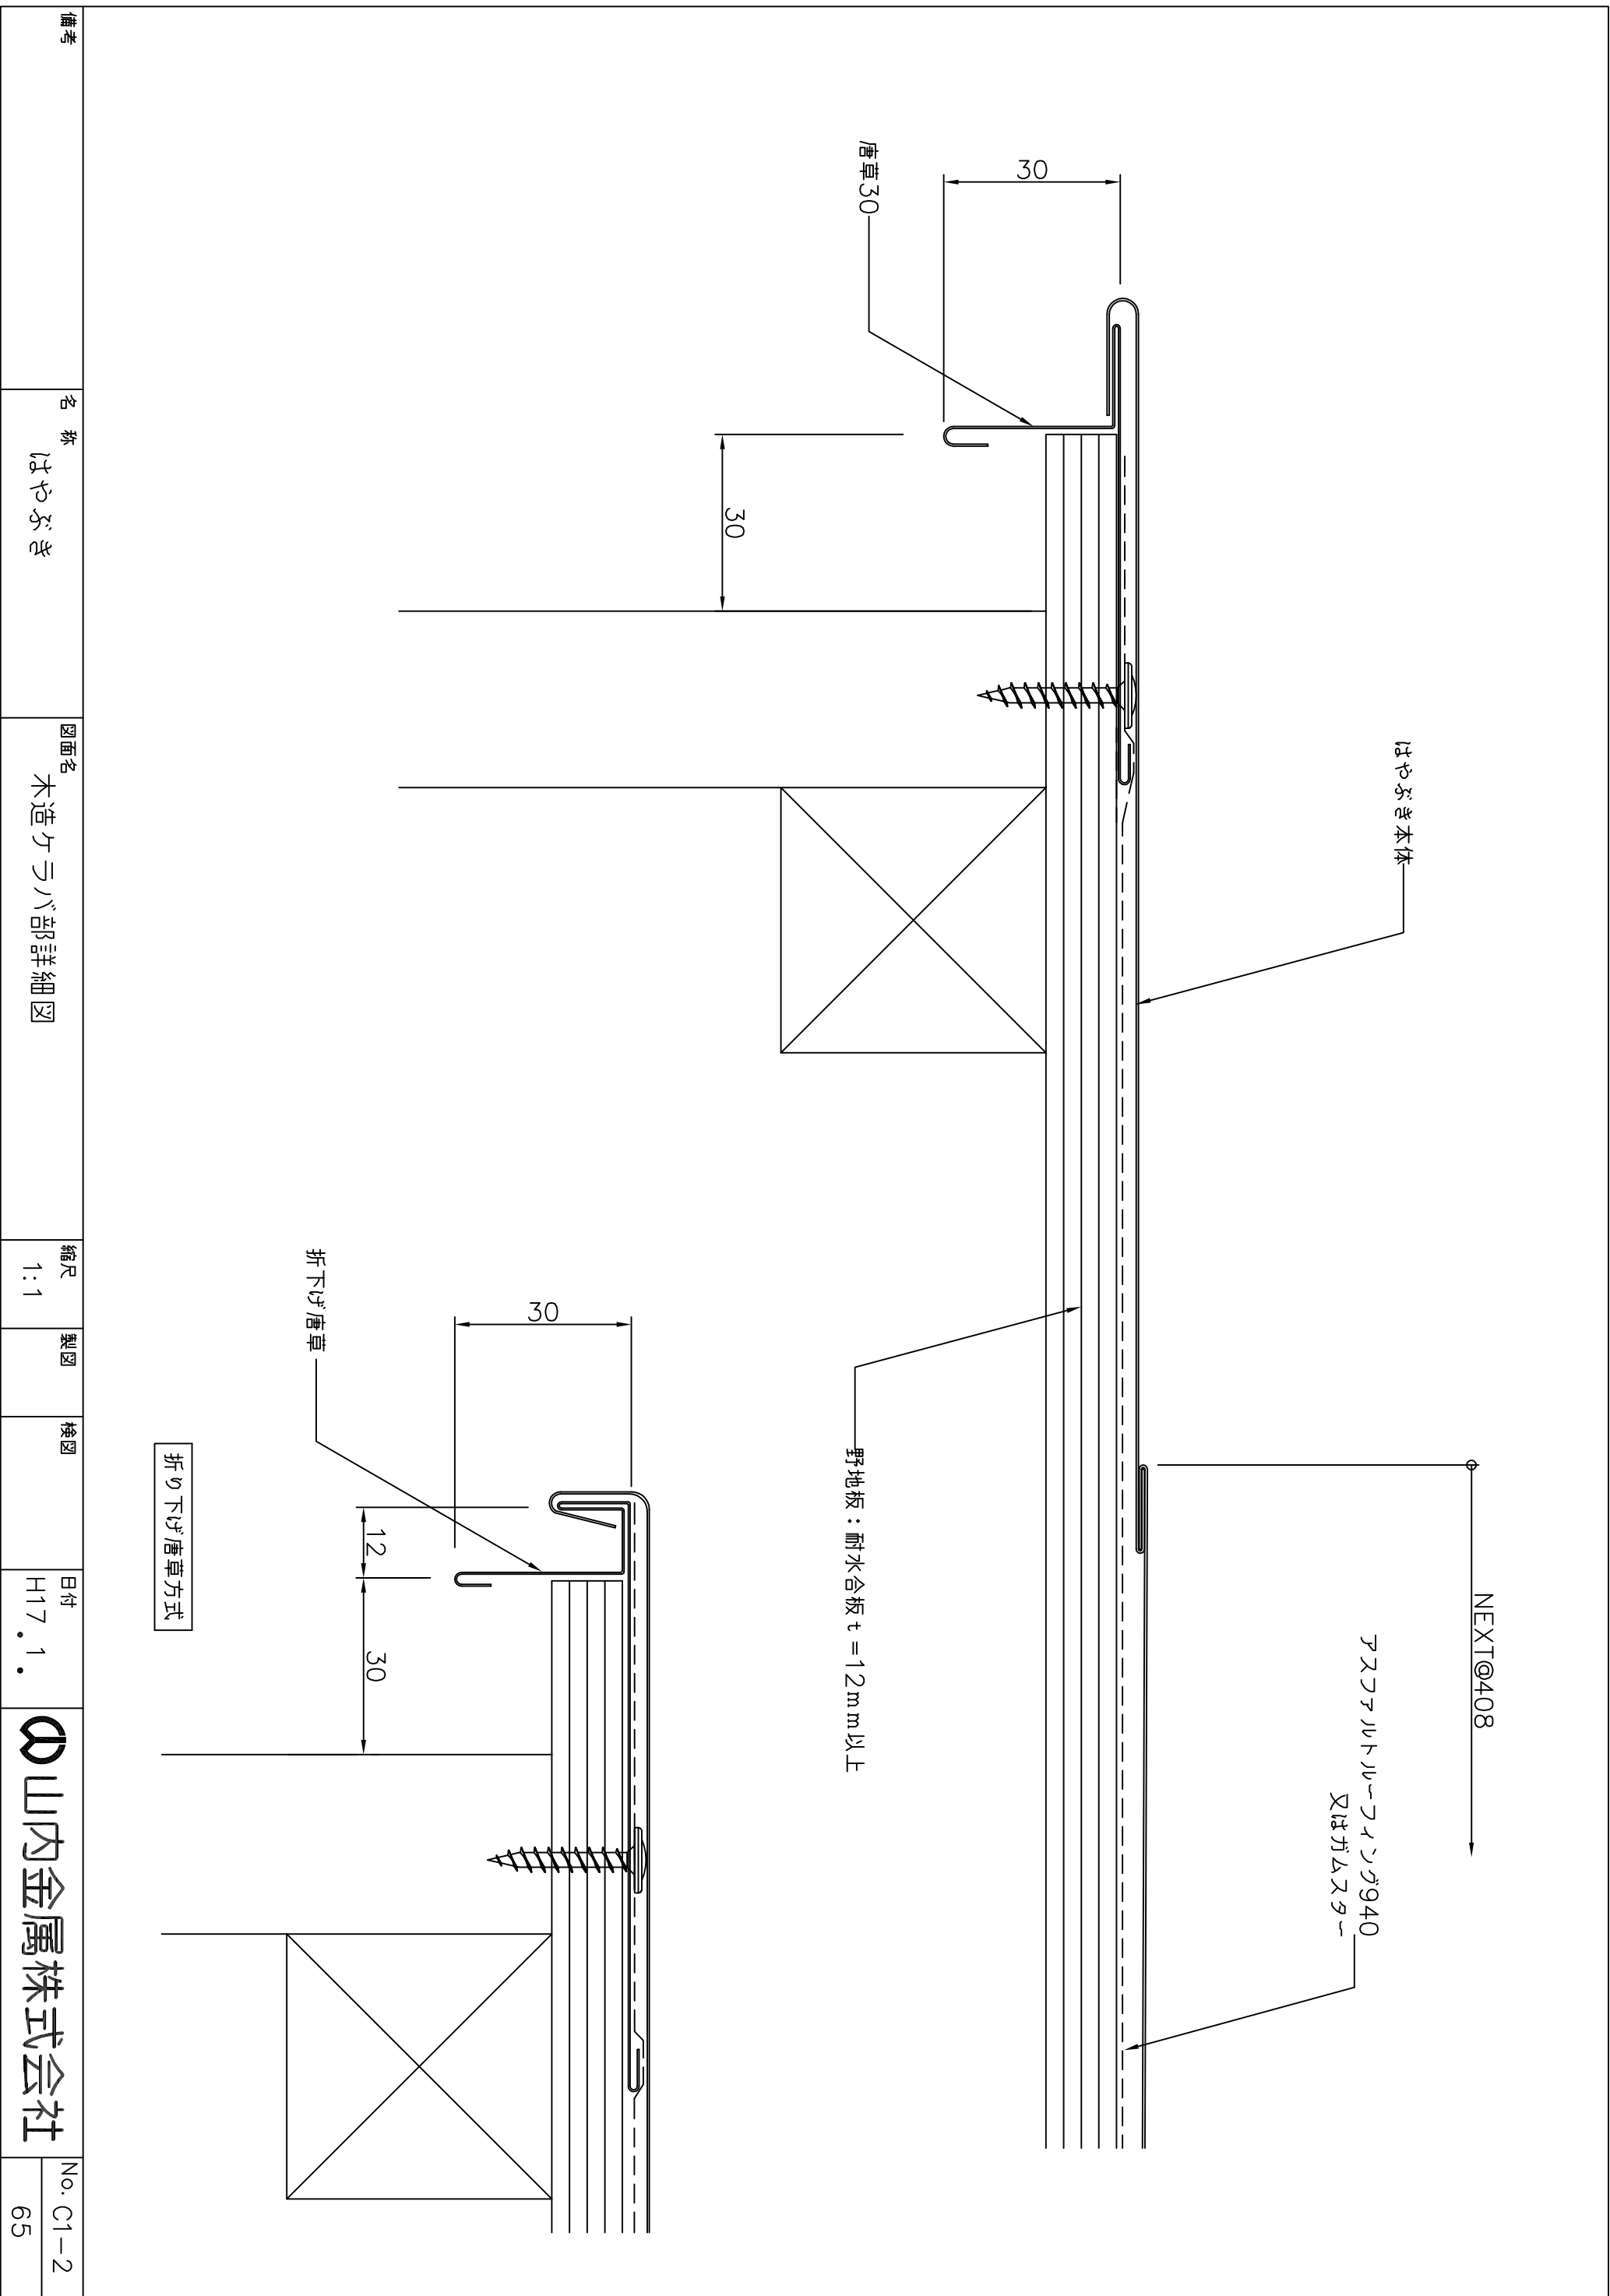

NEXT@408


プラスチック厚940
又はアルミ

野地板：耐水合板 $t = 12\text{mm}$ 以上

折り下げ唐草


折り下げ唐草方式

備考	名称	図面名	縮尺	製図	検図	日付	山内金属株式会社	No. C1-2 65
	はやぶき	木造ケラバ部詳細図	1:1			H17.1.		

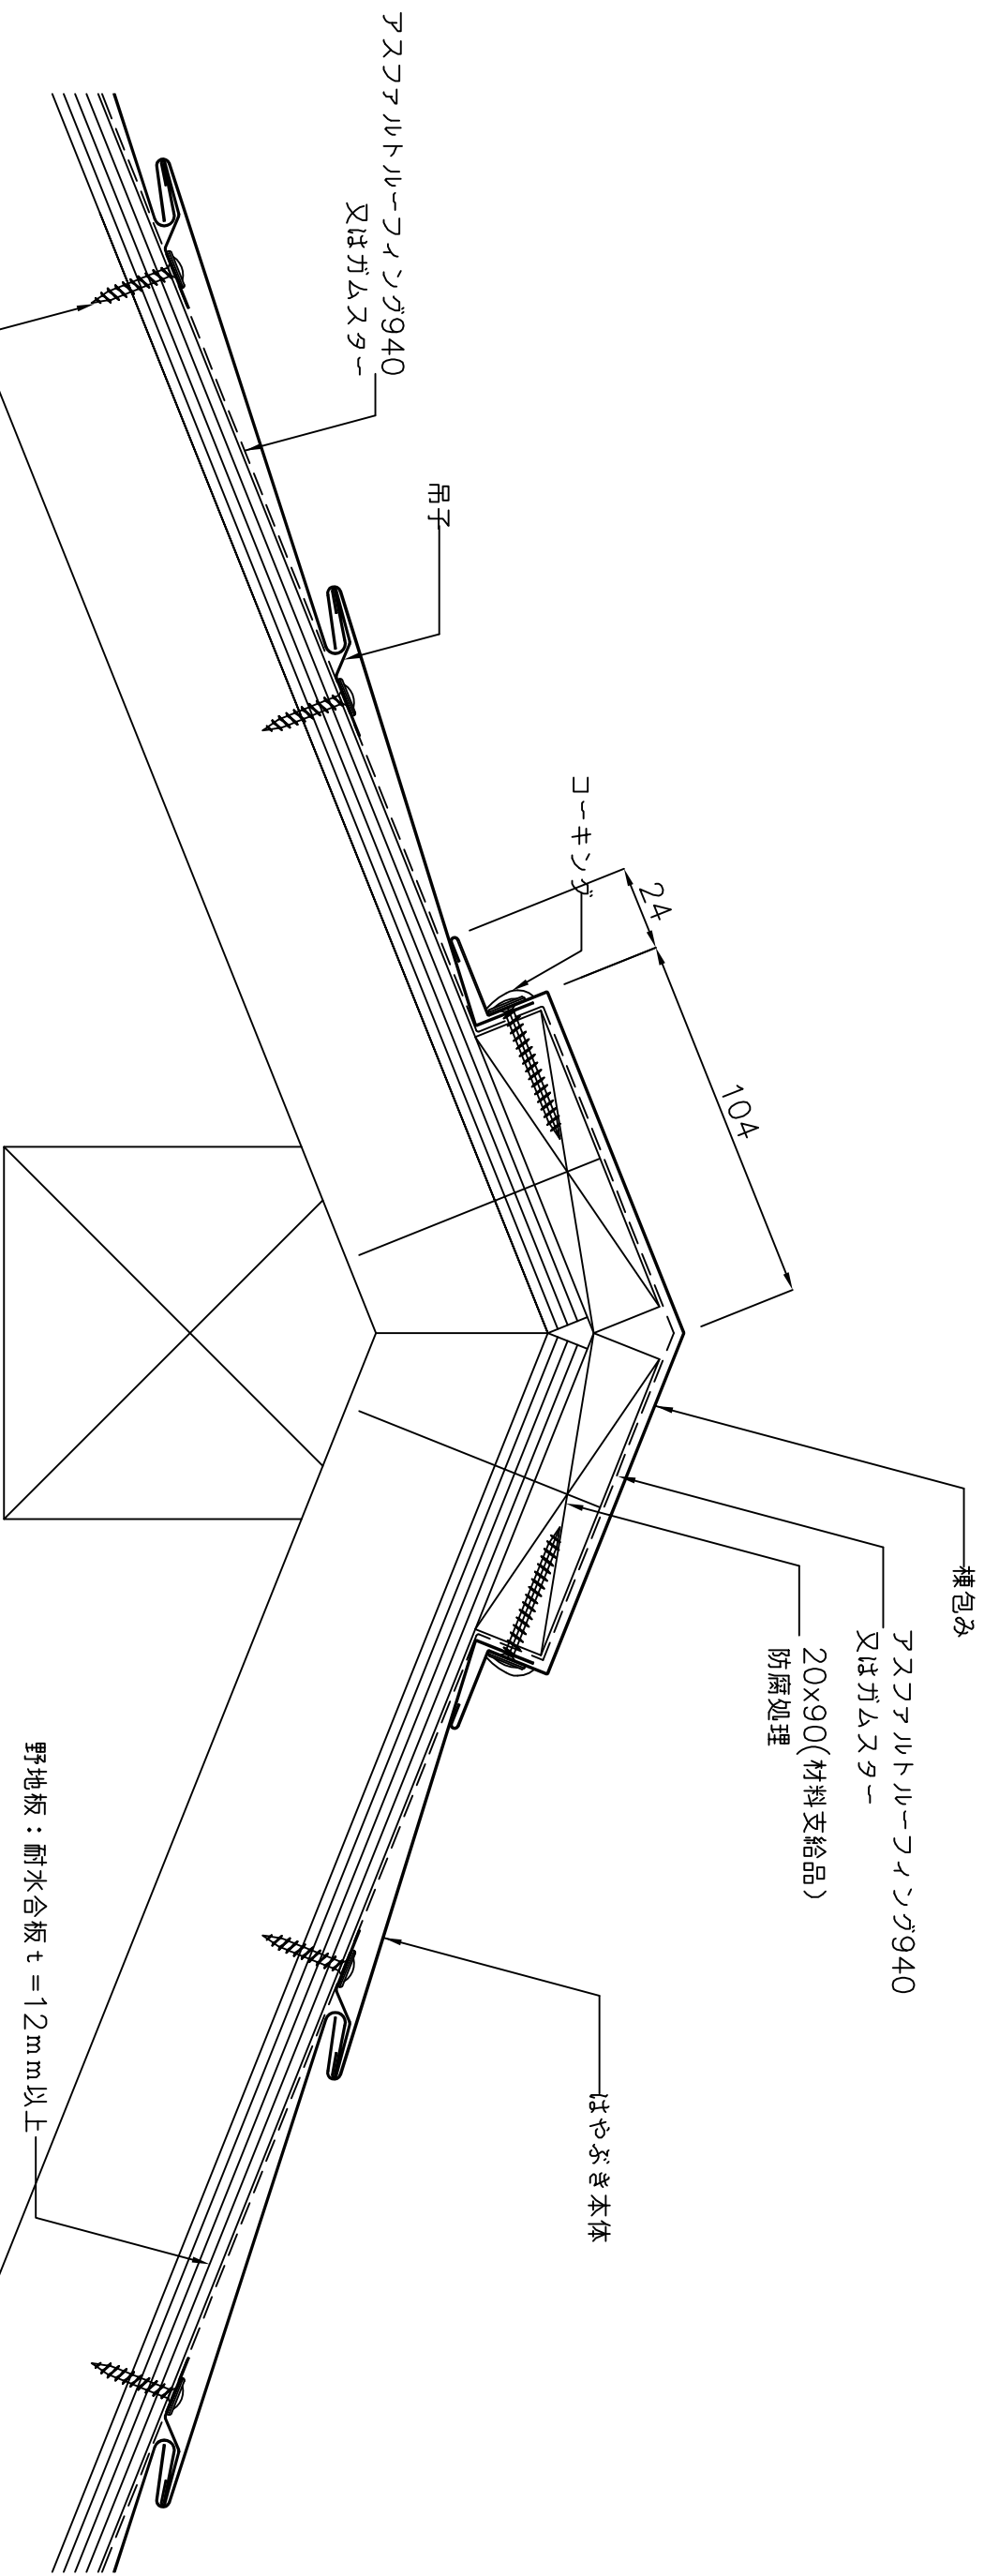


野地ハイロービスφ4.6×18
またはステンレススクリュー釘2.6φ×25以上

備考	名称	図面名	縮尺	製図	検図	日付	山内金属株式会社	No. C1-3
	はやぶき	木造棟部詳細図	1:2			H17.1.		

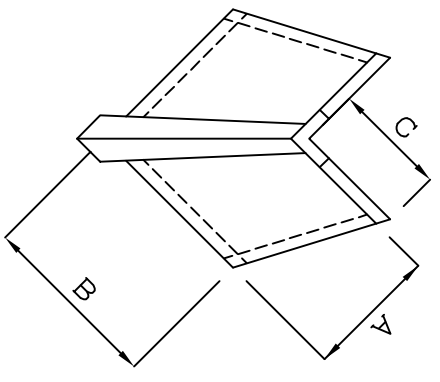


規格	A寸法	B寸法	C寸法
130型	130	180	100
175型	175	240	150
250型	251	285	165

屋根勾配3/10~5/10用

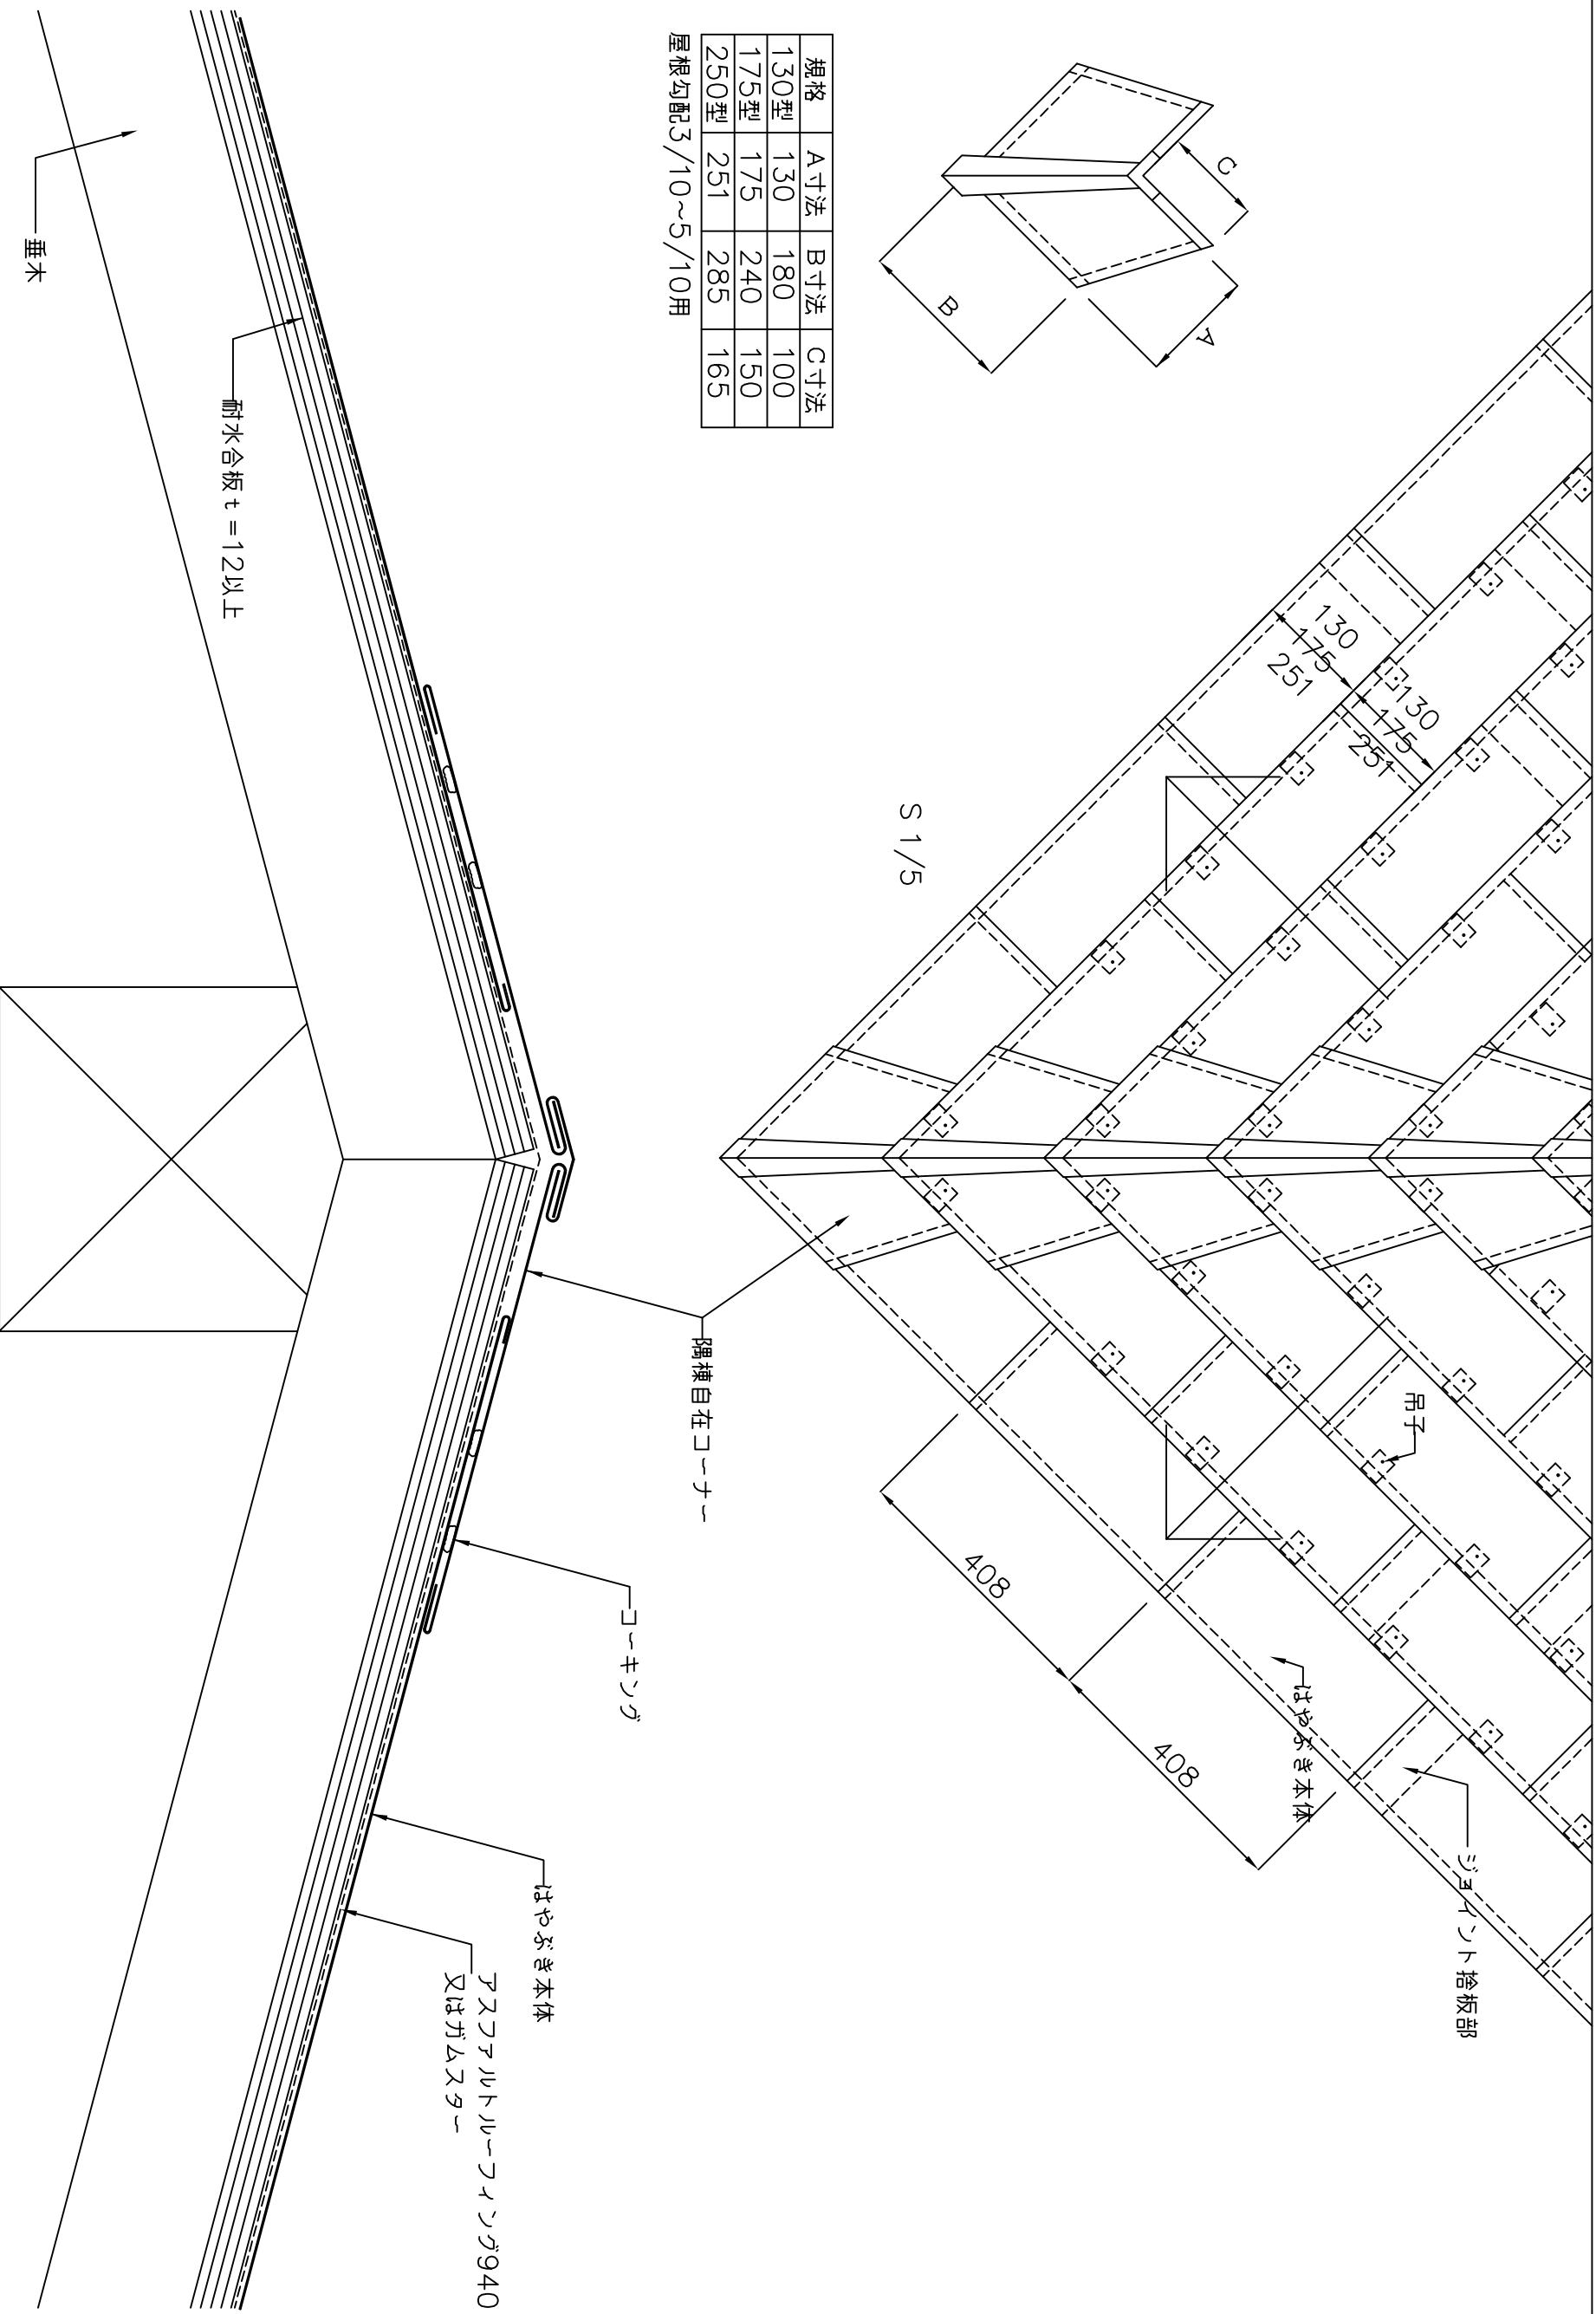

備考	名称	図面名	縮尺	製図	検図	日付	山内金属株式会社	No. C1-4 67
	はやぶき	木造隅棟部詳細図(隅棟コーナー)	1:2 1:5			H17.1.		

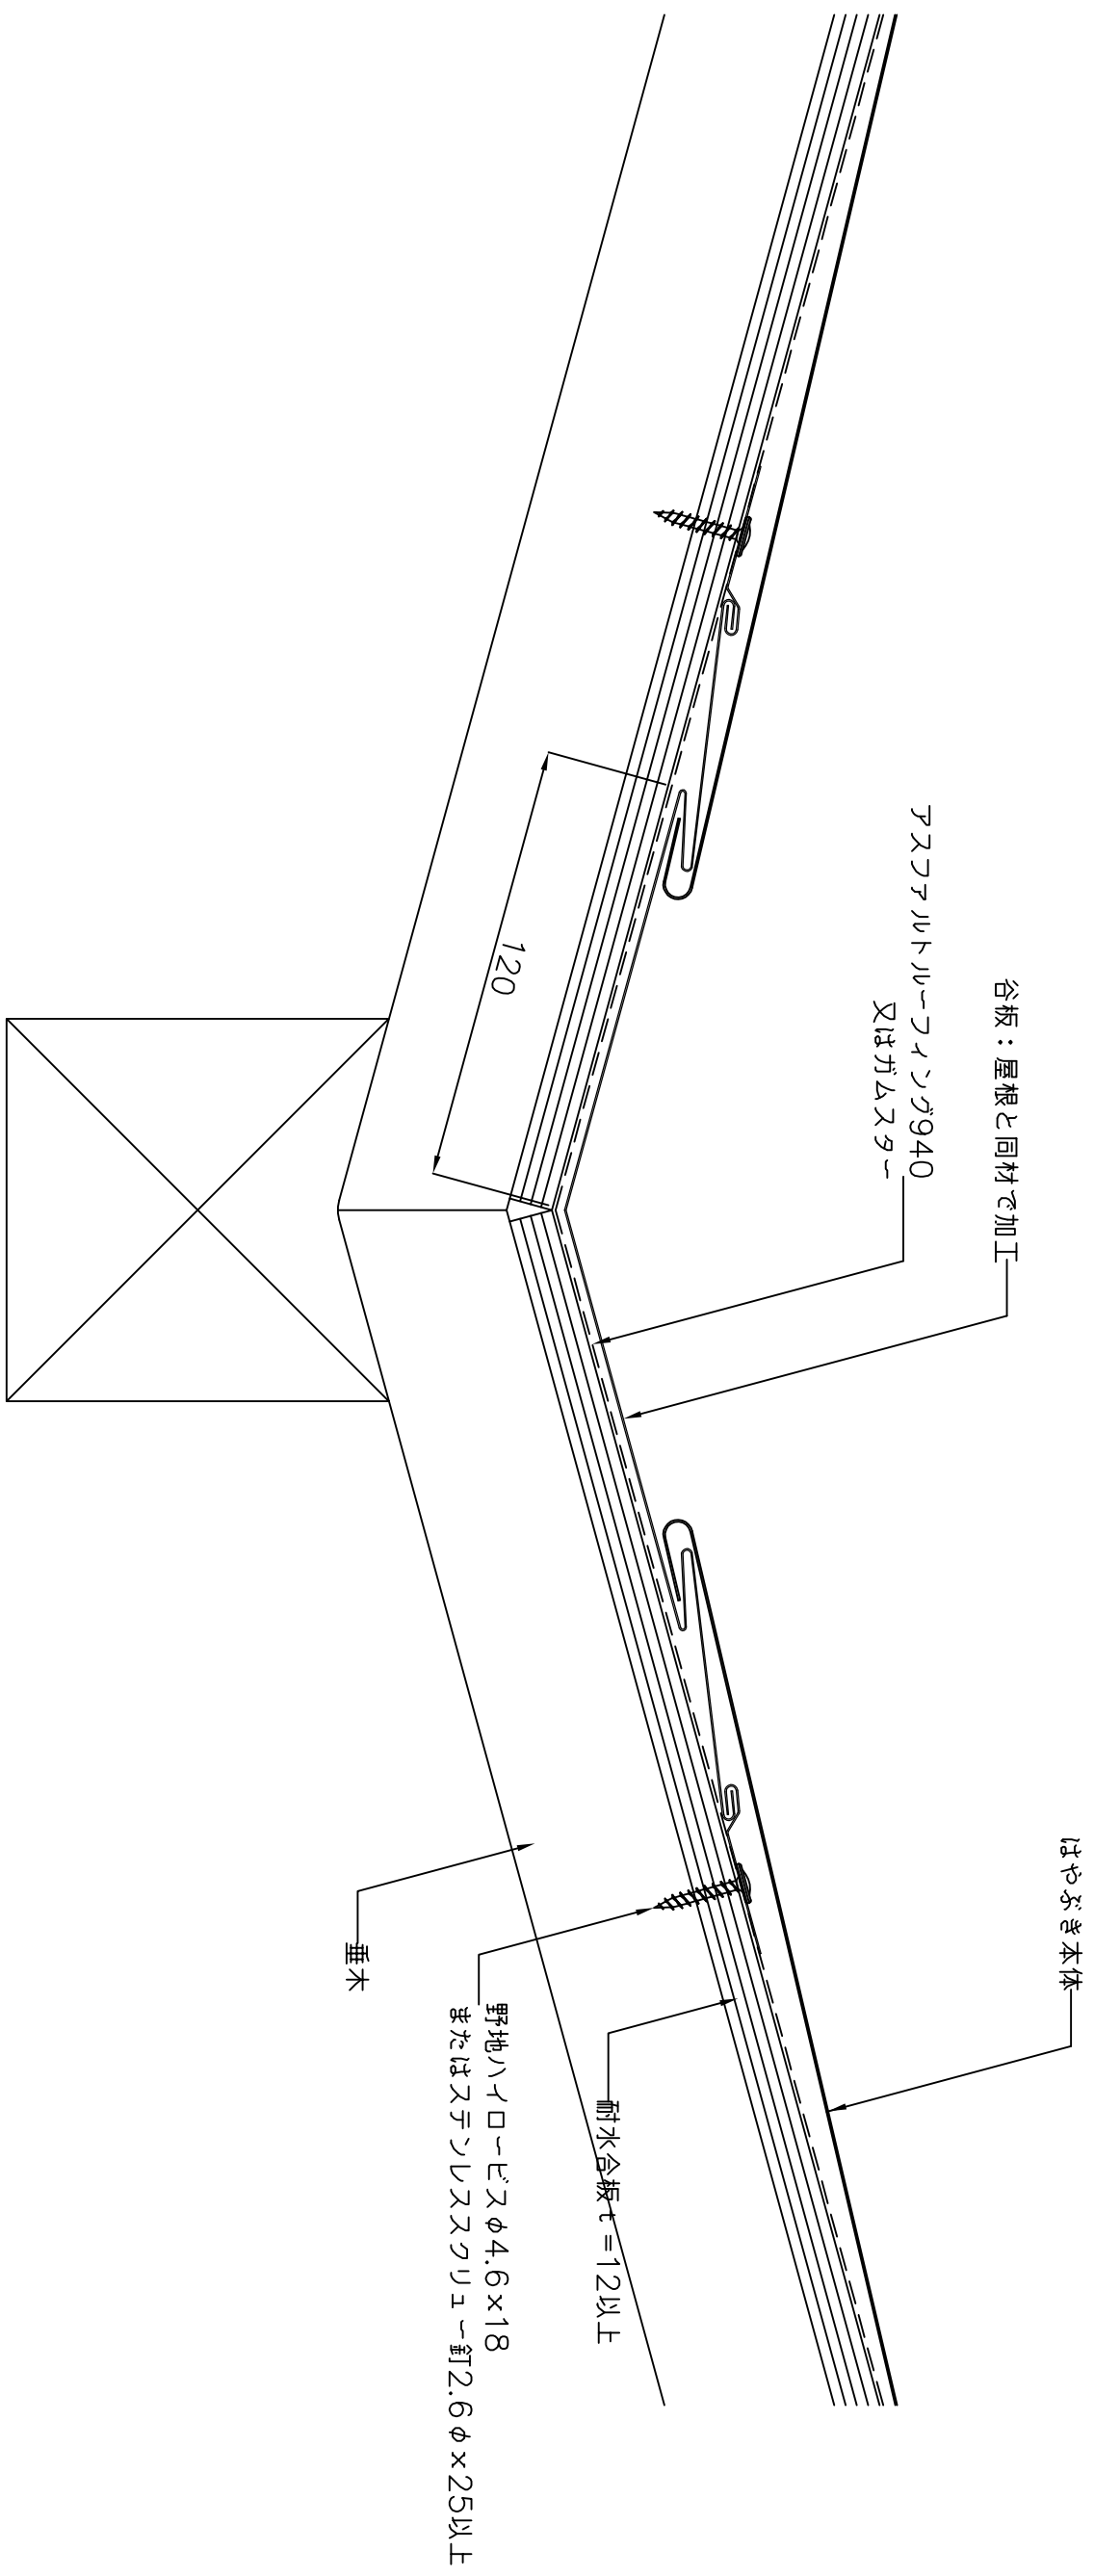

備考	名称	図面名	縮尺	製図	検図	日付	山内金属株式会社	No. C1-5
	はやぶき	木造谷部詳細図	1:2			H17.1.		

外壁

雨押え (現場加工品)

はやぶき本体


アスファルトルーフィング940
又はガムスター

野地板：耐水合板 $t=12\text{mm}$ 以上

野地ハイロービス $\phi 4.6 \times 18$
またはステンレススクリュー釘 $2.6 \phi \times 25$ 以上

100

50

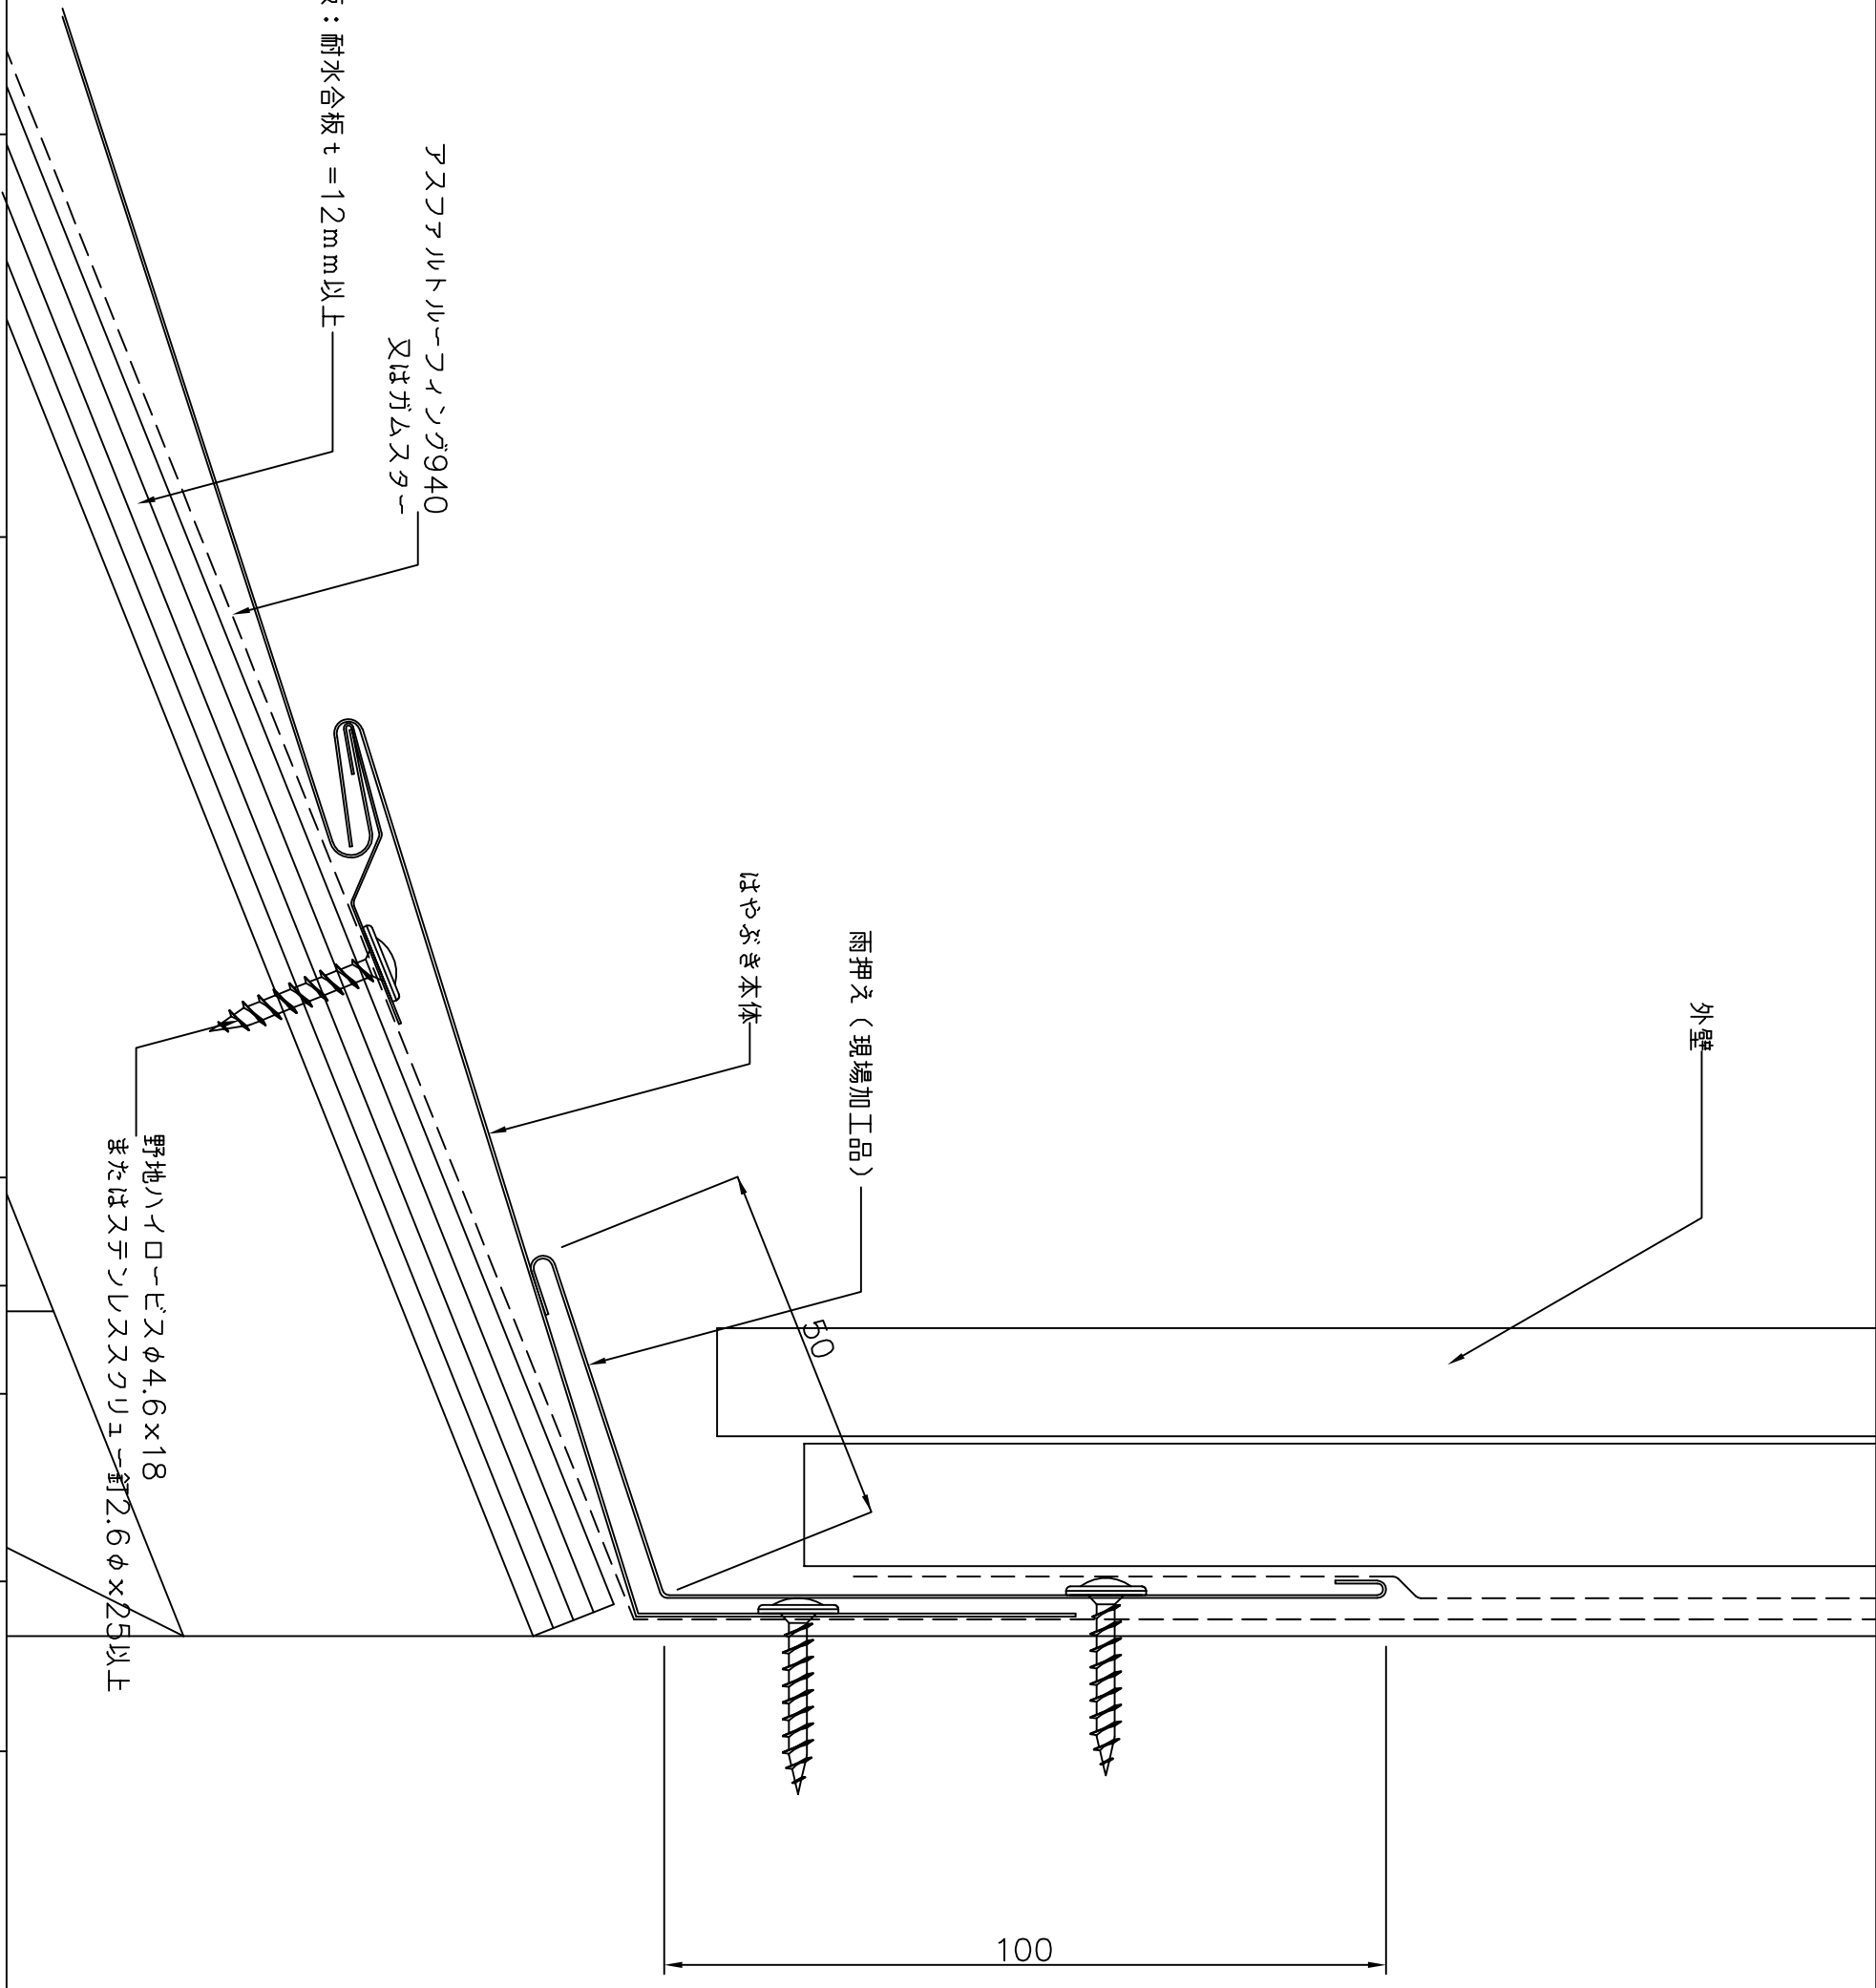

備考

名称

はやぶき

図面名

木造壁取合水切部詳細図 (水平方向)

縮尺

1:1

製図

検図


日付

H17.1.

山内金属株式会社

No. C1-6

69

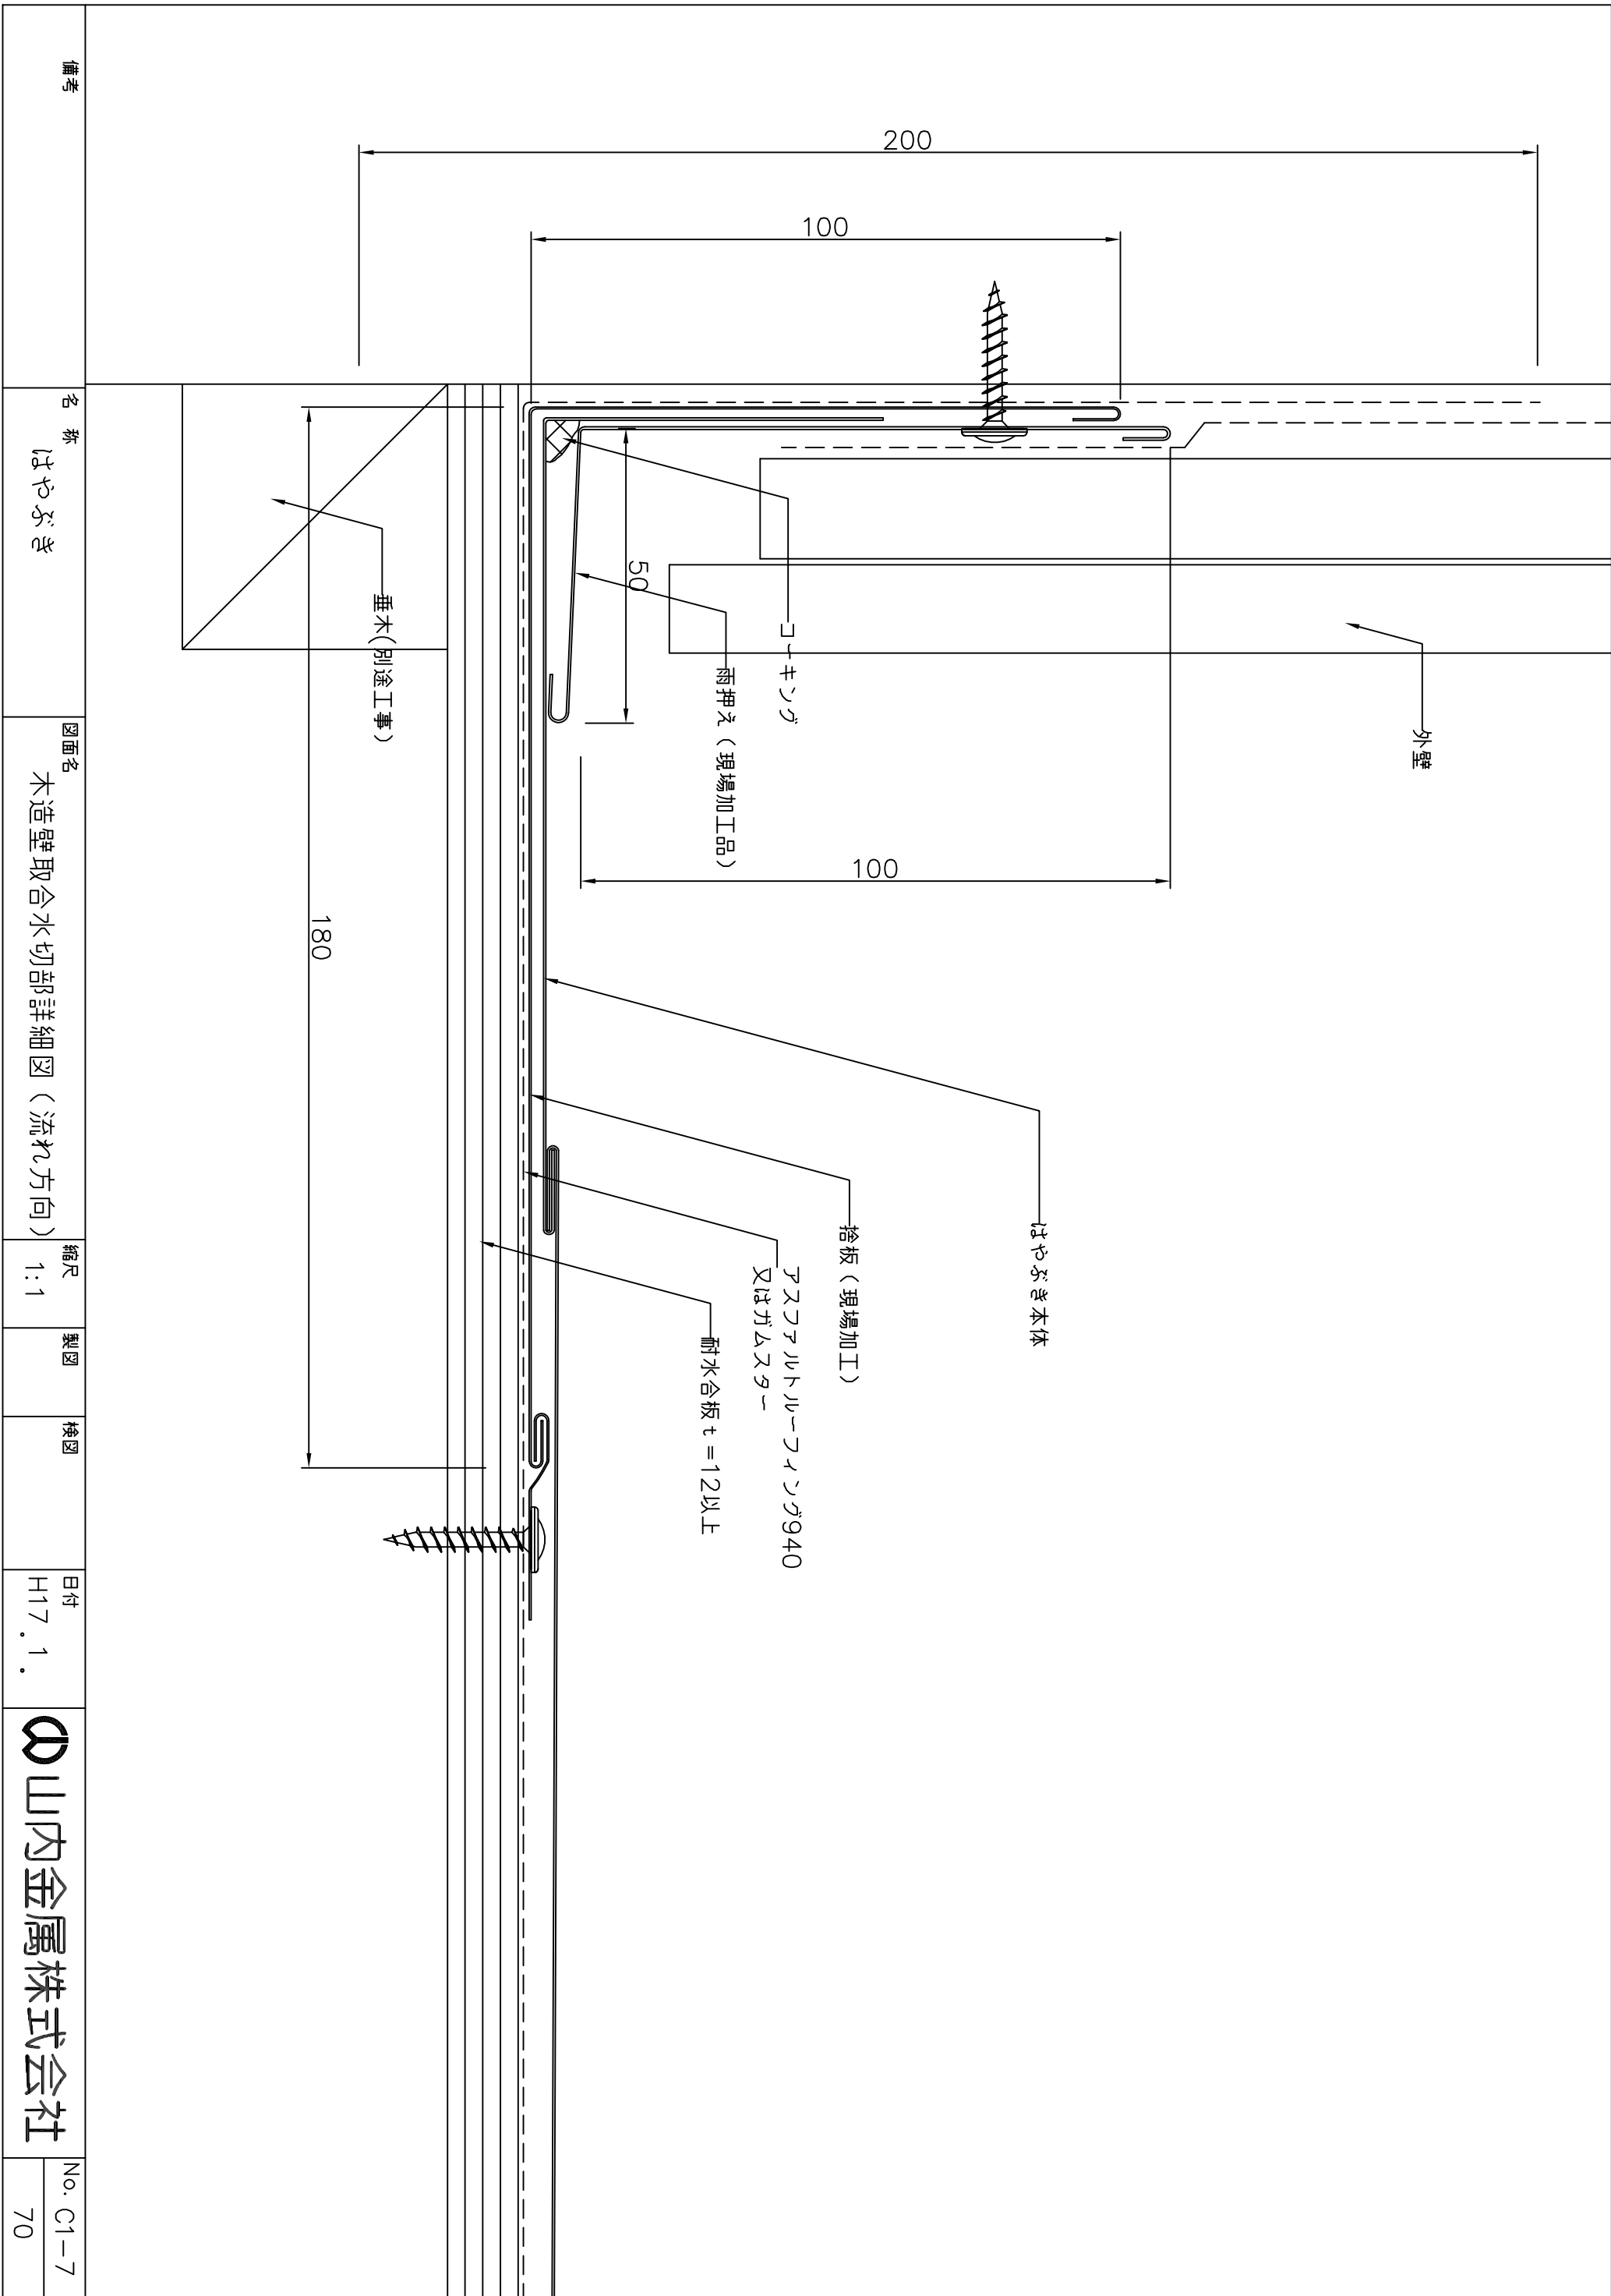

備考

名称

ばやぶき

図面名

木造壁取合水切部詳細図 (流れ方向)

縮尺

1:1

製図

検図


日付

H17.1.

山内金属株式会社

No. C1-7

70

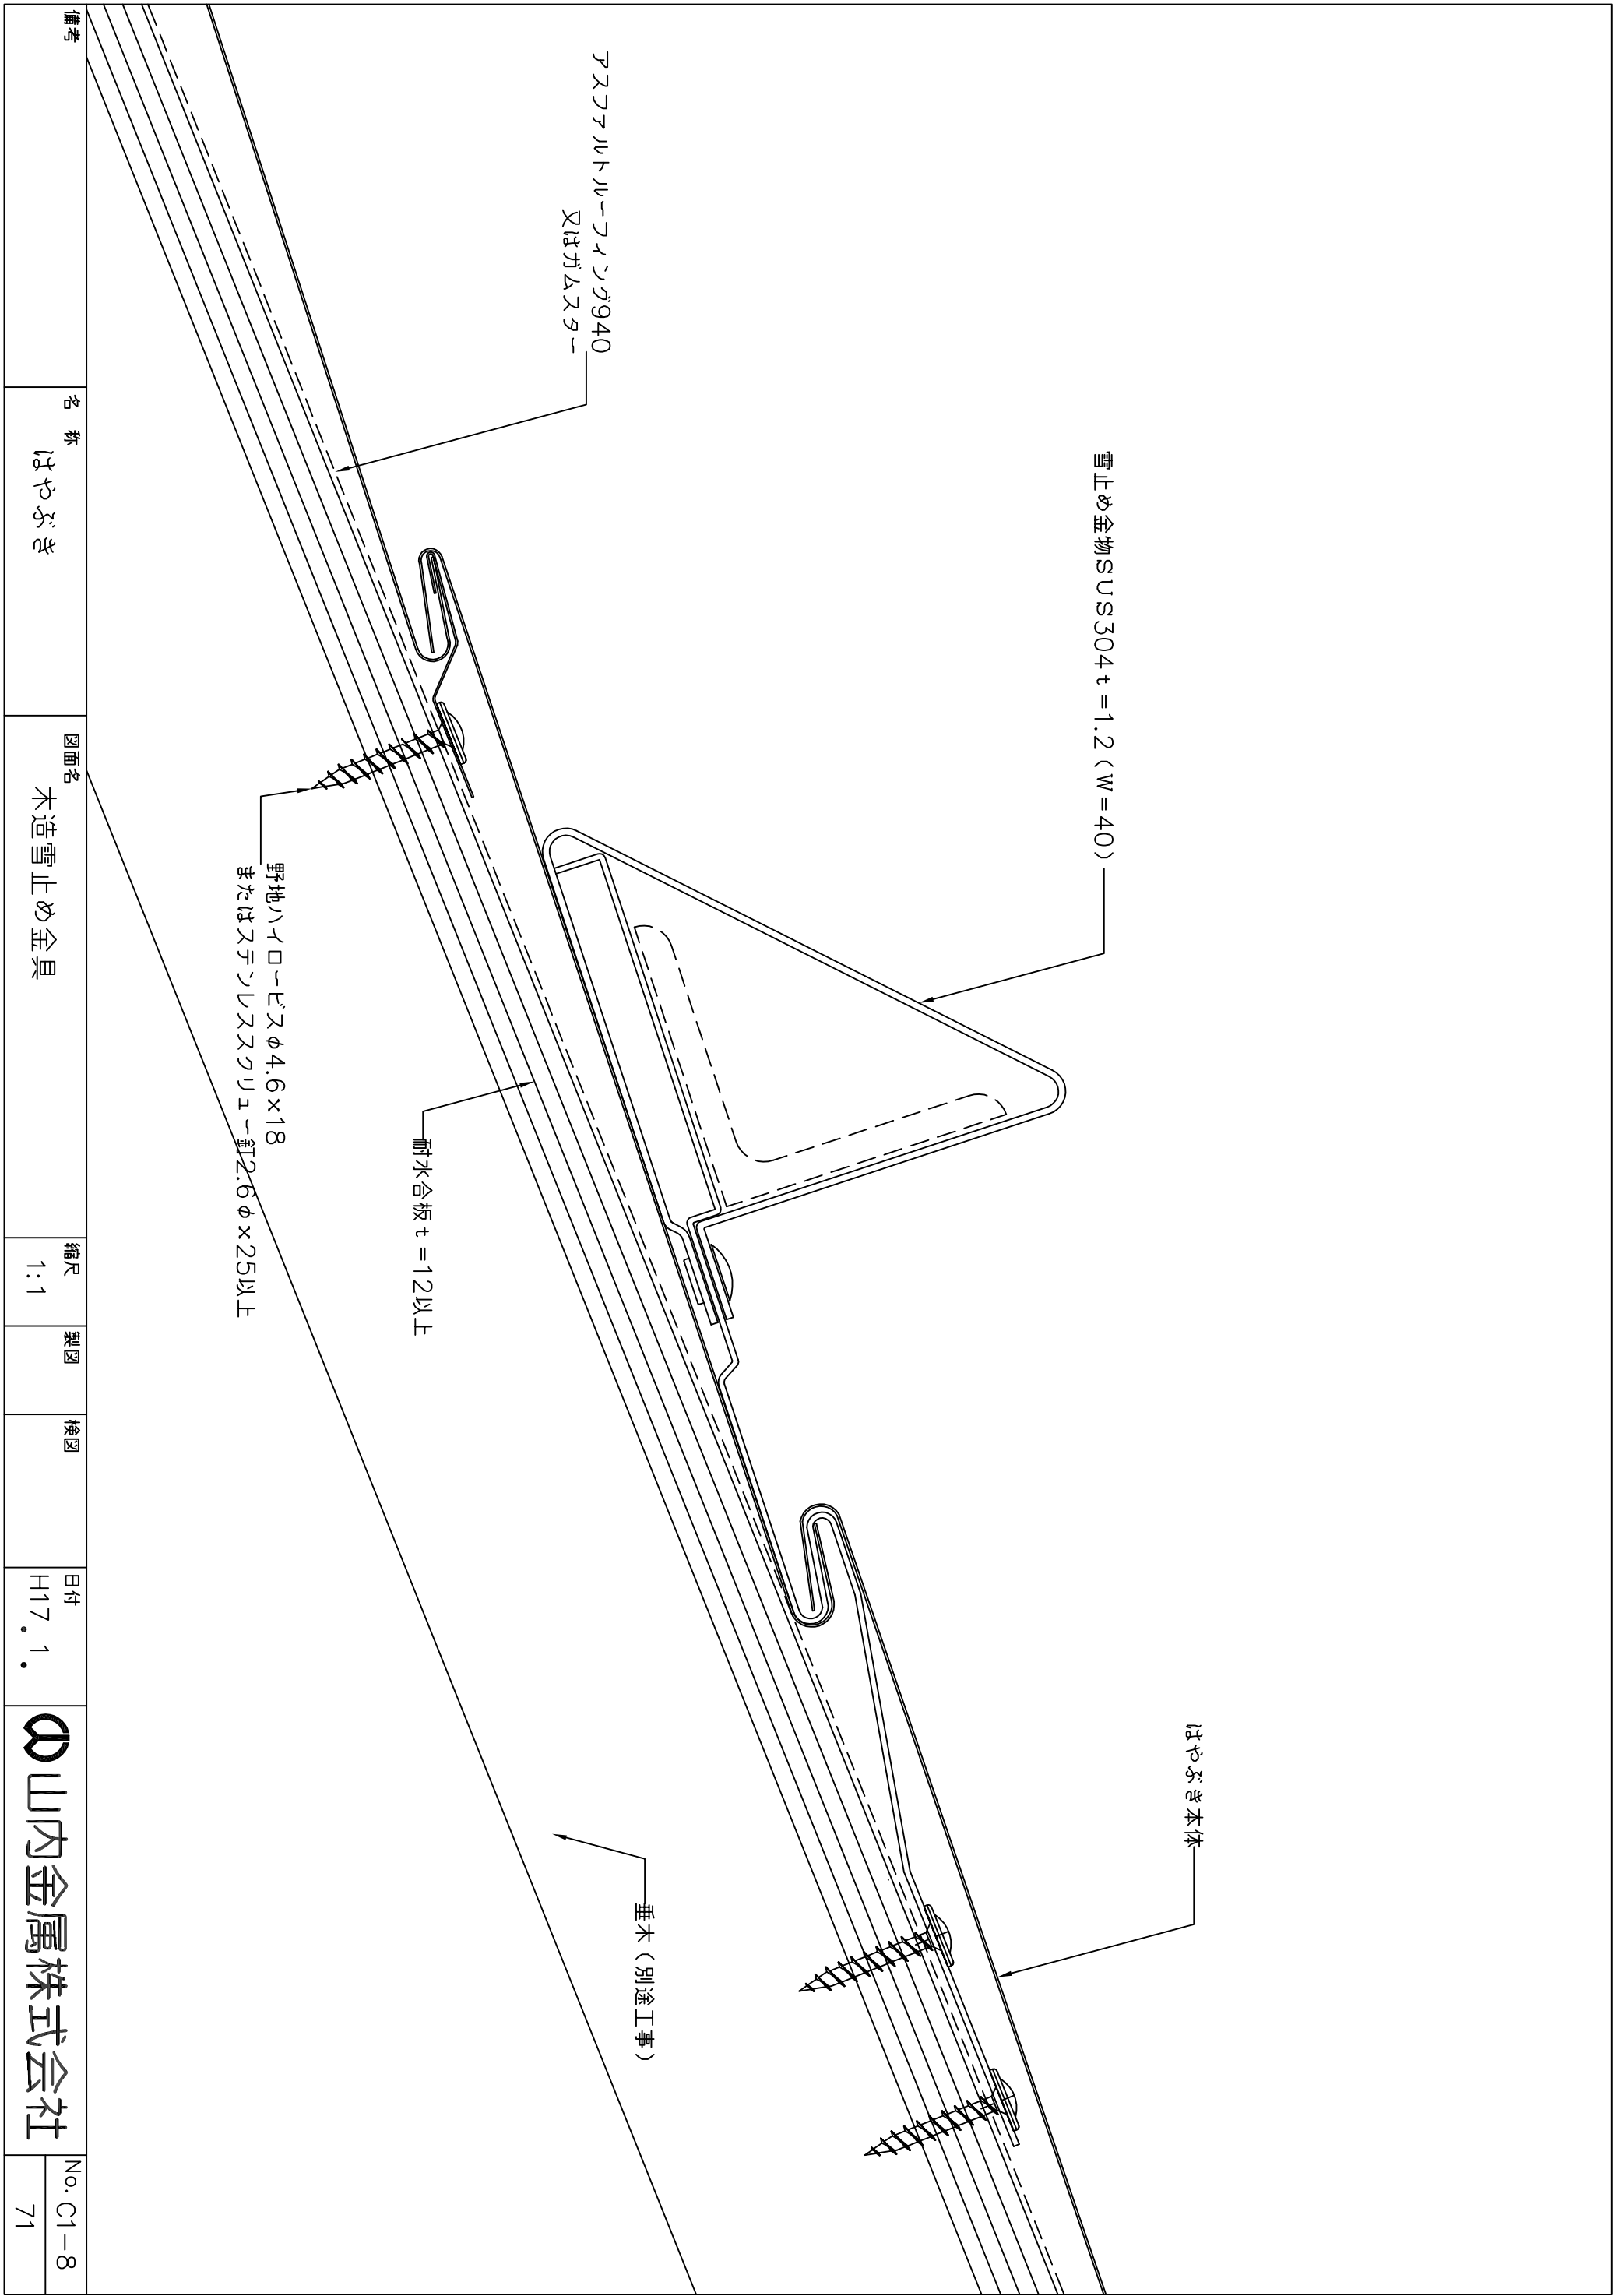

備考	名称	図面名	縮尺	製図	検図	日付	山内金属株式会社	No. C1-8 71
	ばやぶき	木造雪止め金具	1:1			H17.1.		