

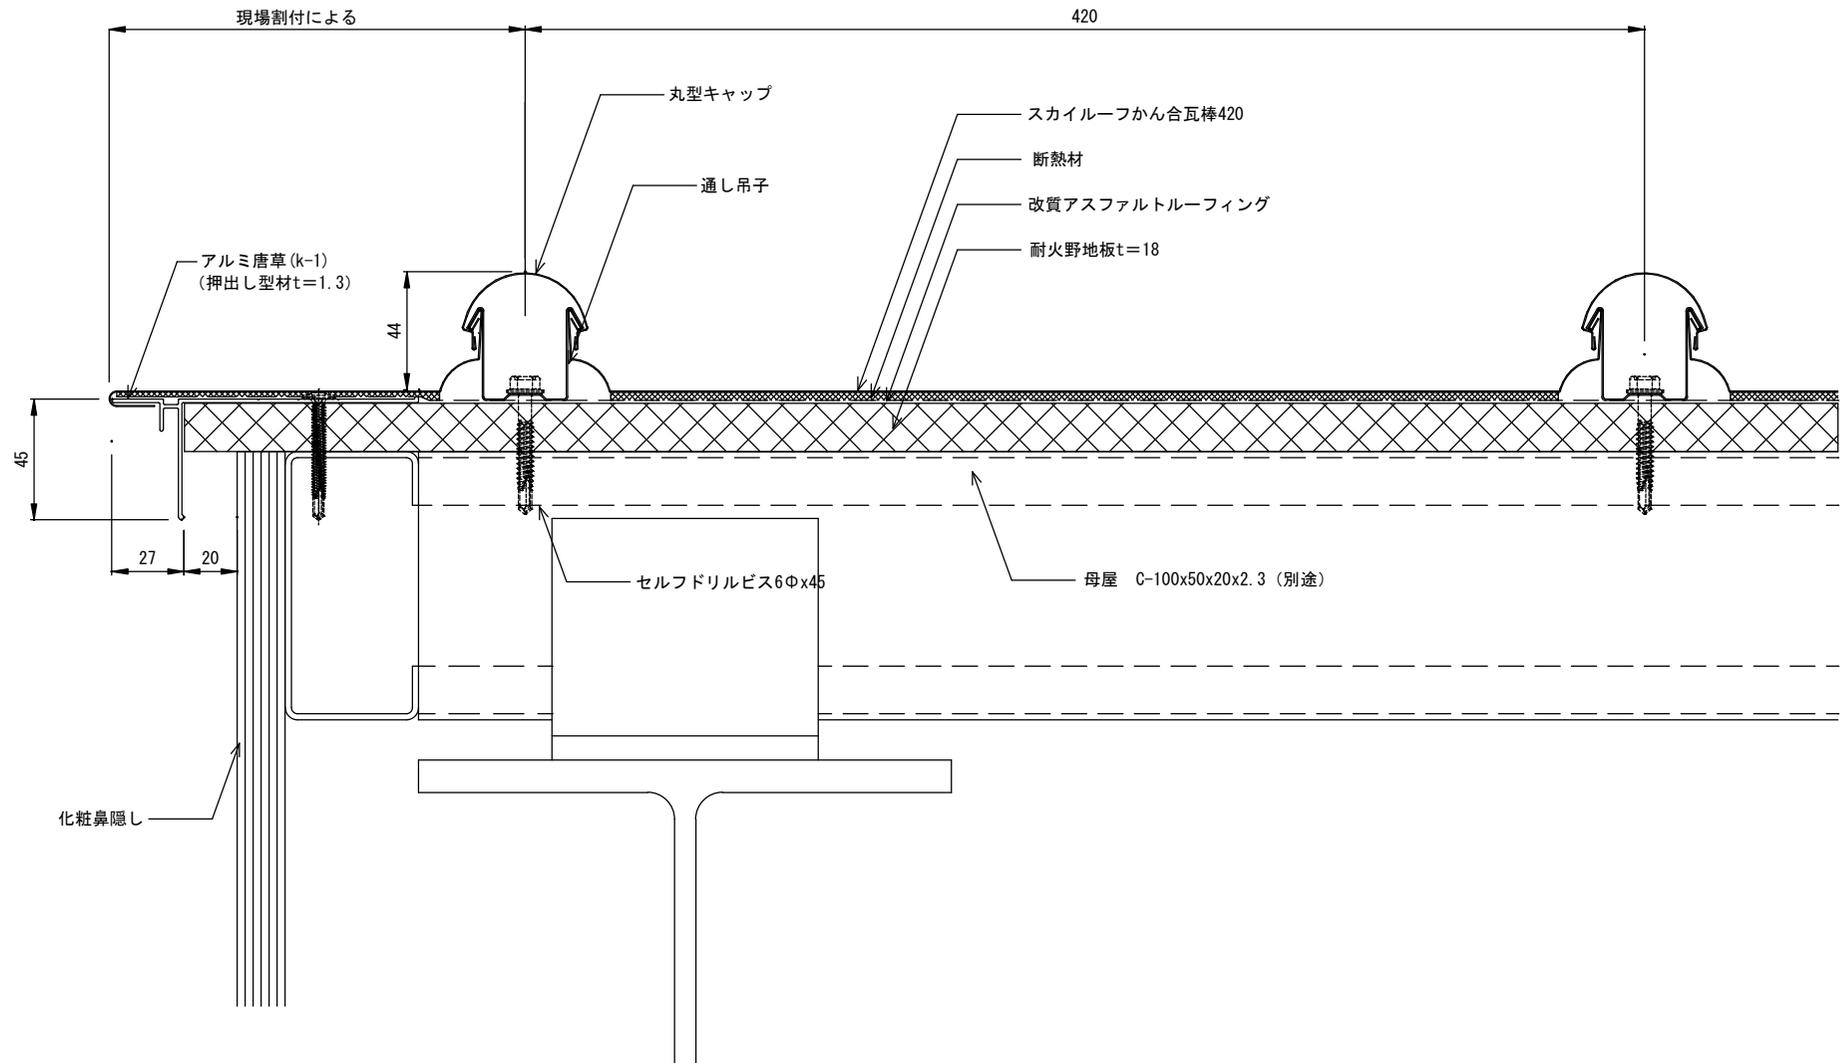



備考	名称 スカイルーフかん合瓦棒420 (丸型キャップ)	図面名 軒先部詳細図	縮尺 1:2	製図	検図	日付 H25 8 . .	 山内金属株式会社	No. C 2
----	-------------------------------	---------------	-----------	----	----	-----------------	--	------------

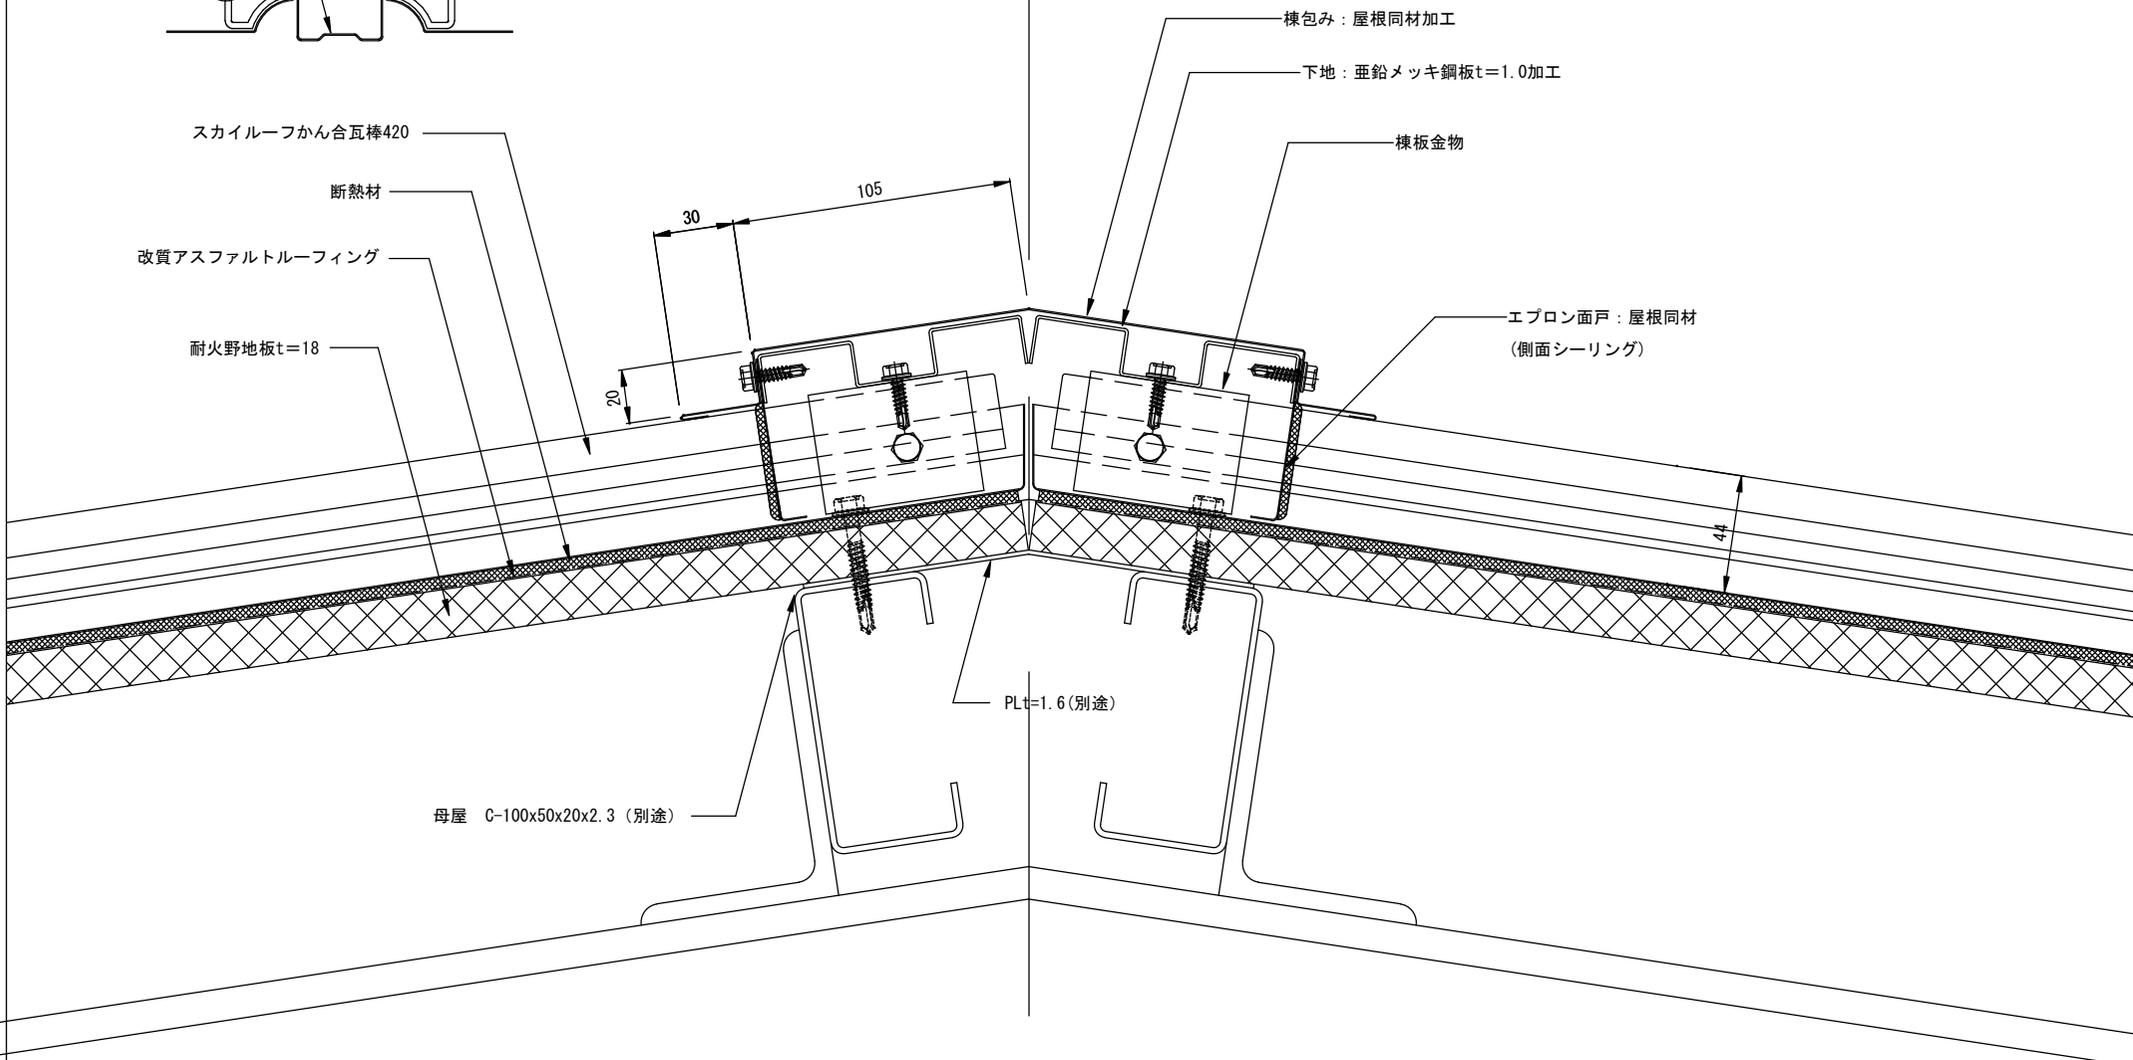


備考	名称 スカイルーフかん合瓦棒420 (丸型キャップ)	図面名 ケラバ部詳細図	縮尺 1:2	製図	検図	日付 H25 8 . .	 山内金属株式会社	No. C
								3

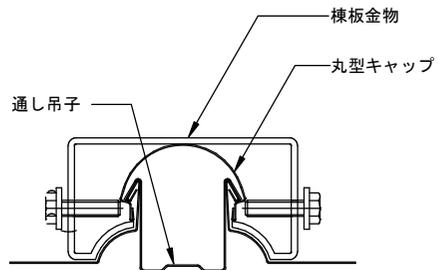


備考	名称 スカイルーフかん合瓦棒420 (丸型キャップ)	図面名 棟部詳細図	縮尺 1:2	製図	検図	日付 H25 8 . .	 山内金属株式会社	No. C 4
----	-------------------------------	--------------	-----------	----	----	-----------------	--	------------

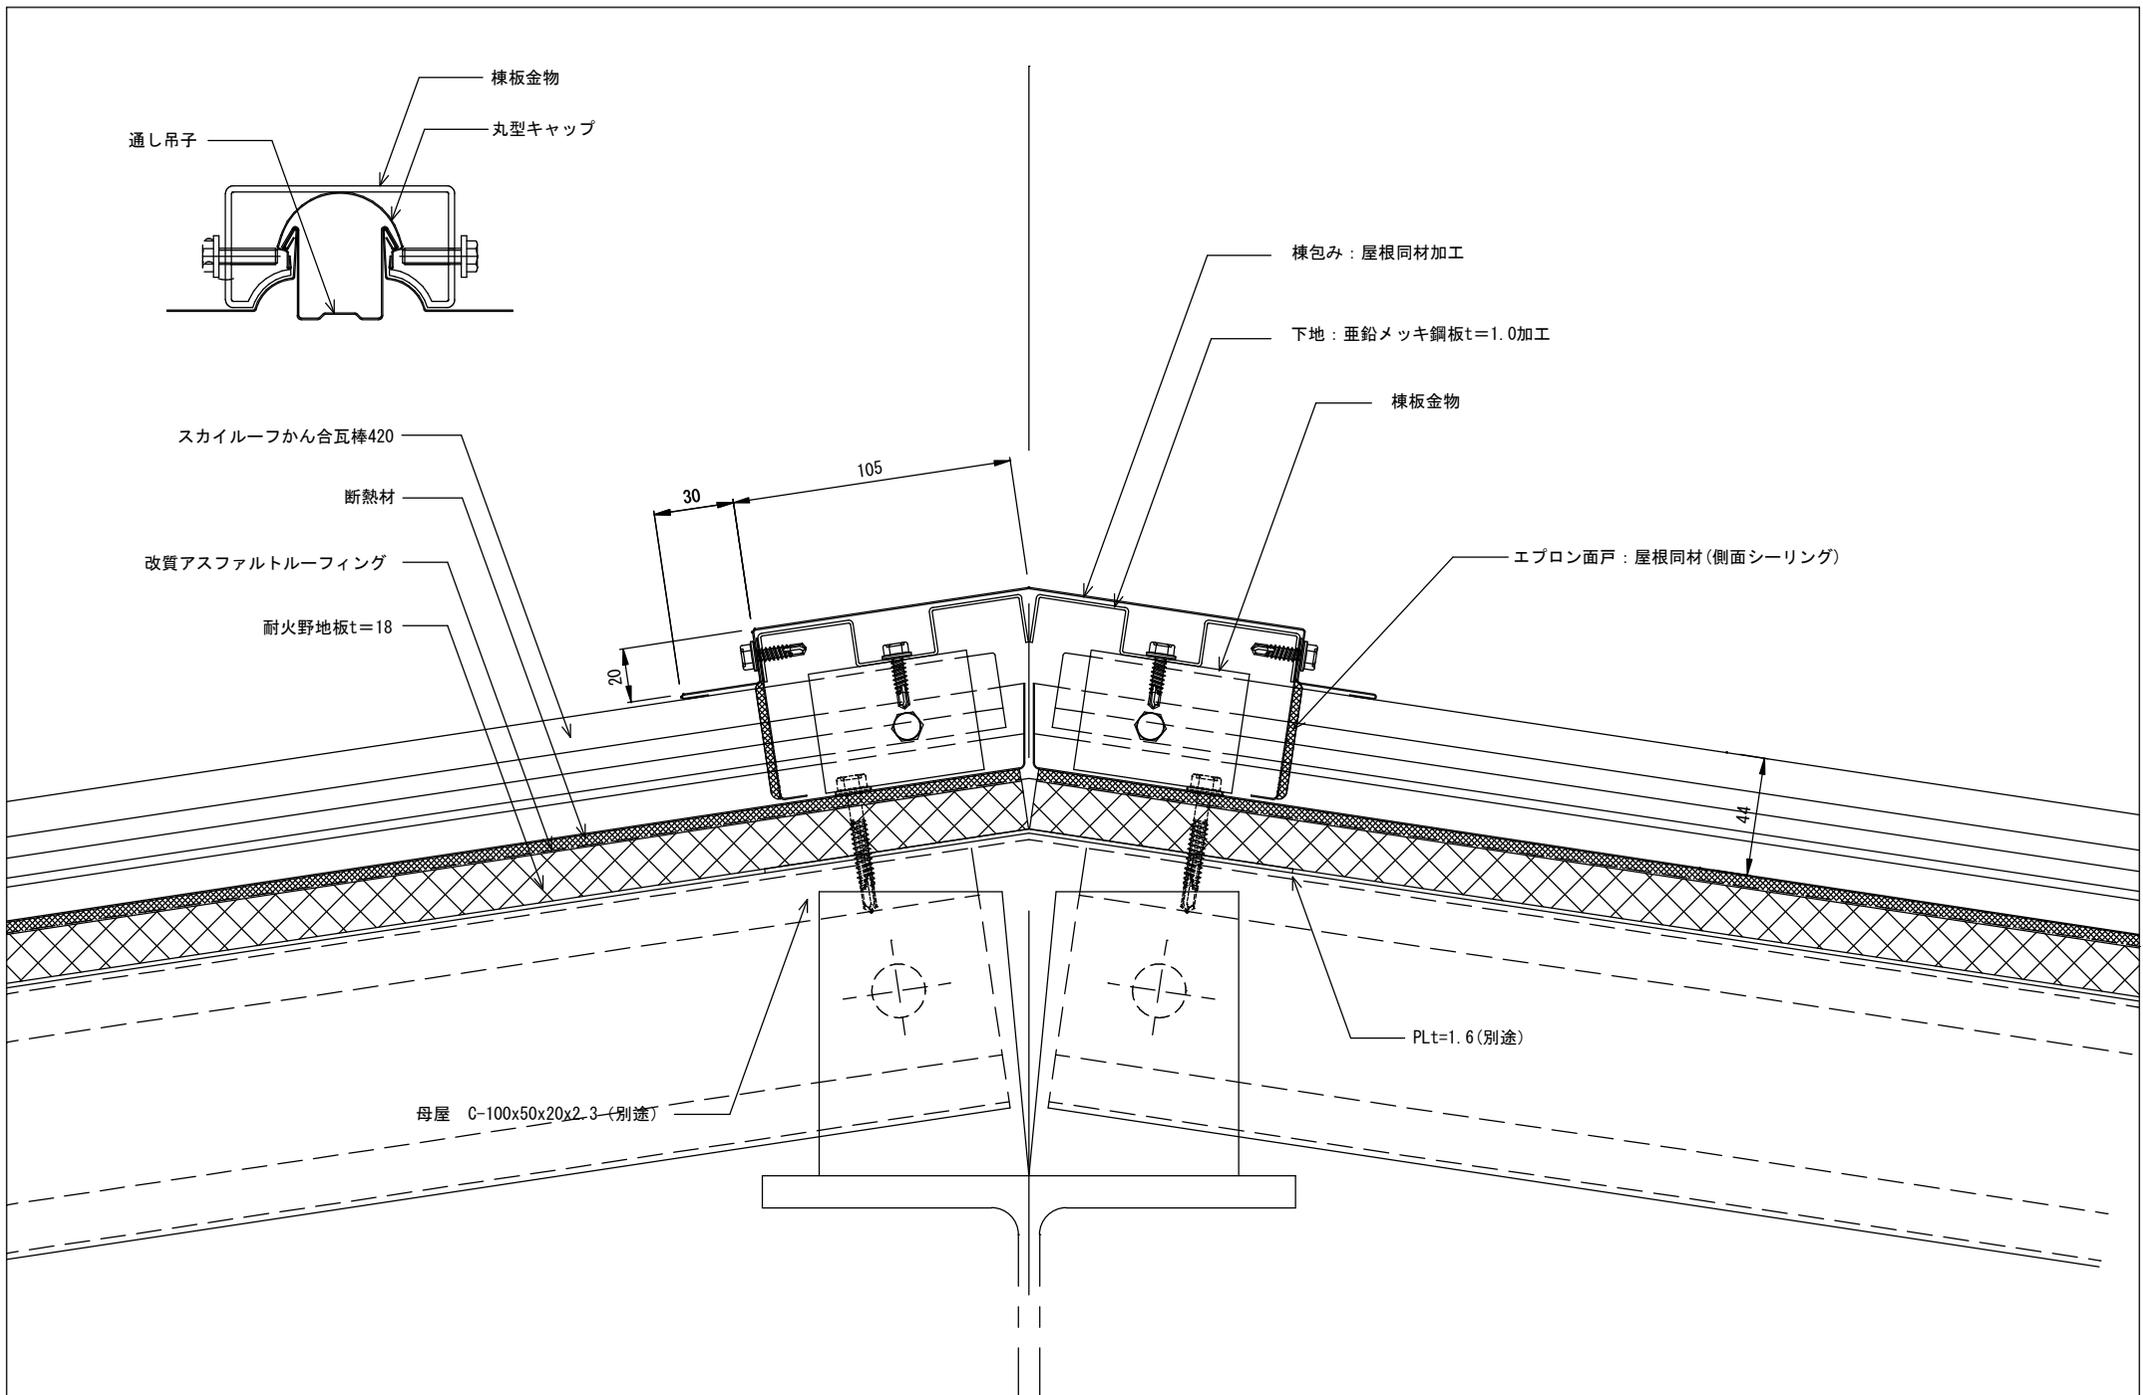


備考	名称 スカイーフかん合瓦420 (丸型キャップ)	図面名 隅棟部詳細図	縮尺 1:2	製図	検図	日付 H25 8	 山内金属株式会社	No. C 5
----	-----------------------------	---------------	-----------	----	----	-------------	--	------------

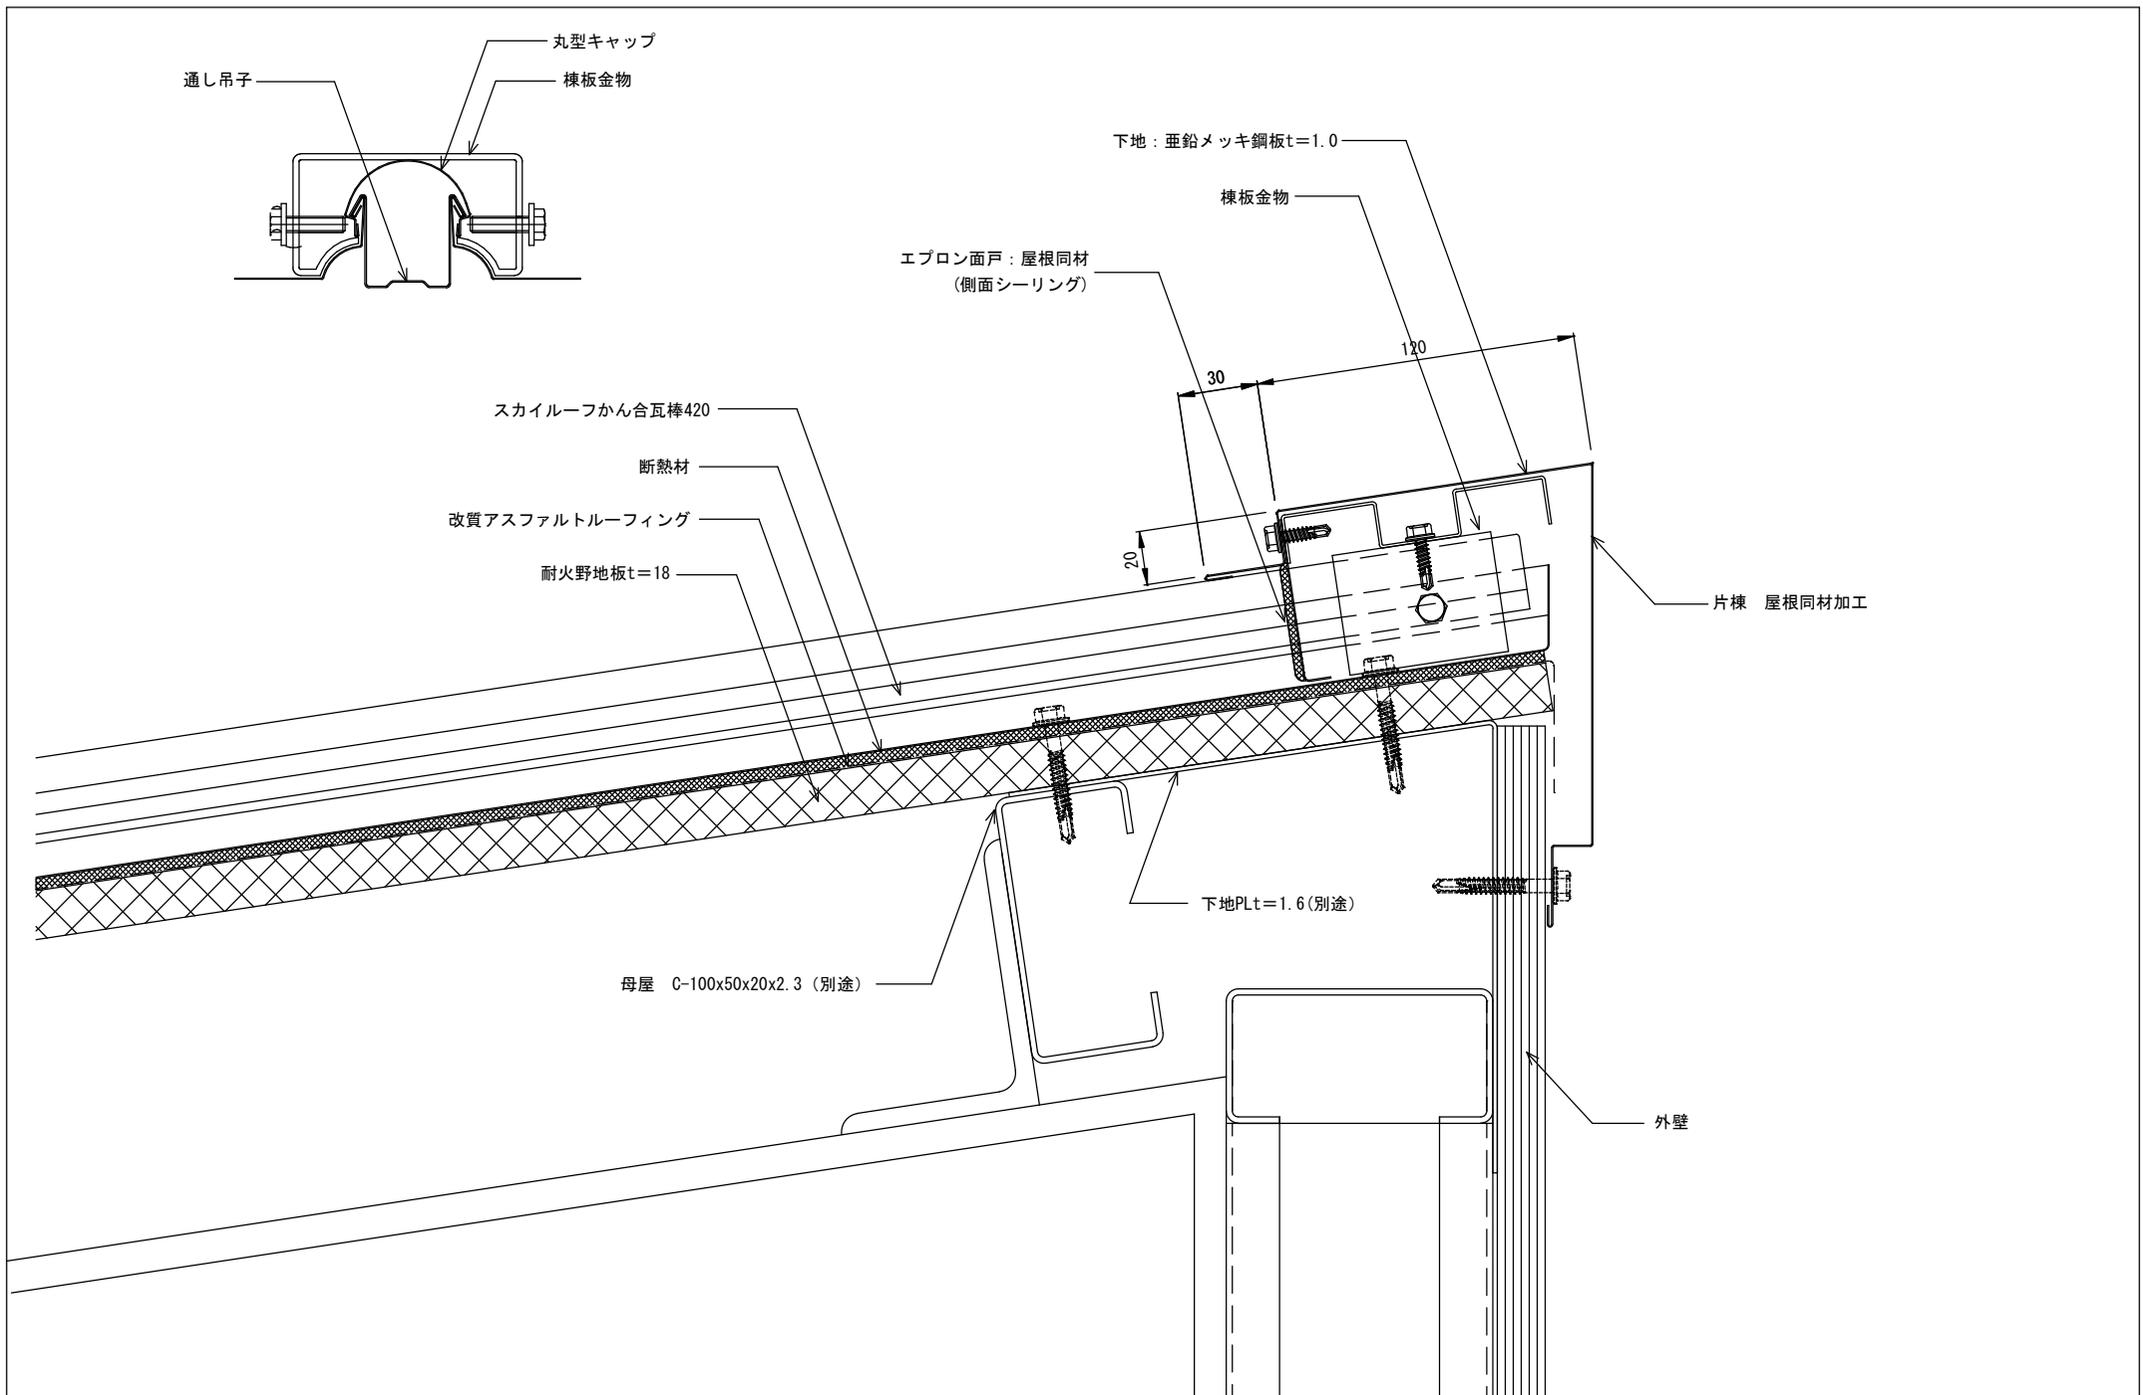

備考	名称 スカイルーフかん合瓦420 (丸型キャップ)	図面名 片棟部詳細図	縮尺 1:2	製図	検図	日付 H25 8	 山内金属株式会社	No. C 6
----	------------------------------	---------------	-----------	----	----	-------------	--	------------

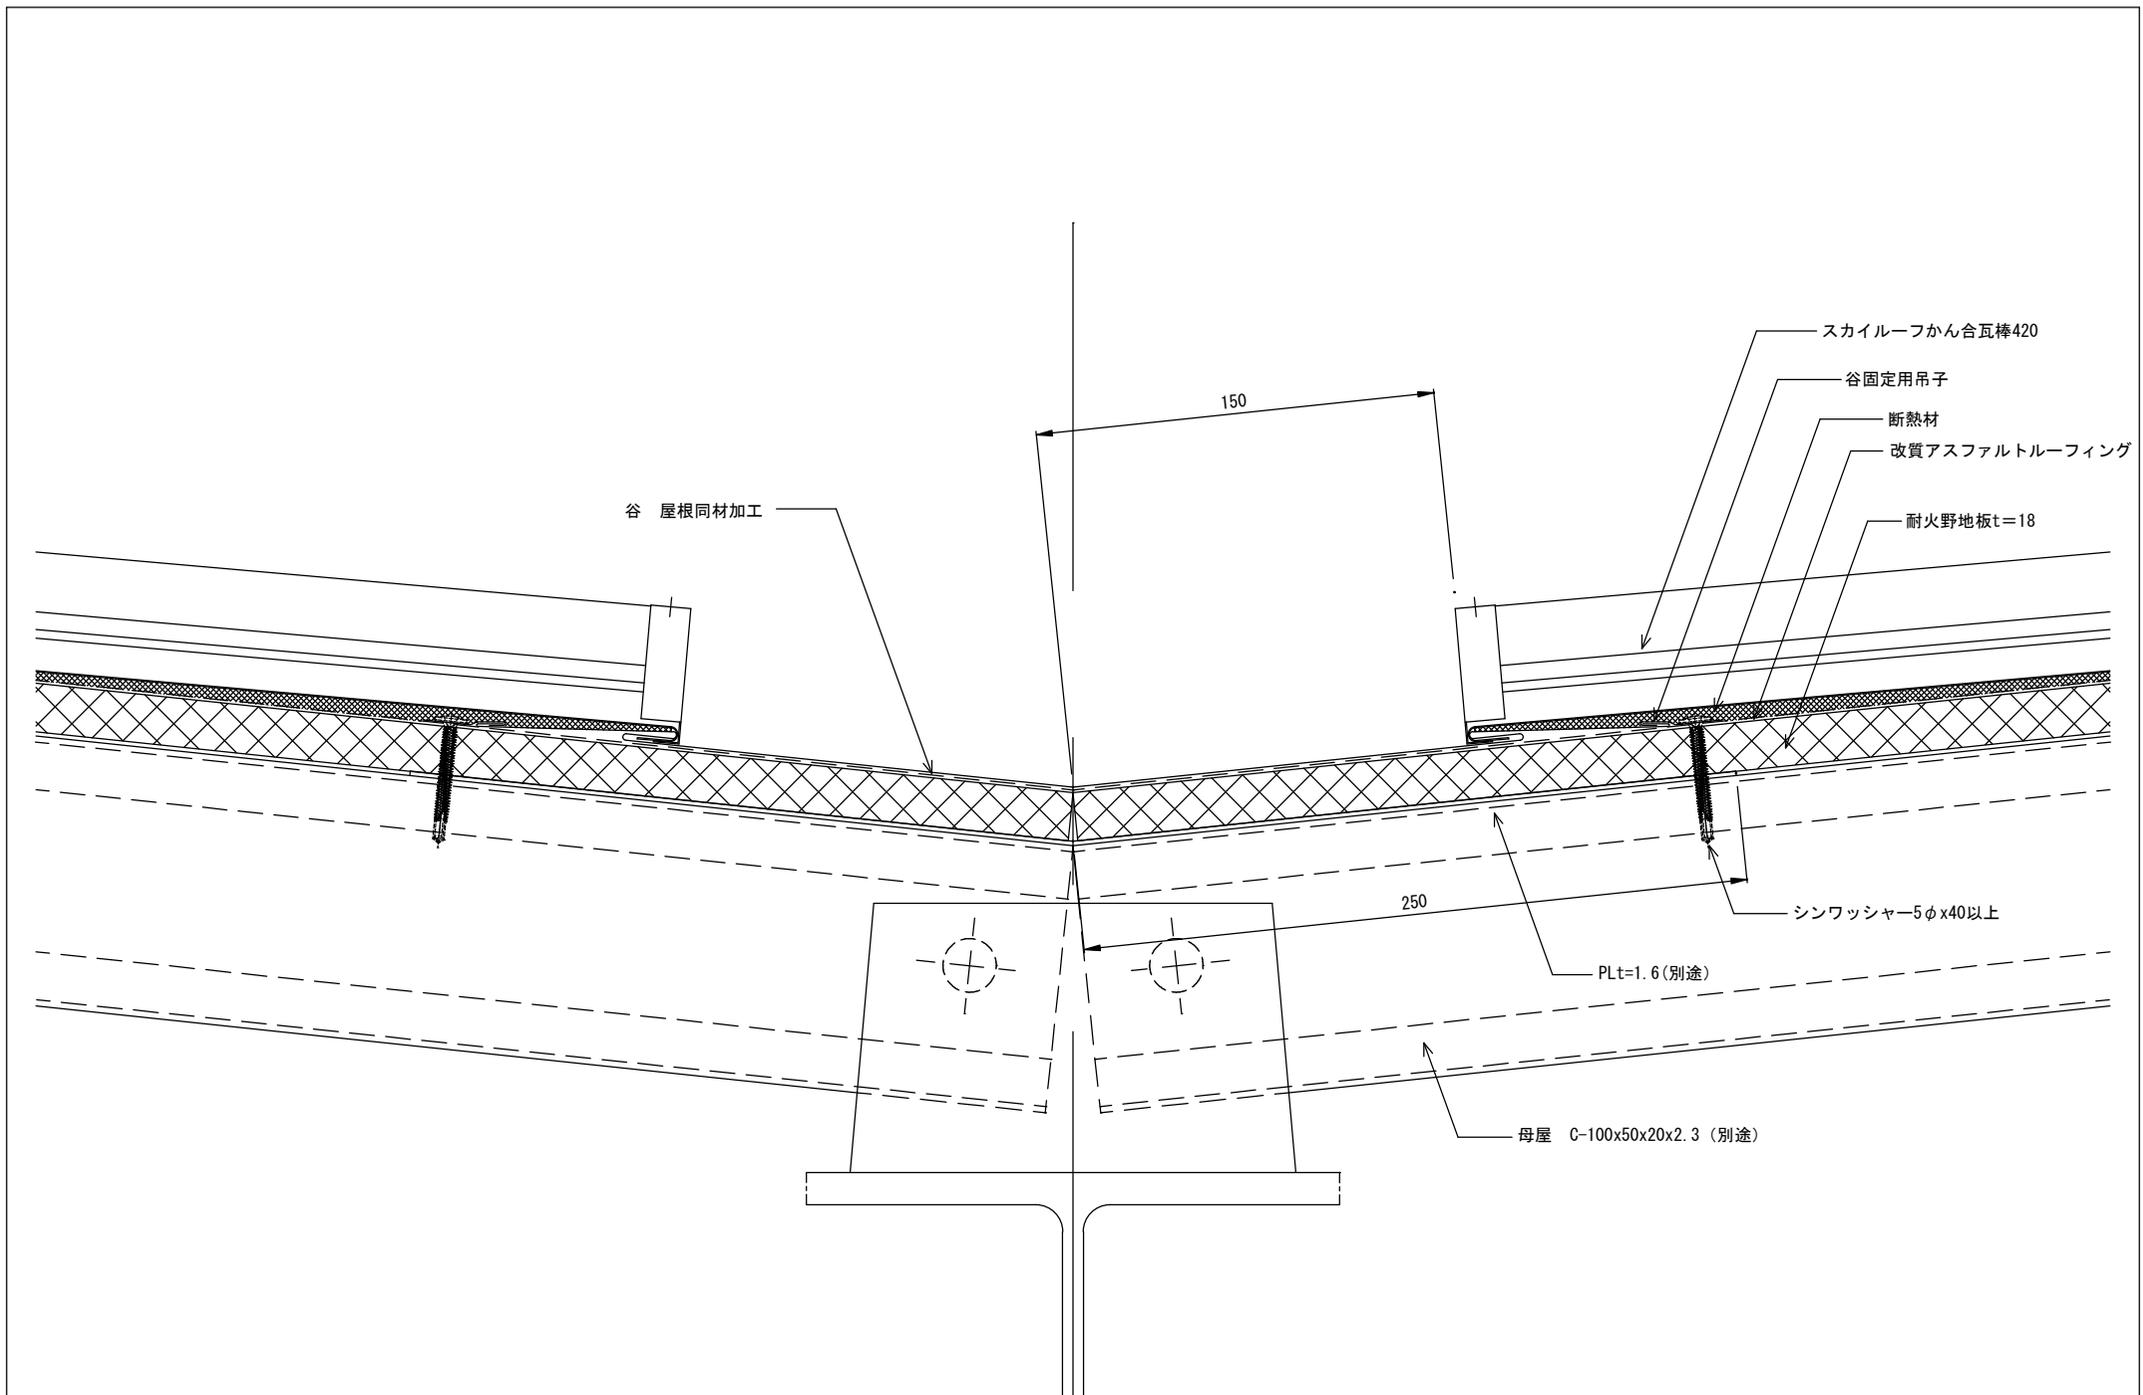

備考	名称 スカイーフかん合瓦棒420 (丸型キャップ)	図面名 谷部詳細図	縮尺 1:2	製図	検図	日付 H25 8 . .	 山内金属株式会社	No. C 7
----	------------------------------	--------------	-----------	----	----	-----------------	--	------------

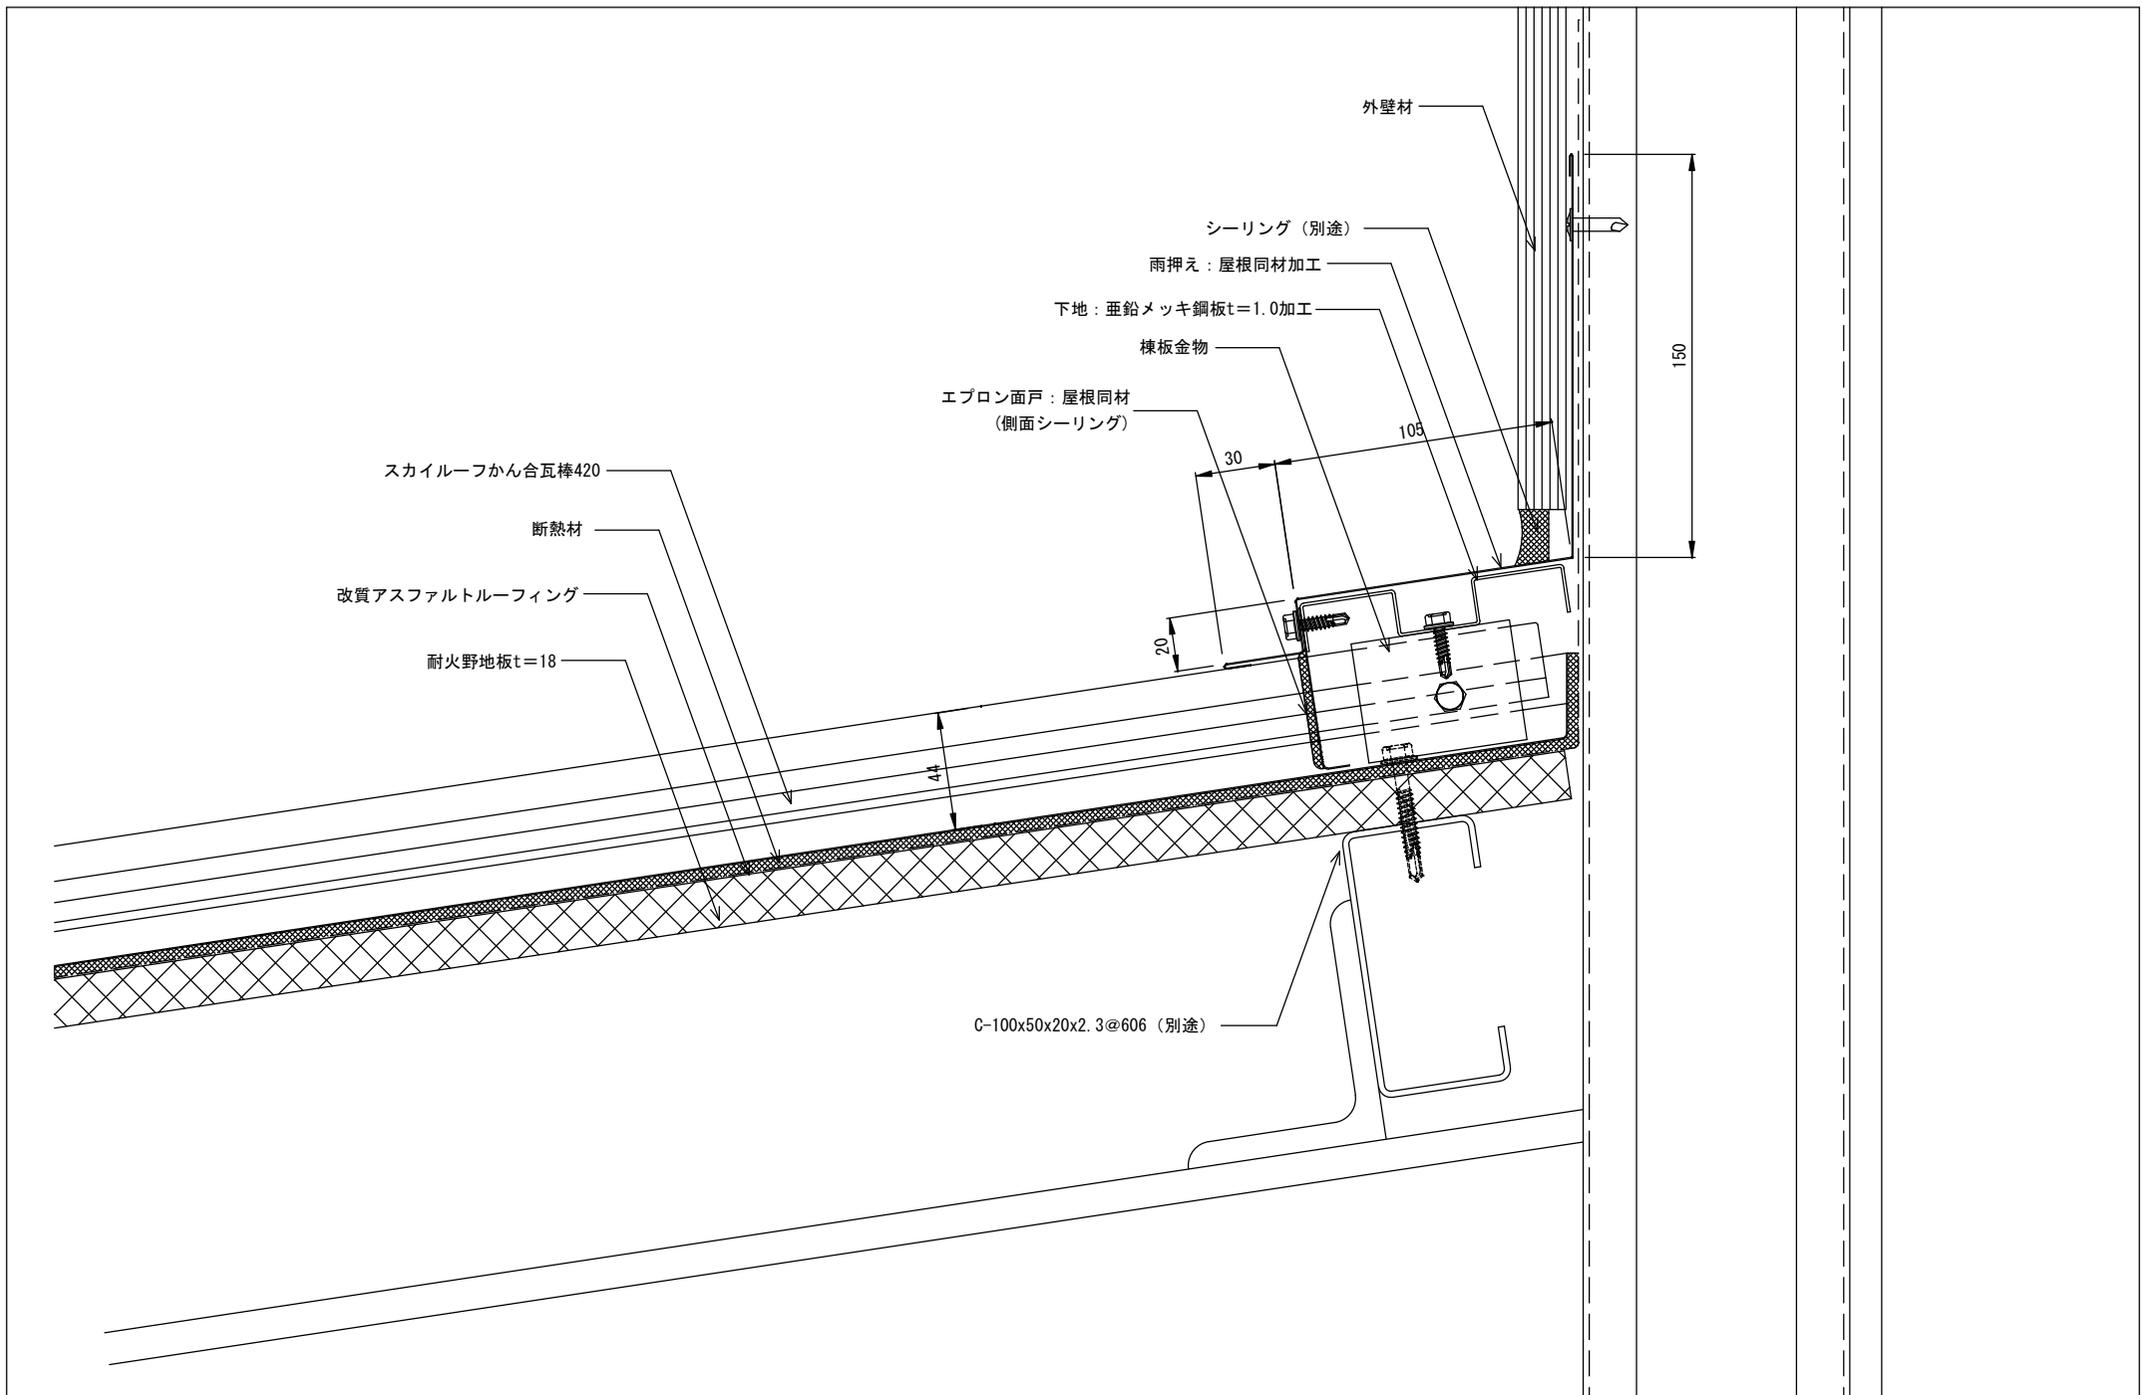

備考	名称 スカイーフかん合瓦棒420 (丸型キャップ)	図面名 壁取合い水切り部 (水平方向) 詳細図	縮尺 1:2	製図	検図	日付 H25 8	 山内金属株式会社	No. C 8
----	------------------------------	----------------------------	-----------	----	----	-------------	--	------------

