




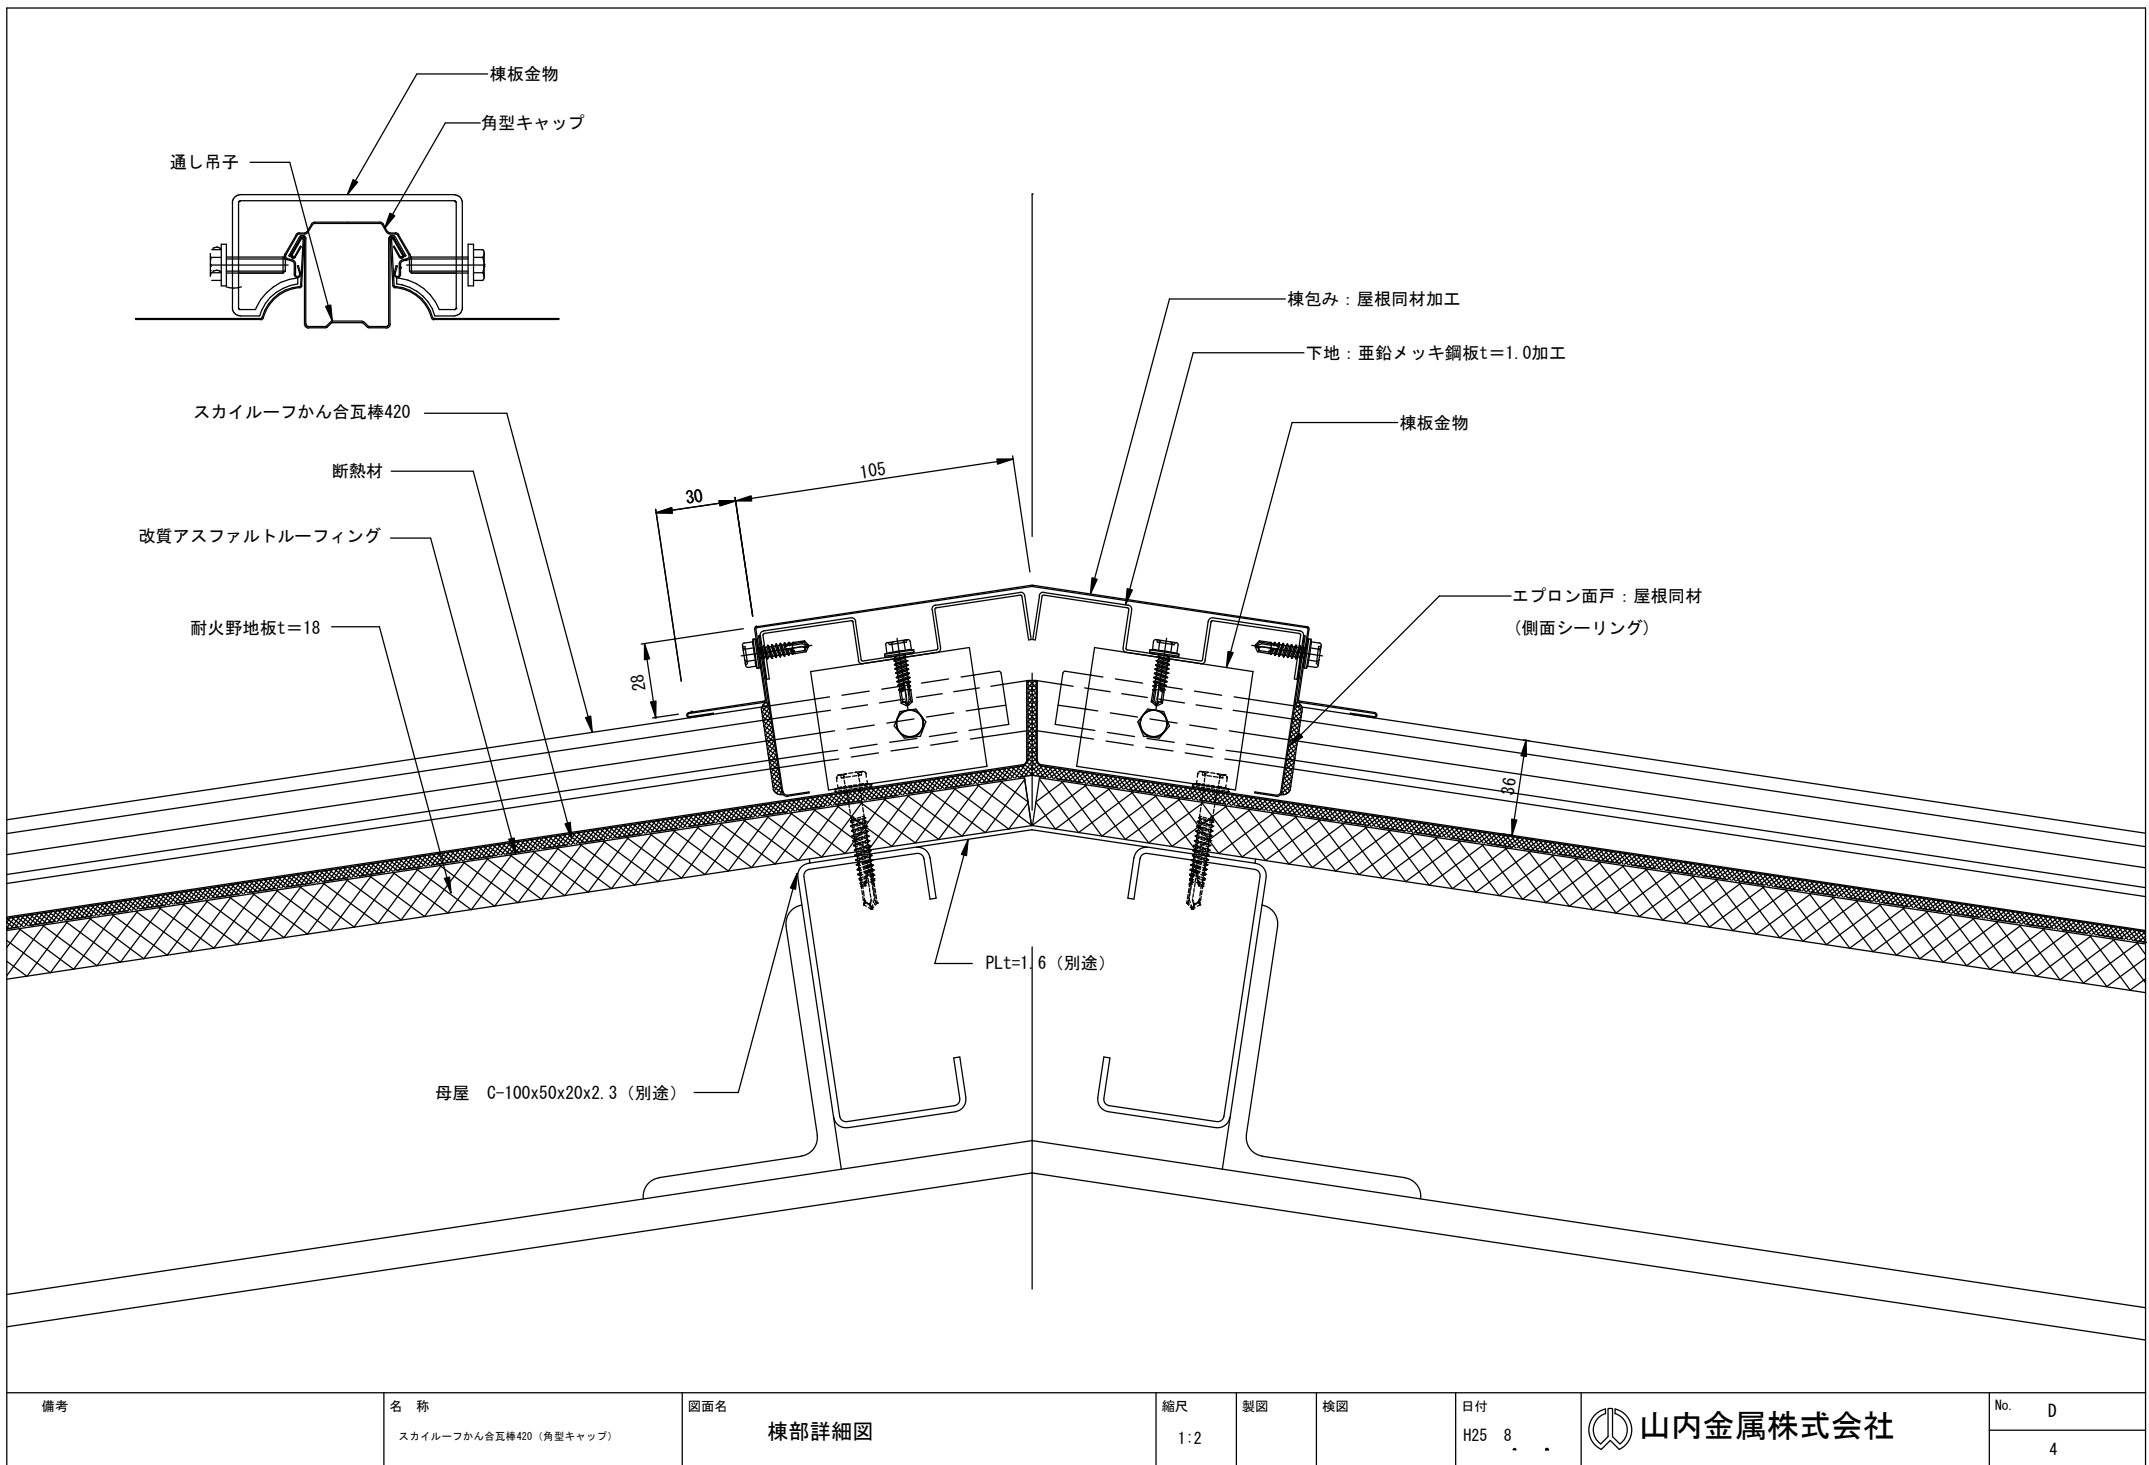
備考	名称 スカイーフかん合瓦棒420 (角型キャップ)	図面名 標準断面図	縮尺 1:2	製図	検図	日付 R4 4 . .	 山内金属株式会社	No. D 1
----	------------------------------	--------------	-----------	----	----	----------------	--	------------

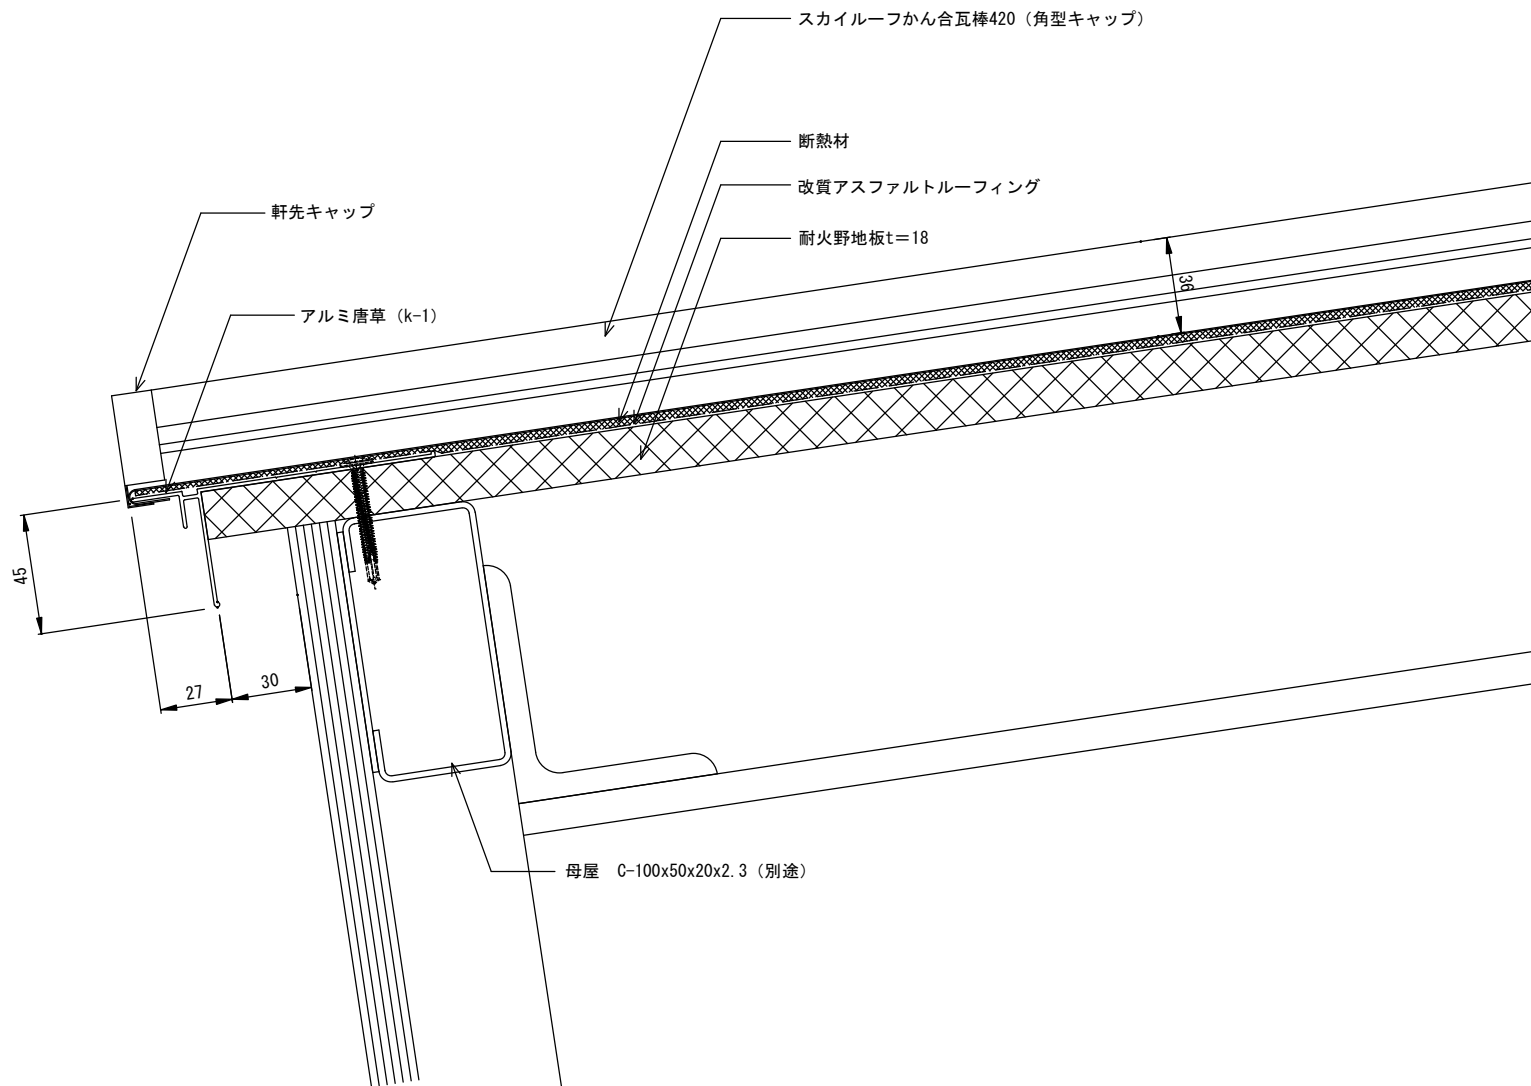



備考	名称 スカイルーフかん合瓦棒420 (角型キャップ)	図面名 軒先部詳細図	縮尺 1:2	製図	検図	日付 R4 4 . .	 山内金属株式会社	No. D
								2


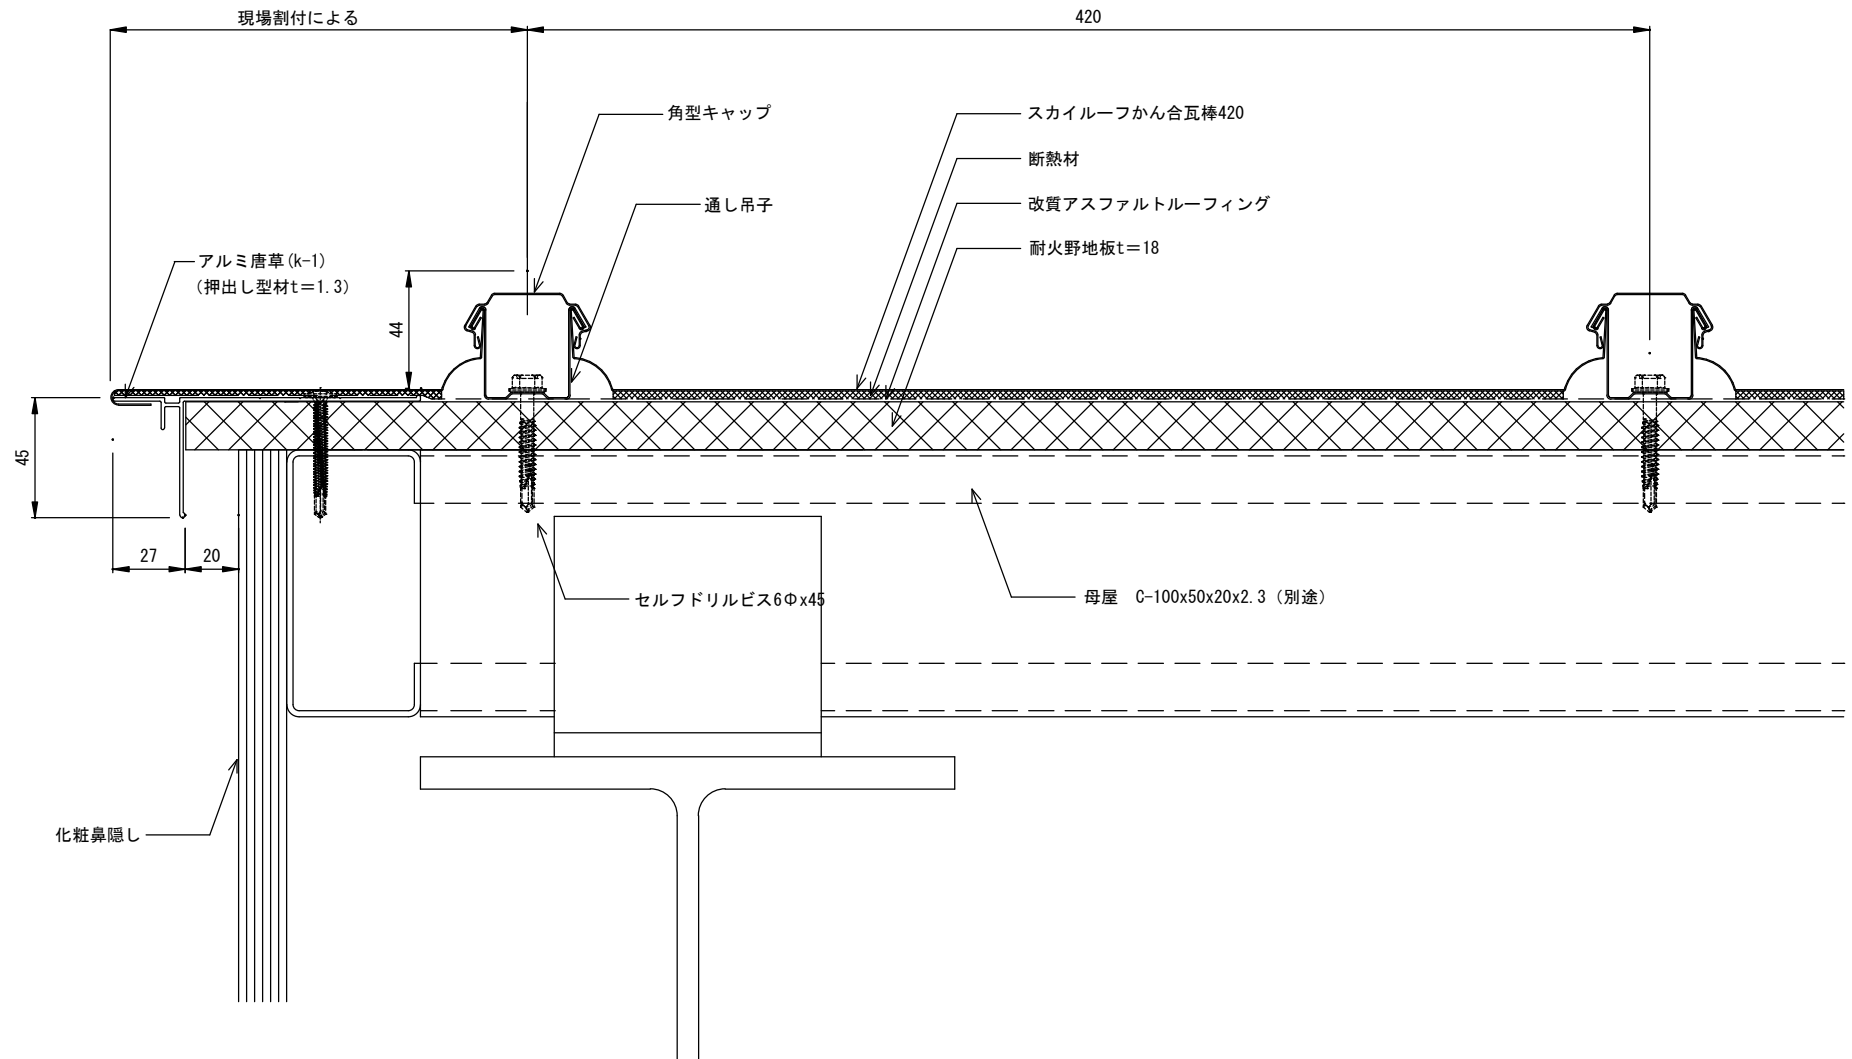



備考	名称 スカイルーフかん合瓦棒420 (角型キャップ)	図面名 ケラバ部詳細図	縮尺 1:2	製図	検図	日付 H25 8 . .	 山内金属株式会社	No. D 3
----	-------------------------------	----------------	-----------	----	----	-----------------	--	------------




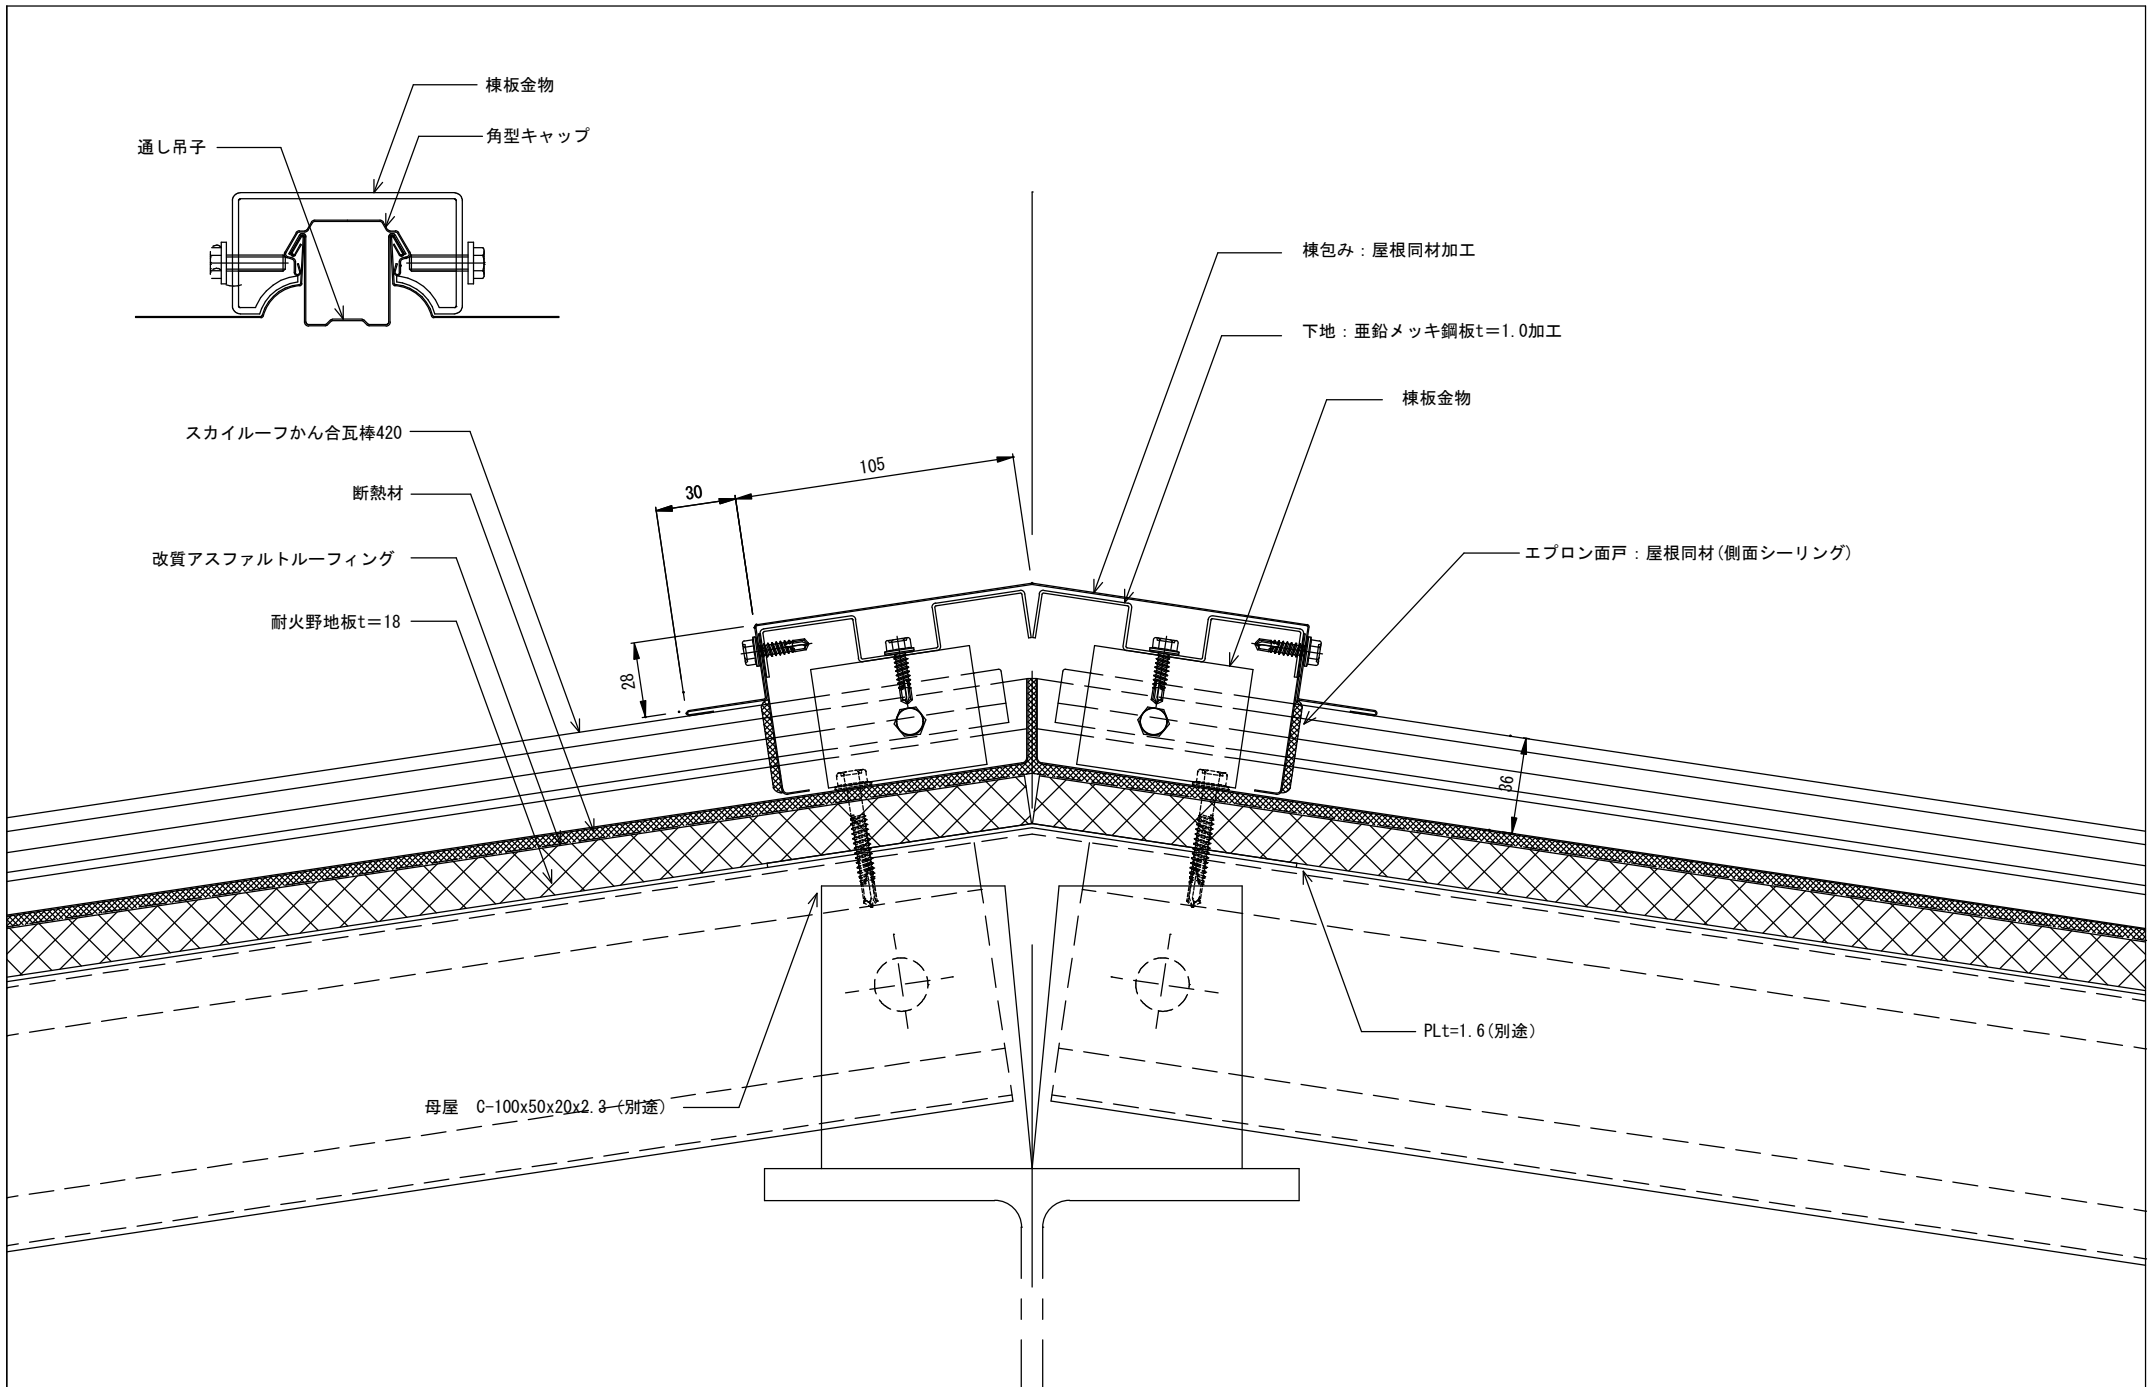


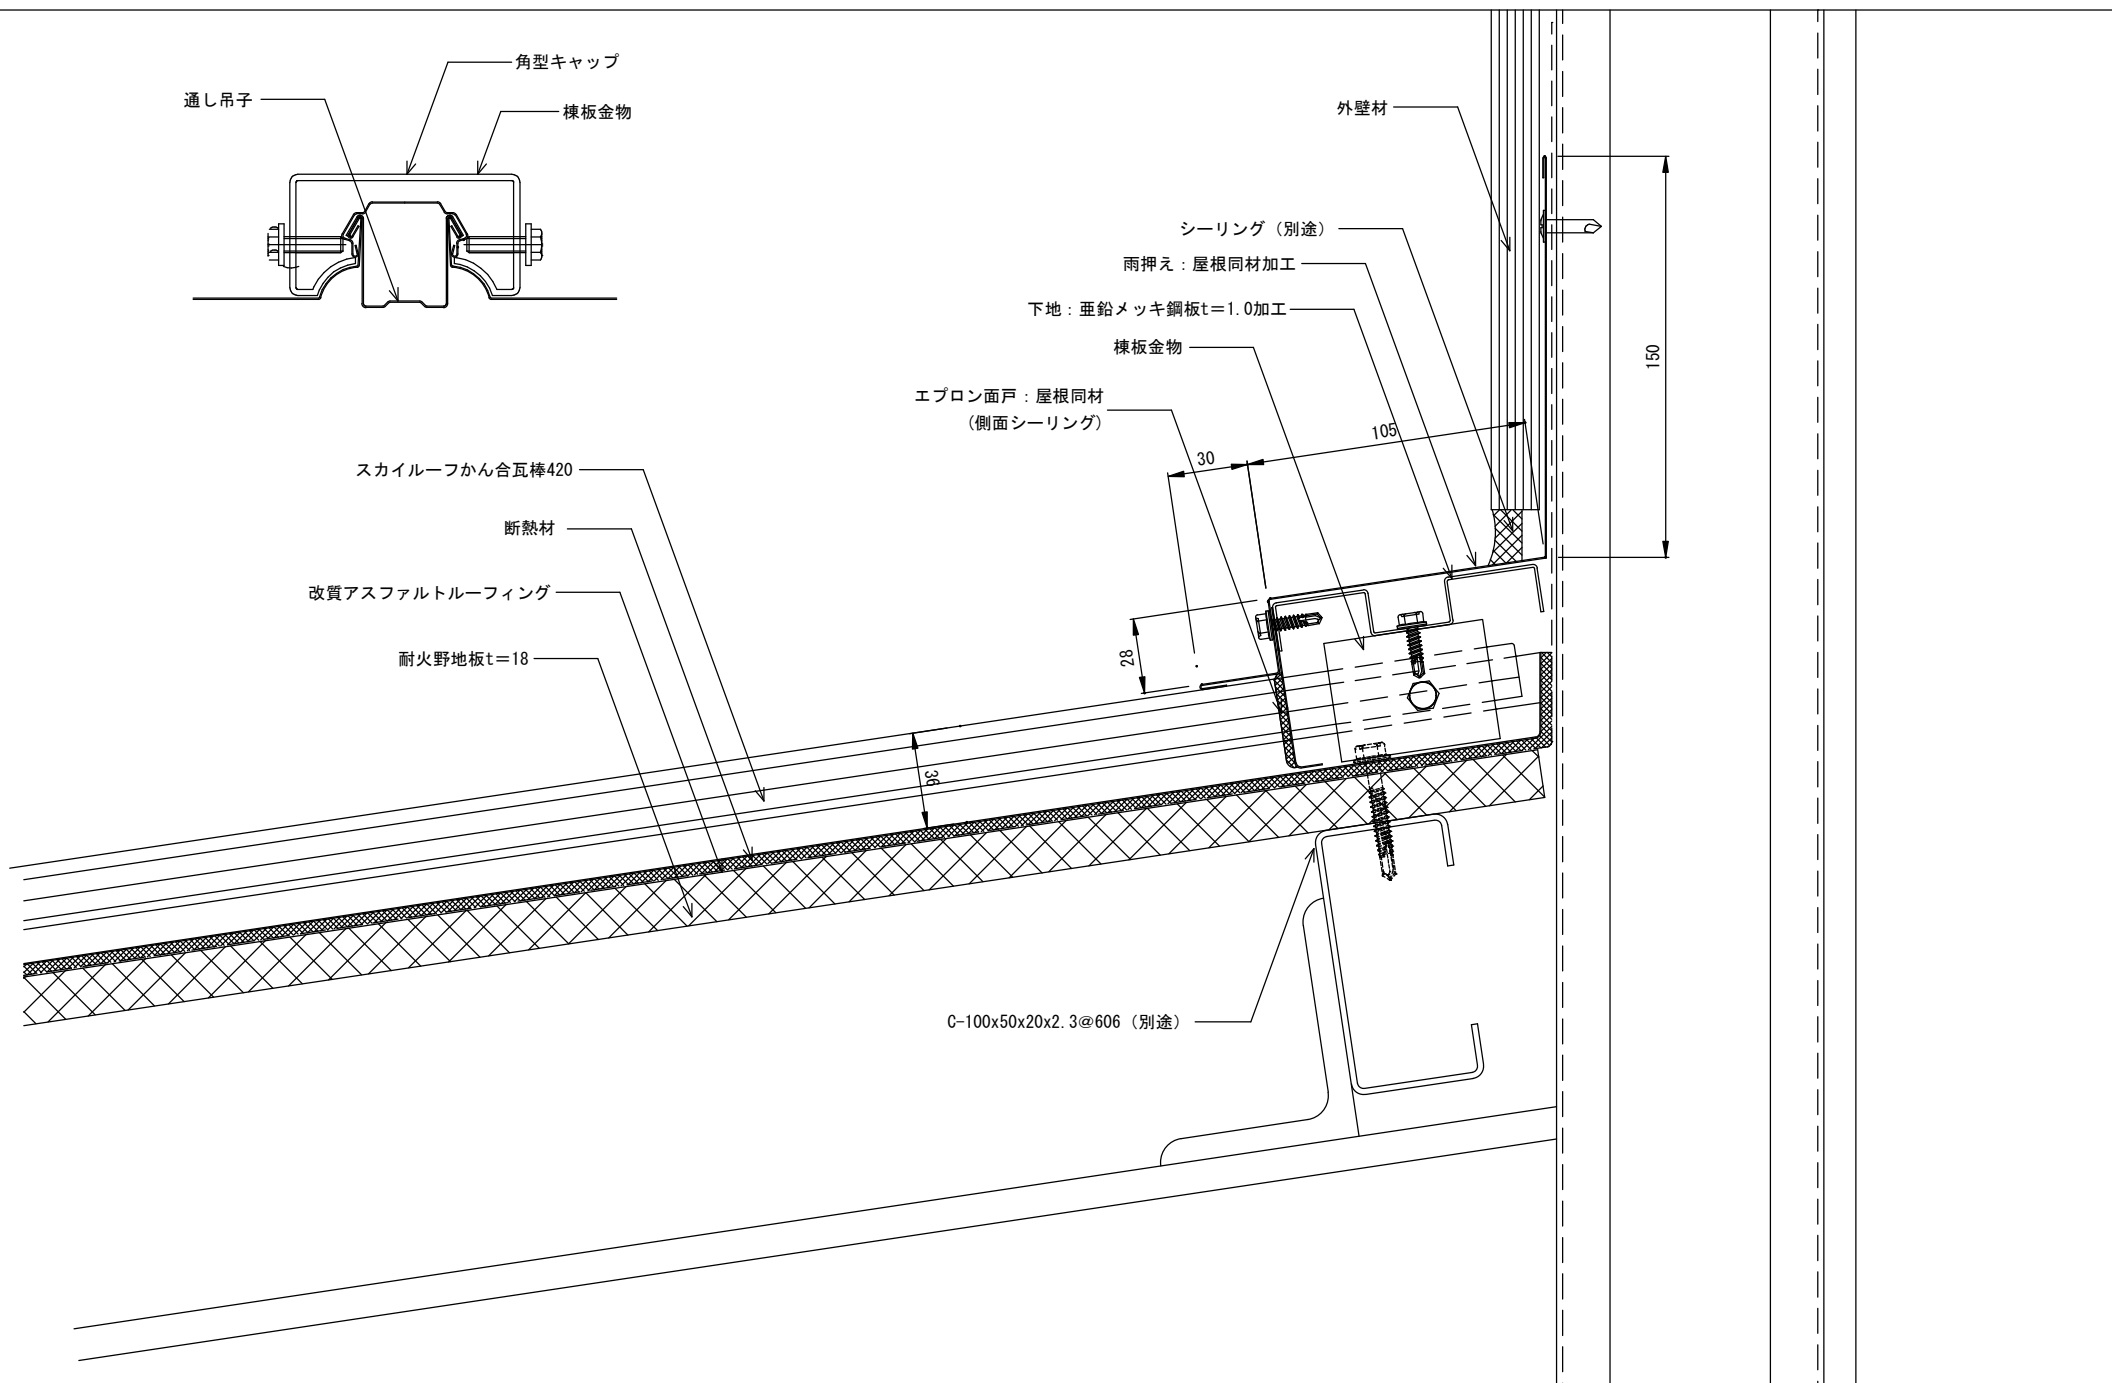
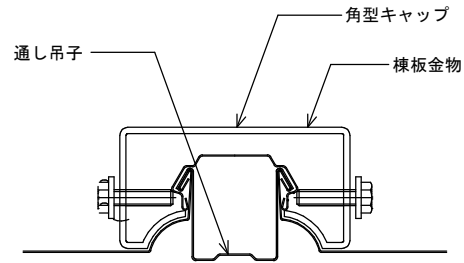
備考	名称 スカイルフかん合瓦棒420 (角型キャップ)	図面名 隅棟部詳細図	縮尺 1:2	製図	検図	日付 H25 8 . .	 山内金属株式会社	No. D 5
----	------------------------------	---------------	-----------	----	----	-----------------	--	------------

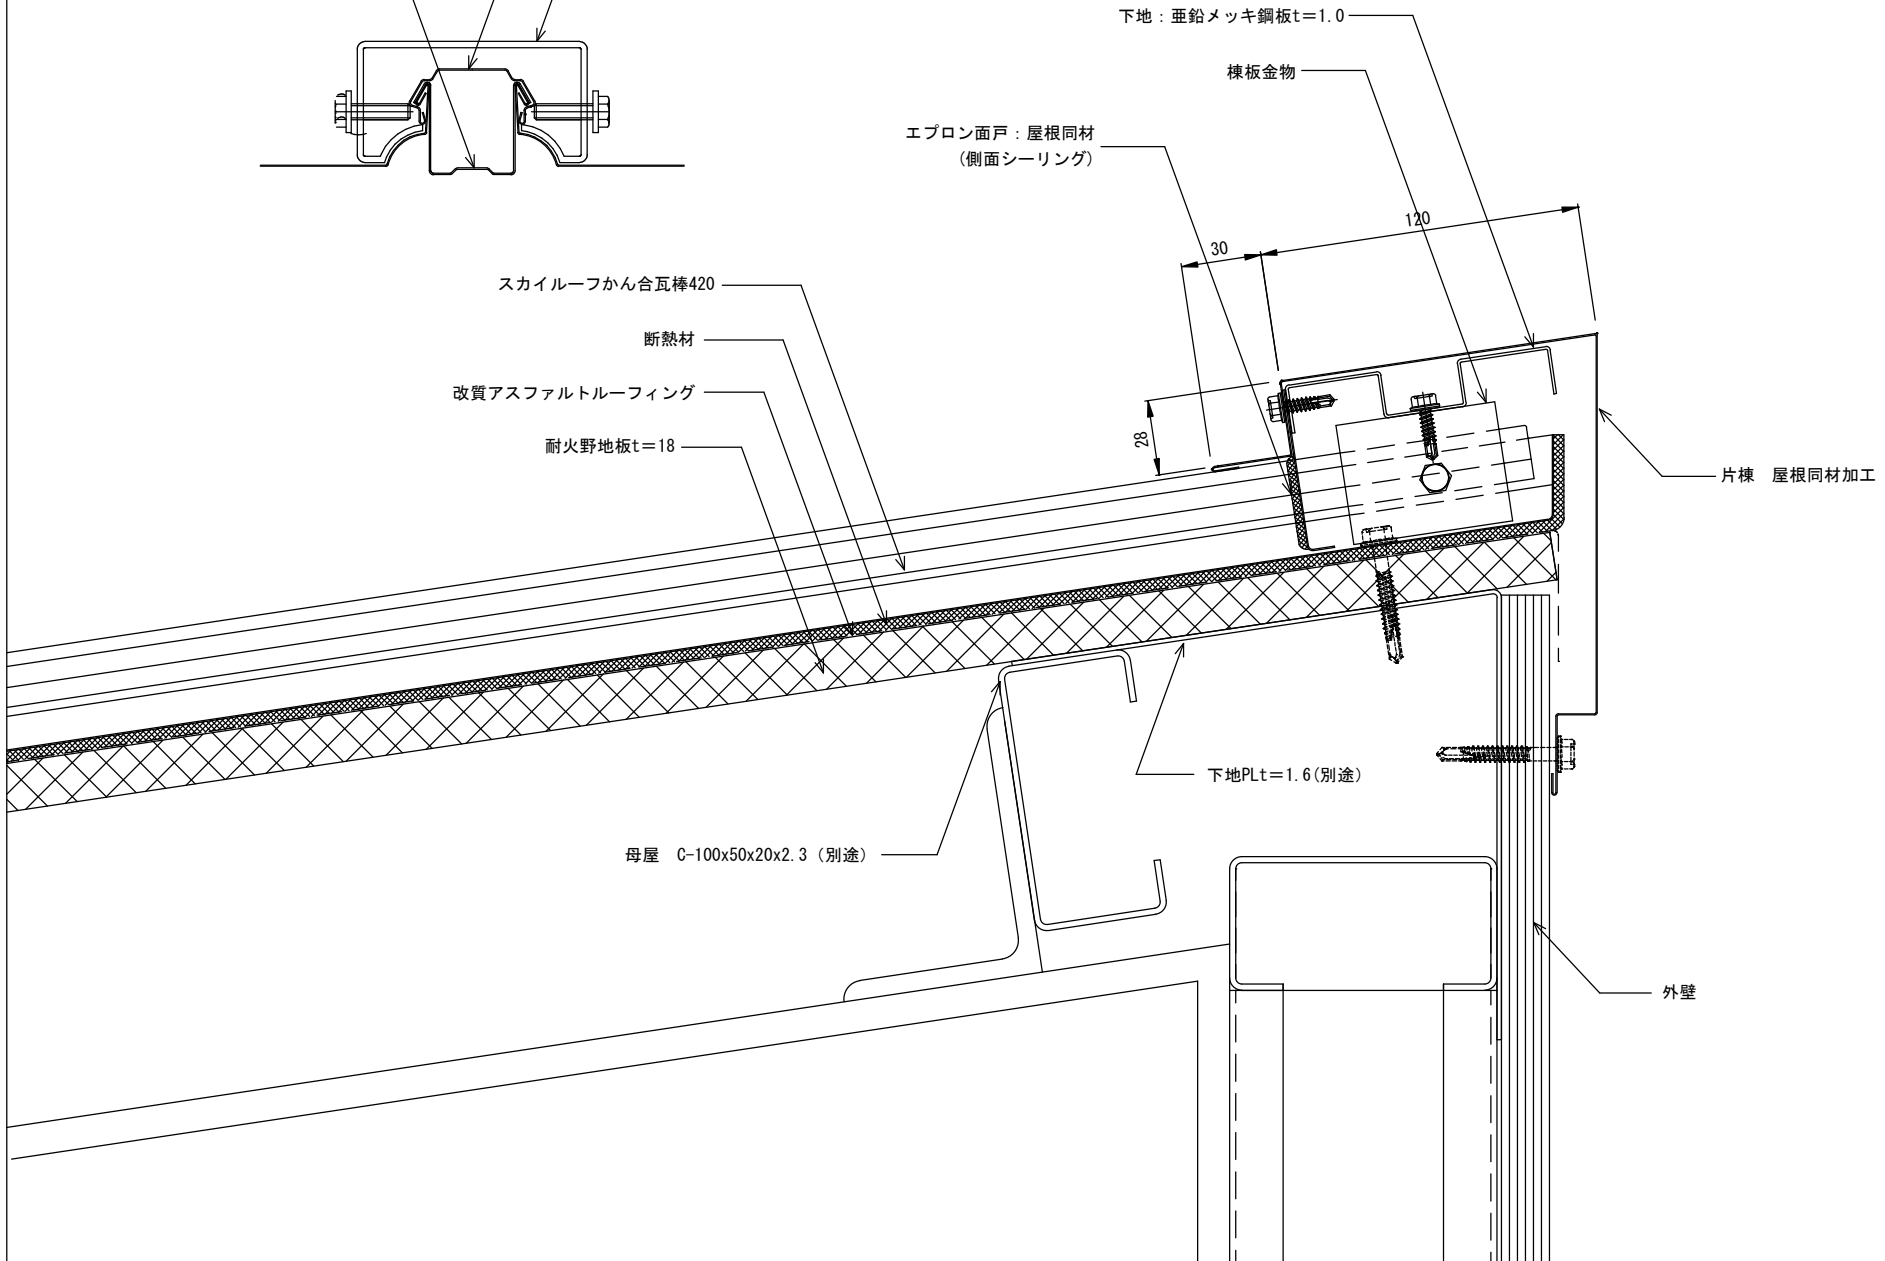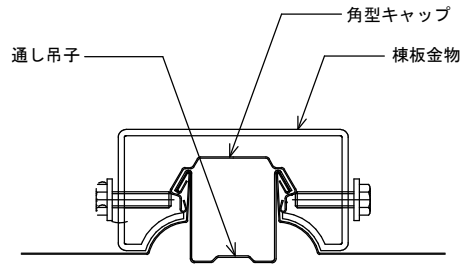


備考	名称 スカイルーフかん合瓦棒420 (角型キャップ)	図面名 片棟部詳細図	縮尺 1:2	製図	検図	日付 R4 4 . .	 山内金属株式会社	No. D 6
----	-------------------------------	---------------	-----------	----	----	----------------	--	------------

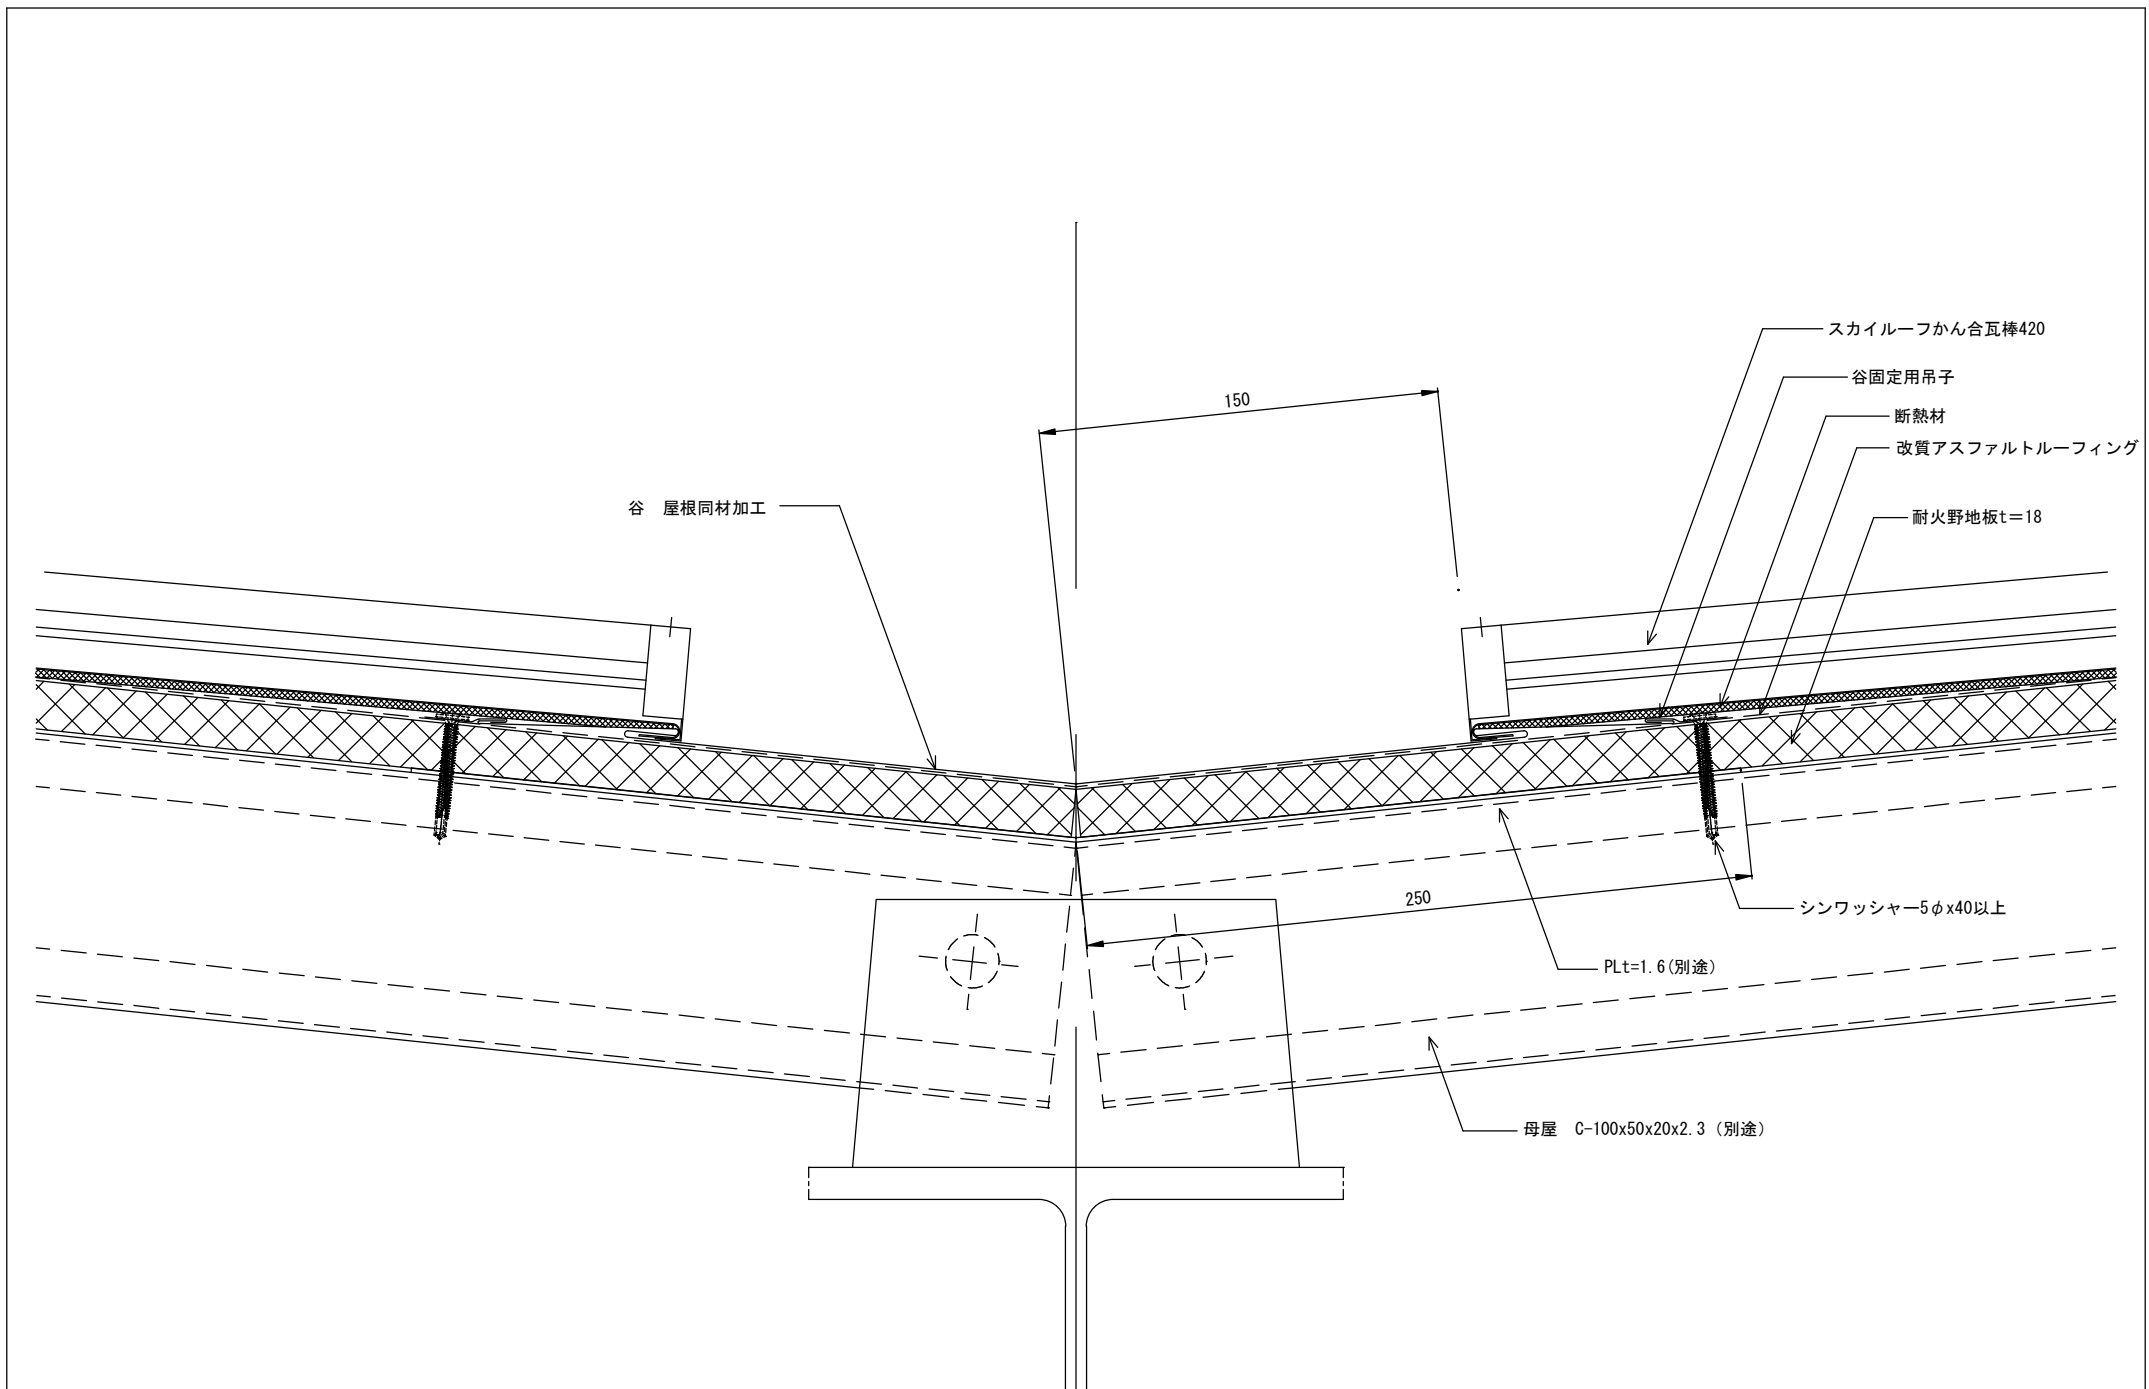



備考	名称 スカイルーフかん合瓦棒420 (角型キャップ)	図面名 谷部詳細図	縮尺 1:2	製図	検図	日付 R4 4 . .	 山内金属株式会社	No. D 7
----	-------------------------------	--------------	-----------	----	----	----------------	--	------------



備考	名称 スカイルーフかん合瓦棒420 (角型キャップ)	図面名 壁取合い水切り部 (水平方向) 詳細図	縮尺 1:2	製図	検図	日付 R4 4	 山内金属株式会社	No. D
								8



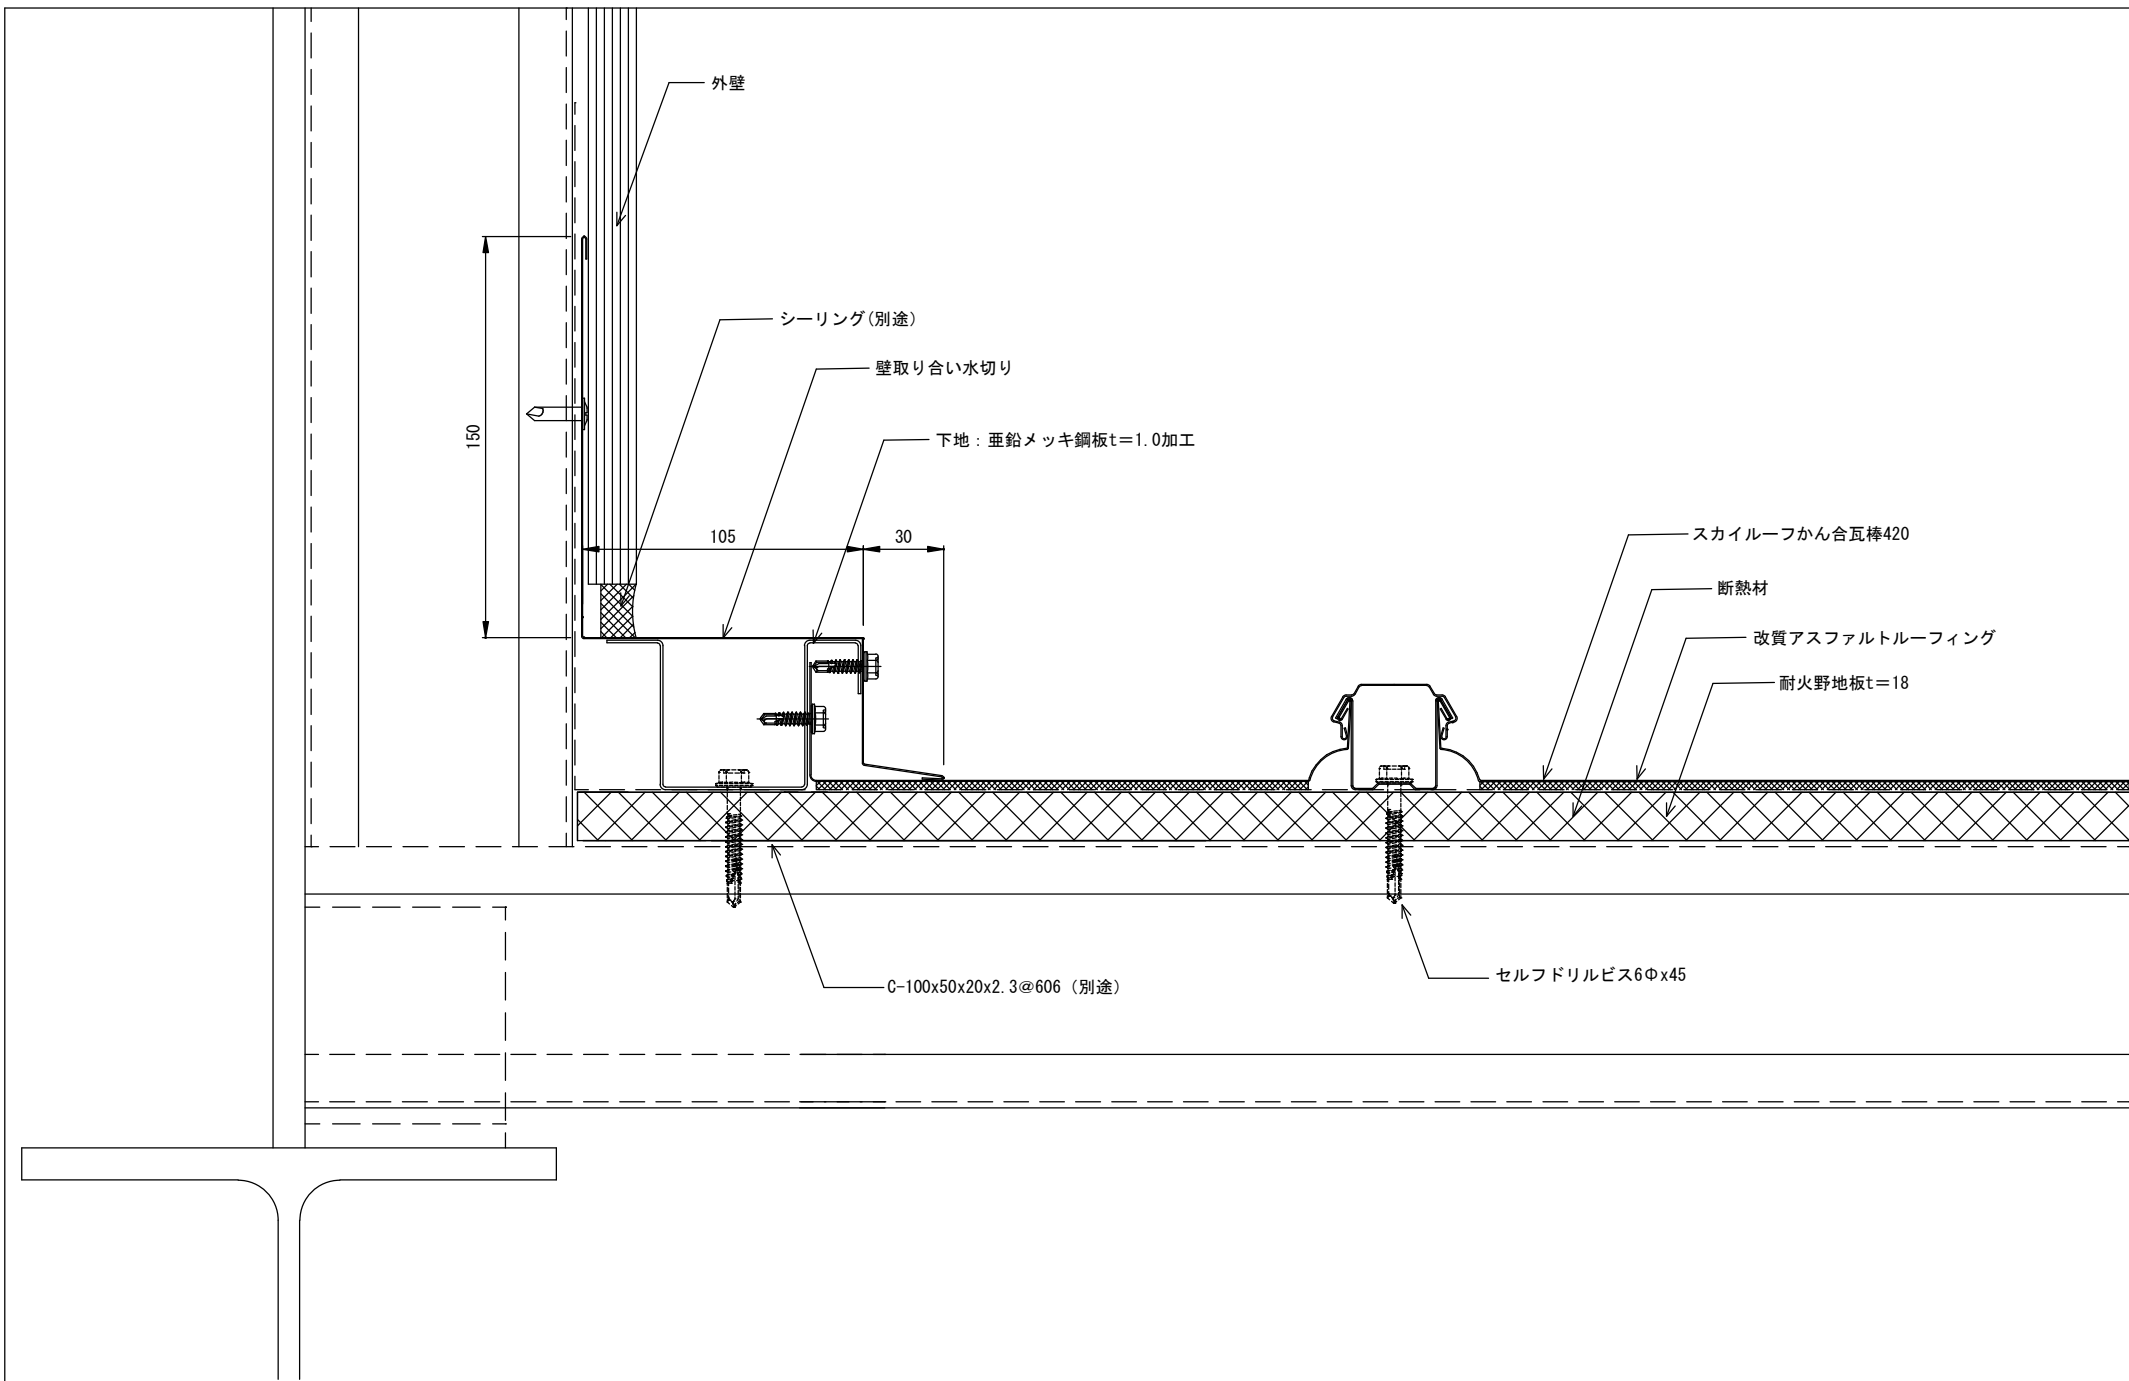

備考	名称 スカイルーフかん合瓦棒420 (角型キャップ)	図面名 壁取合い水切り部 (流れ方向) 詳細図	縮尺 1:2	製図	検図	日付 H25 8 . .	 山内金属株式会社	No. D 9
----	-------------------------------	----------------------------	-----------	----	----	-----------------	--	------------