




備考	名称 スカイーフ大和葺300	図面名 標準断面図	縮尺 1:2	製図	検図	日付 H25 8 . .	 山内金属株式会社	No. E 1
----	-------------------	--------------	-----------	----	----	-----------------	--	------------

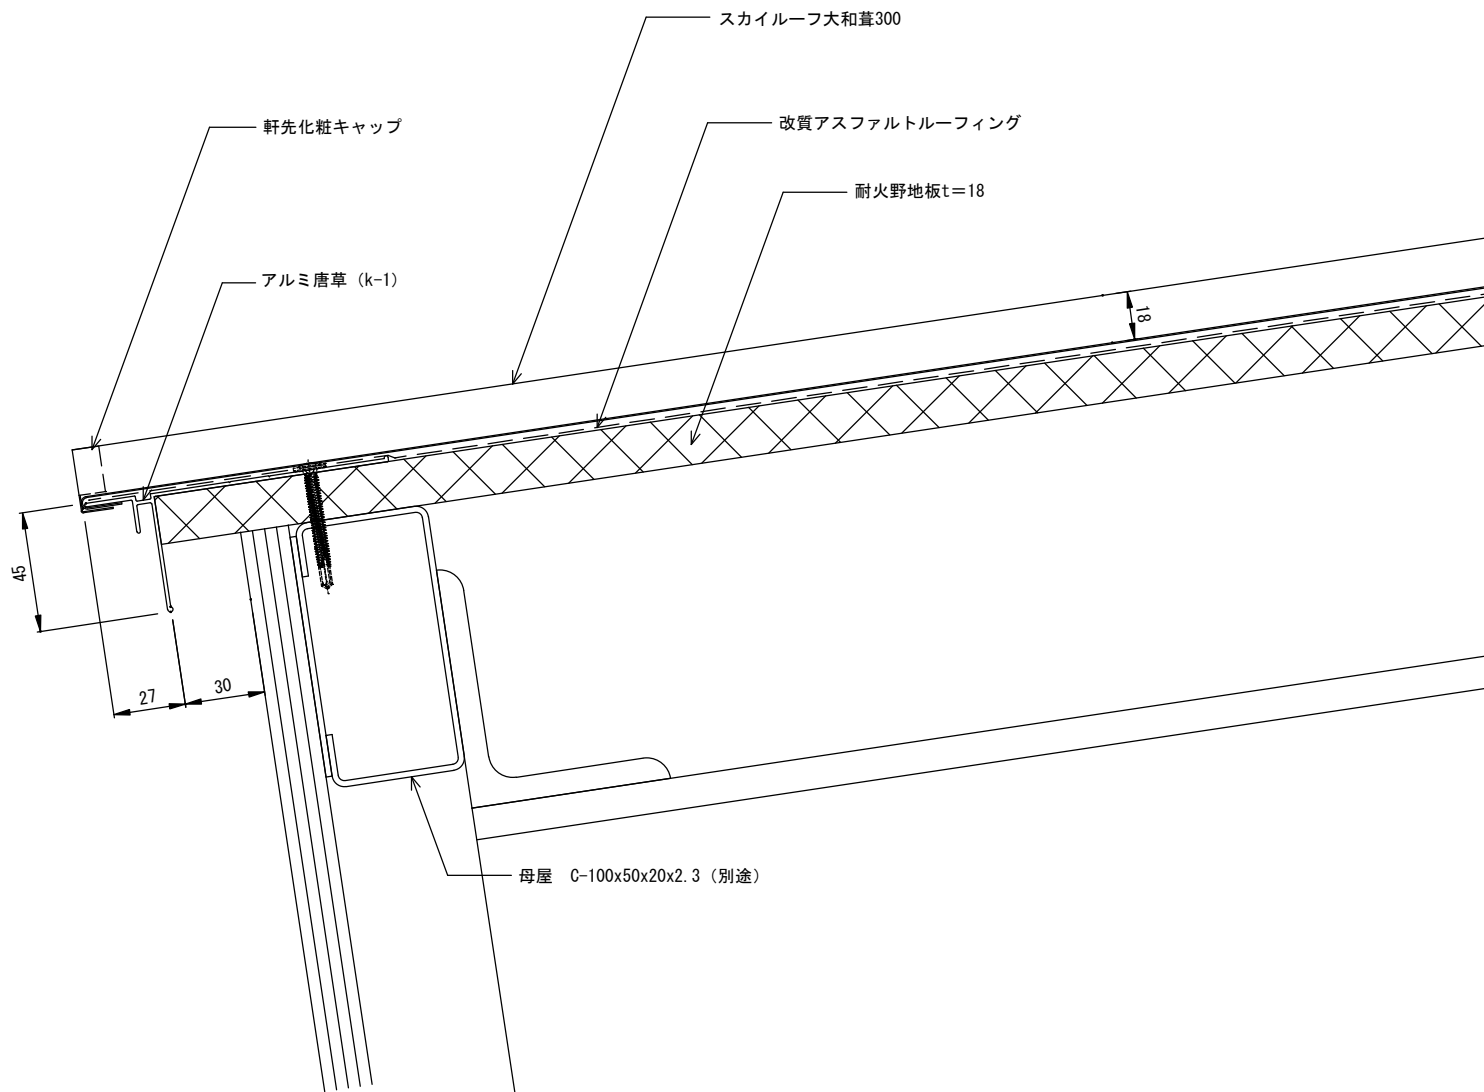


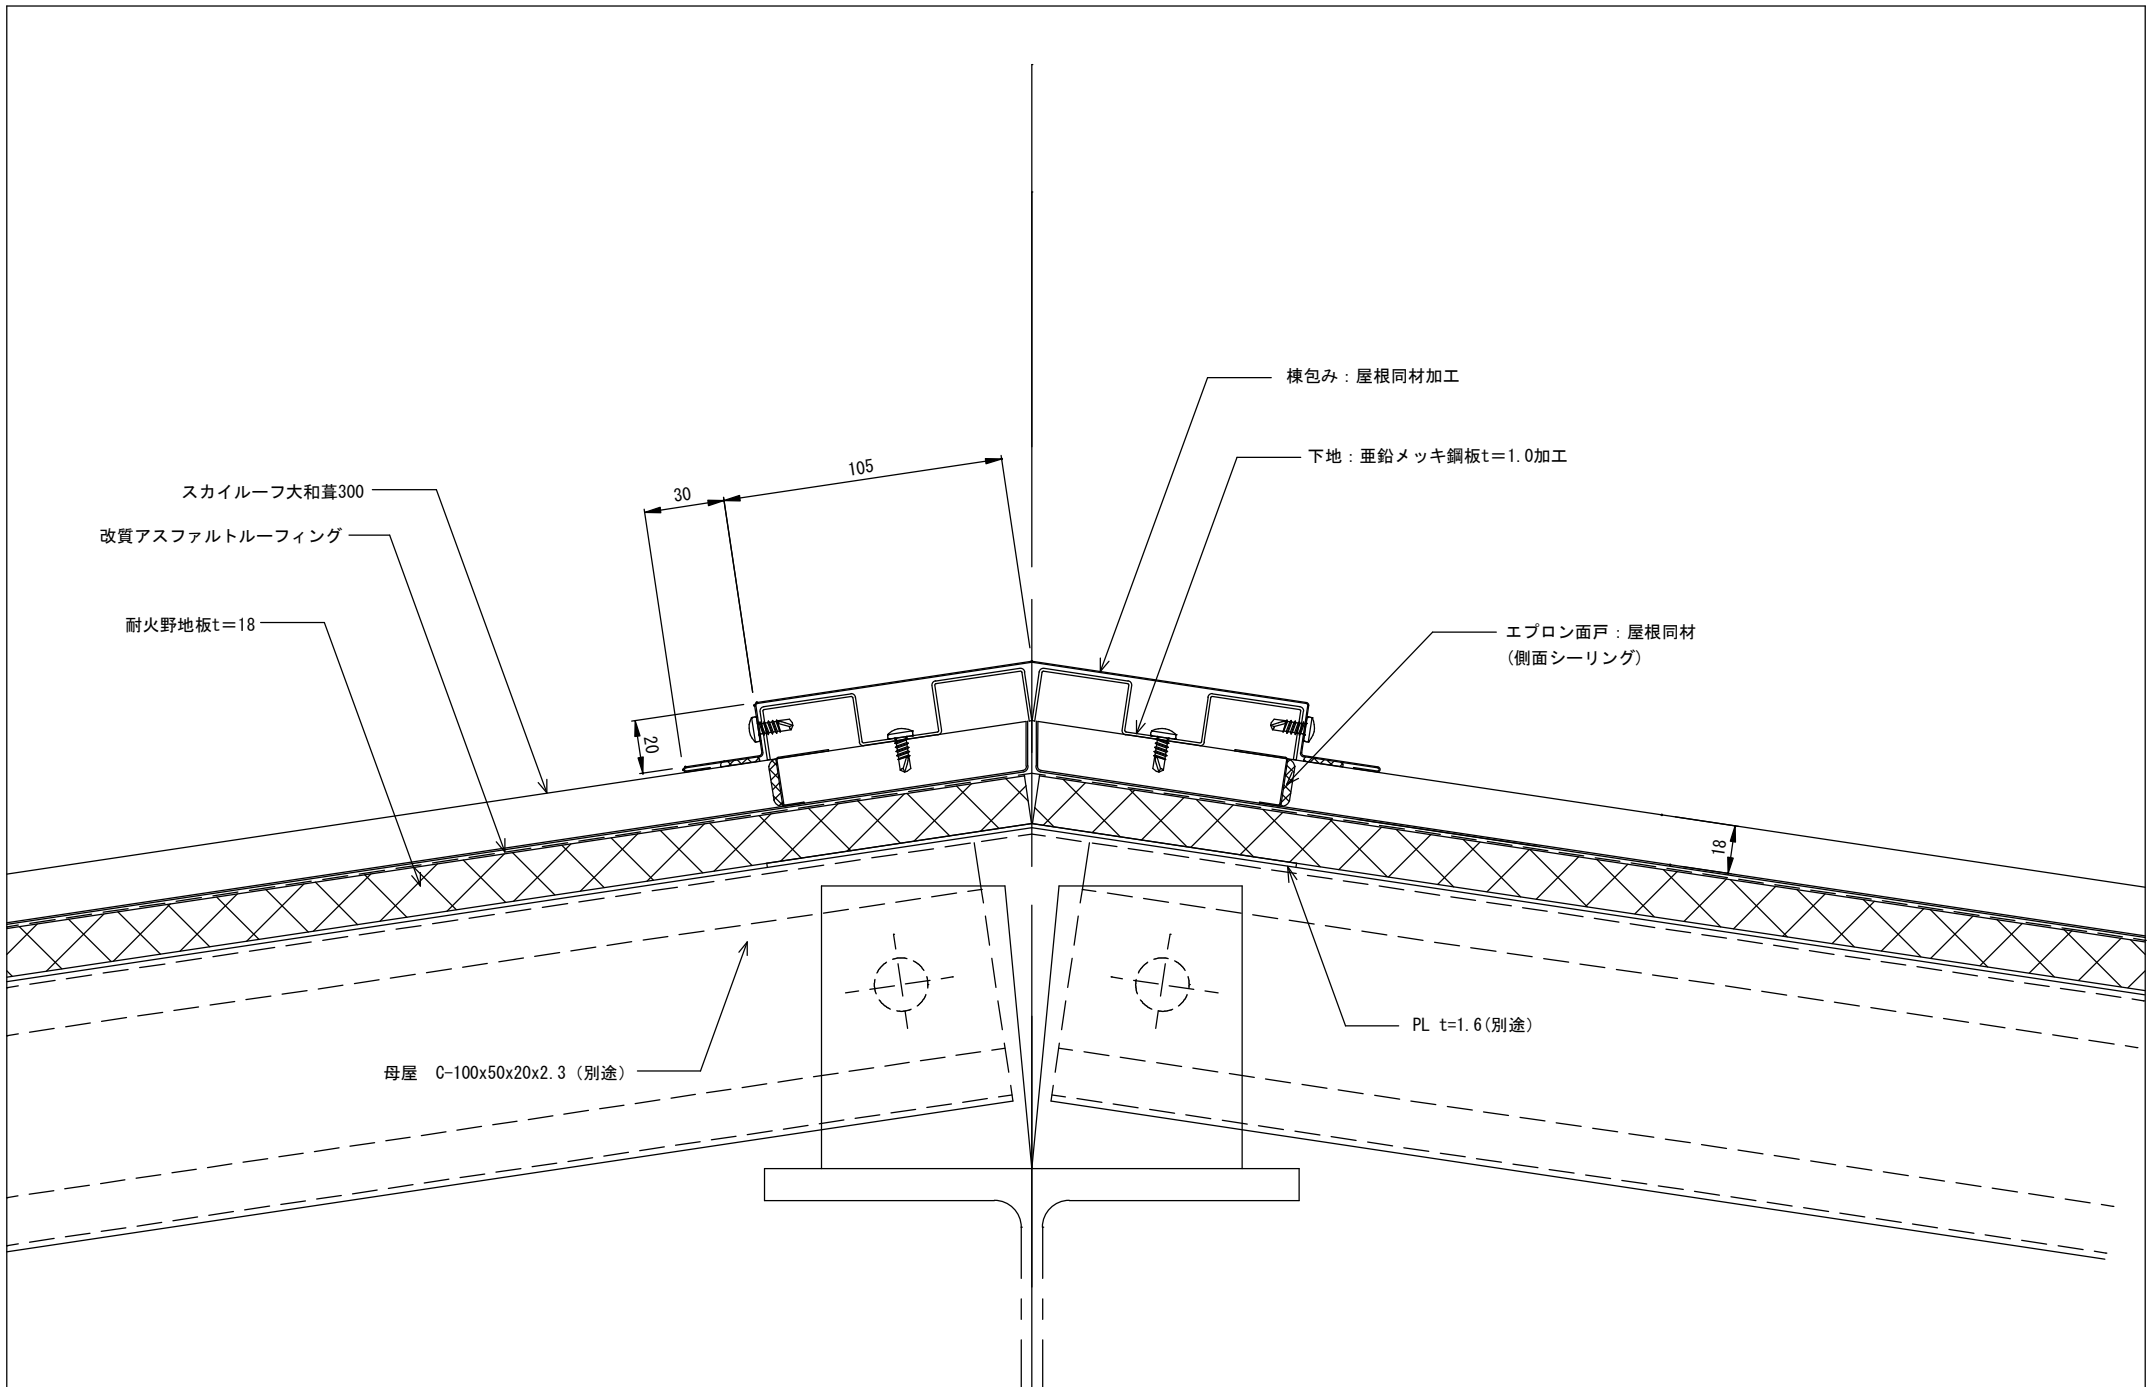
備考	名称 スカイーフ大和葺300	図面名 軒先部詳細図	縮尺 1:2	製図	検図	日付 H25 8 . .	 山内金属株式会社	No. E 2
----	-------------------	---------------	-----------	----	----	-----------------	--	------------

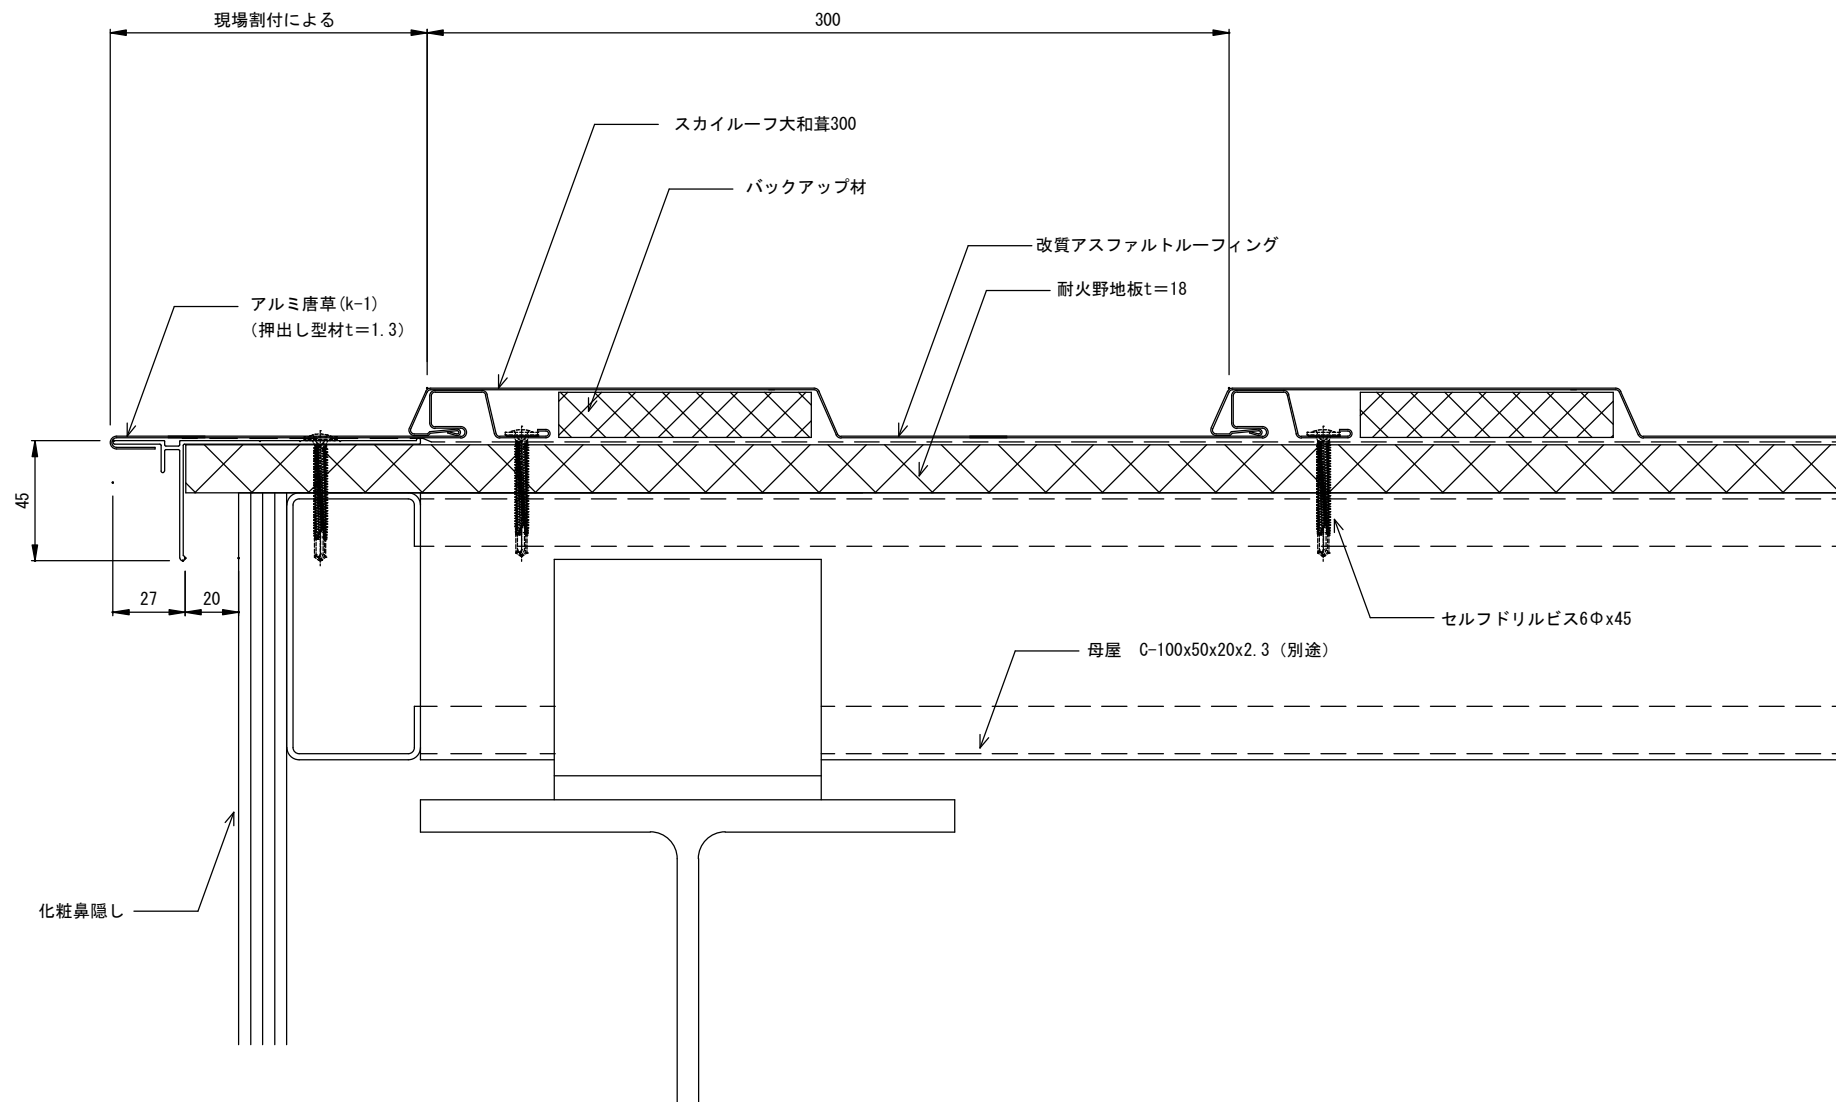


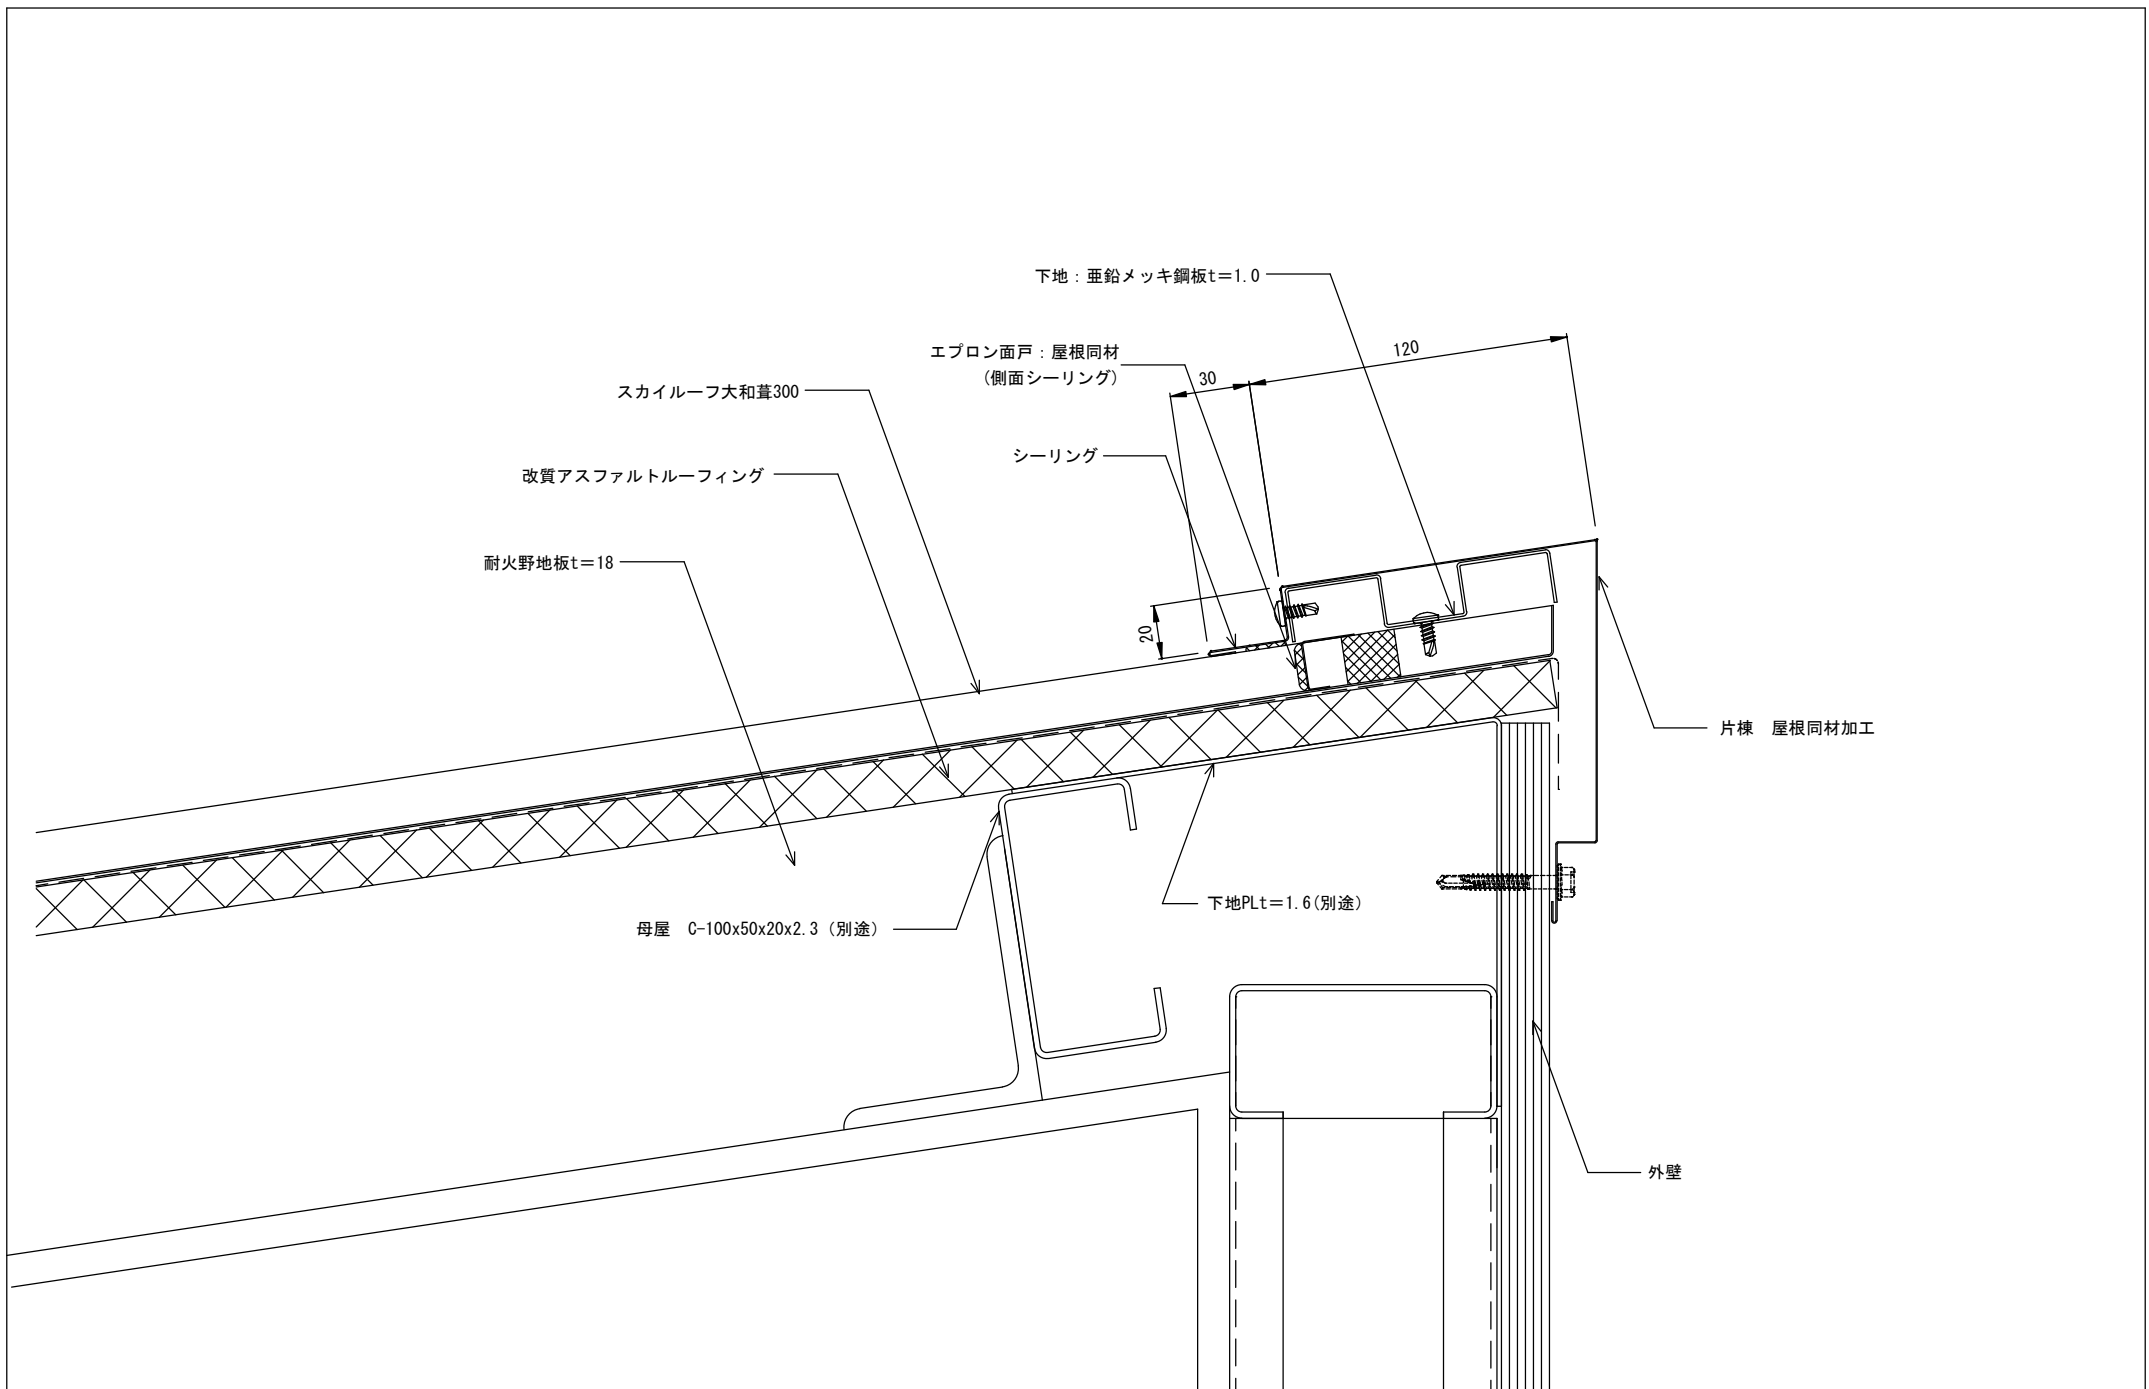
備考	名称 スカイルフ大和葺300	図面名 ケラバ部詳細図	縮尺 1:2	製図	検図	日付 H25 8 . .	 山内金属株式会社	No. E 3
----	-------------------	----------------	-----------	----	----	-----------------	--	------------

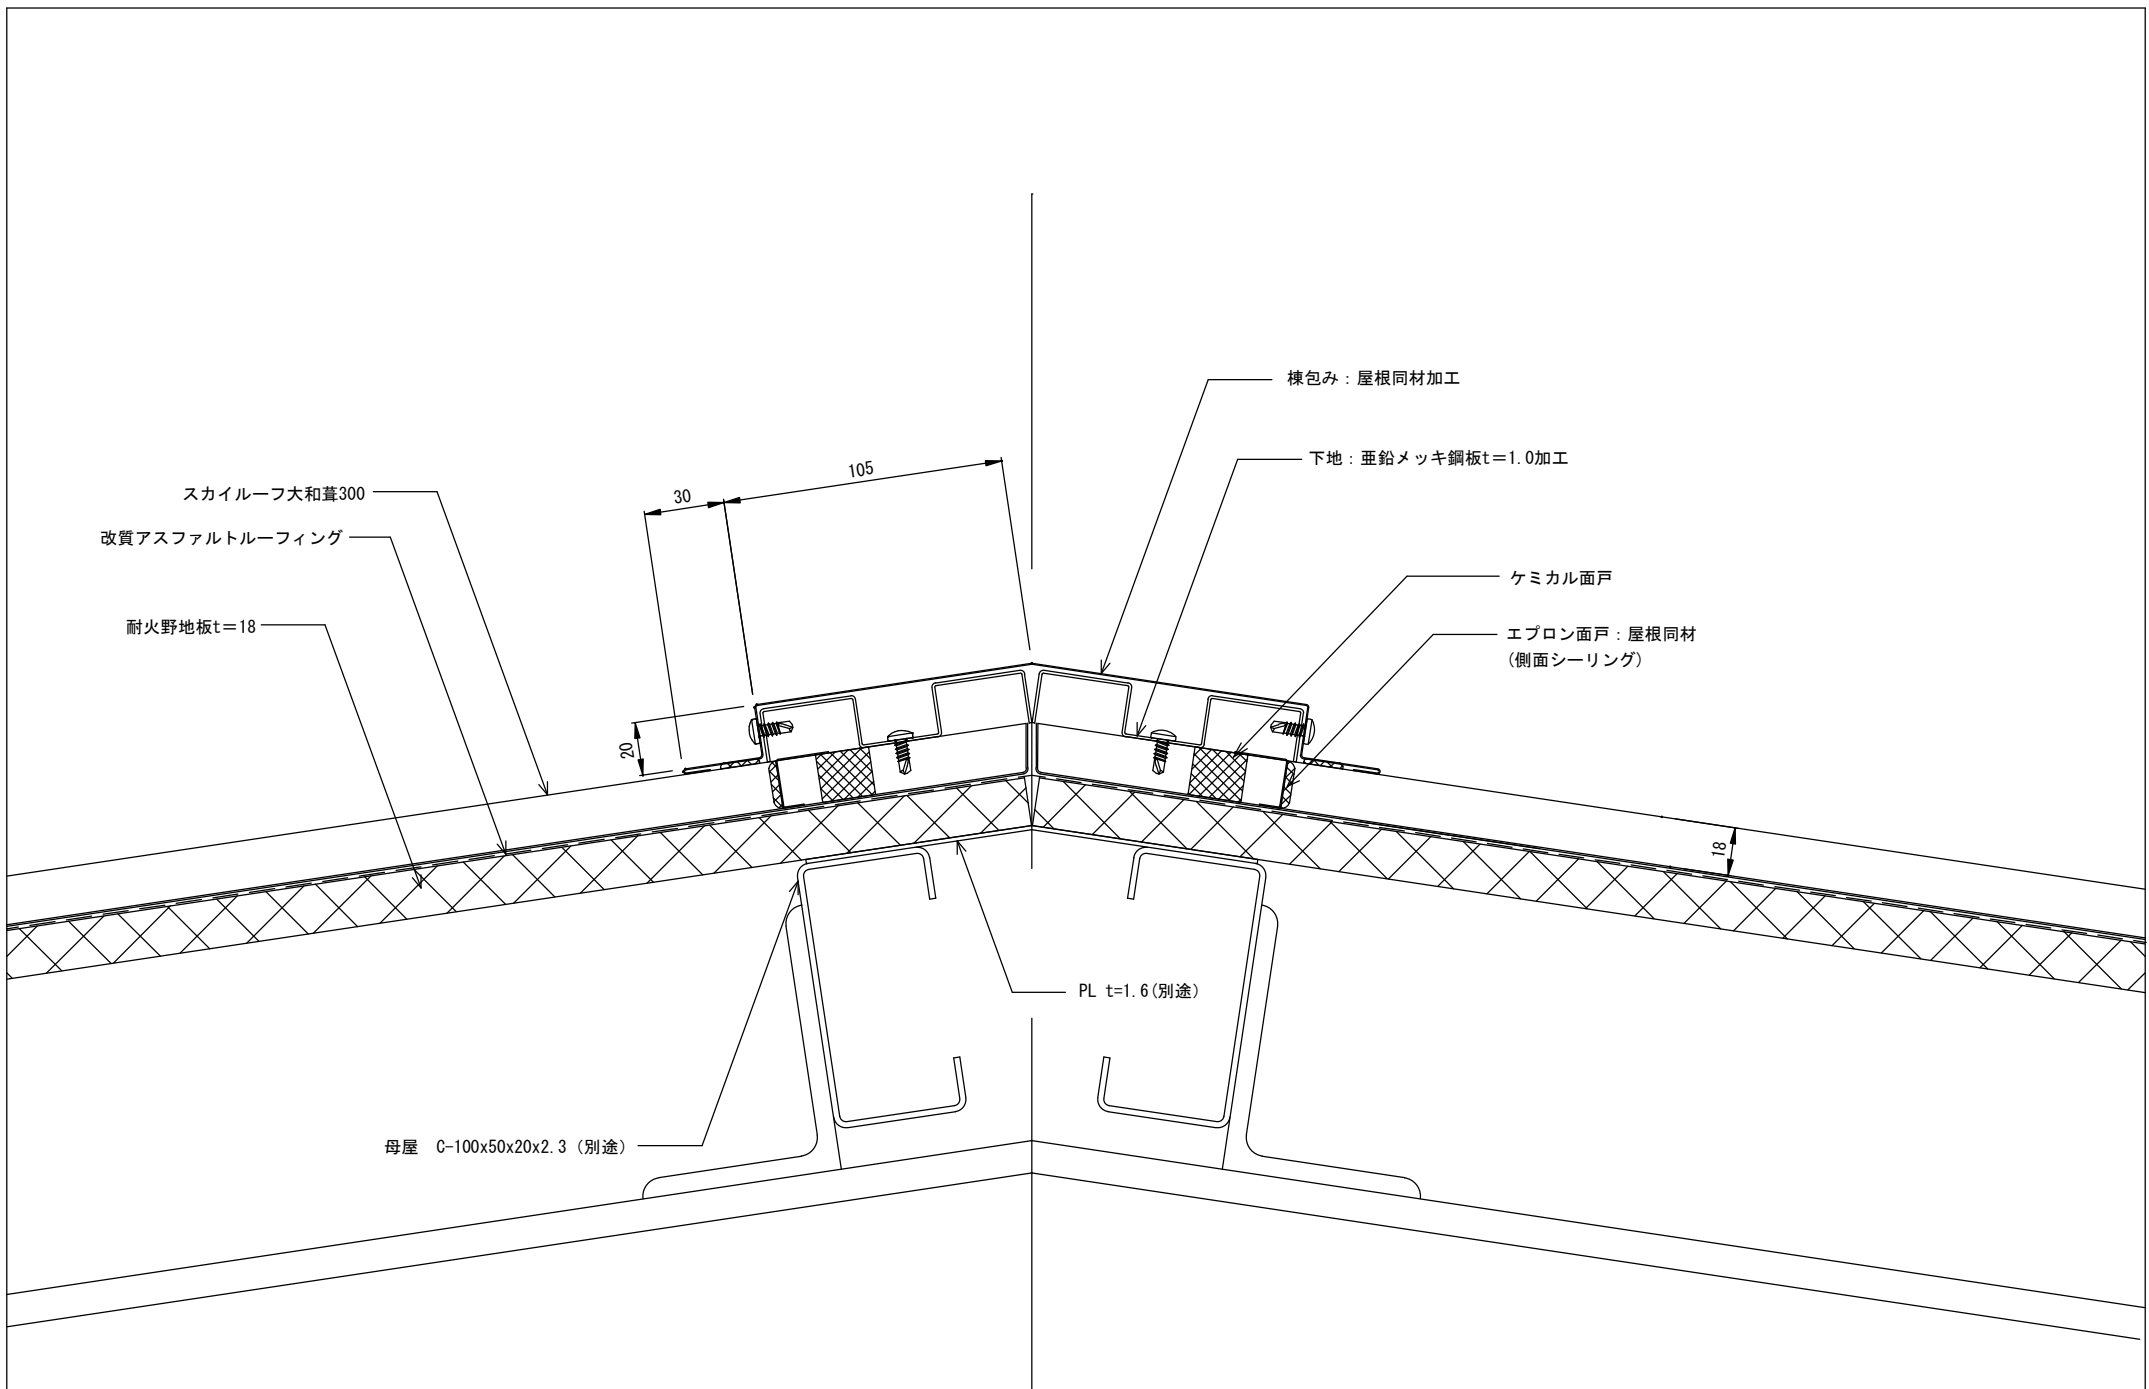


備考	名称 スカイルーフ大和葺300	図面名 棟部詳細図	縮尺 1:2	製図	検図	日付 H25 8 . .	 山内金属株式会社	No. E 4
----	--------------------	--------------	-----------	----	----	-----------------	--	------------




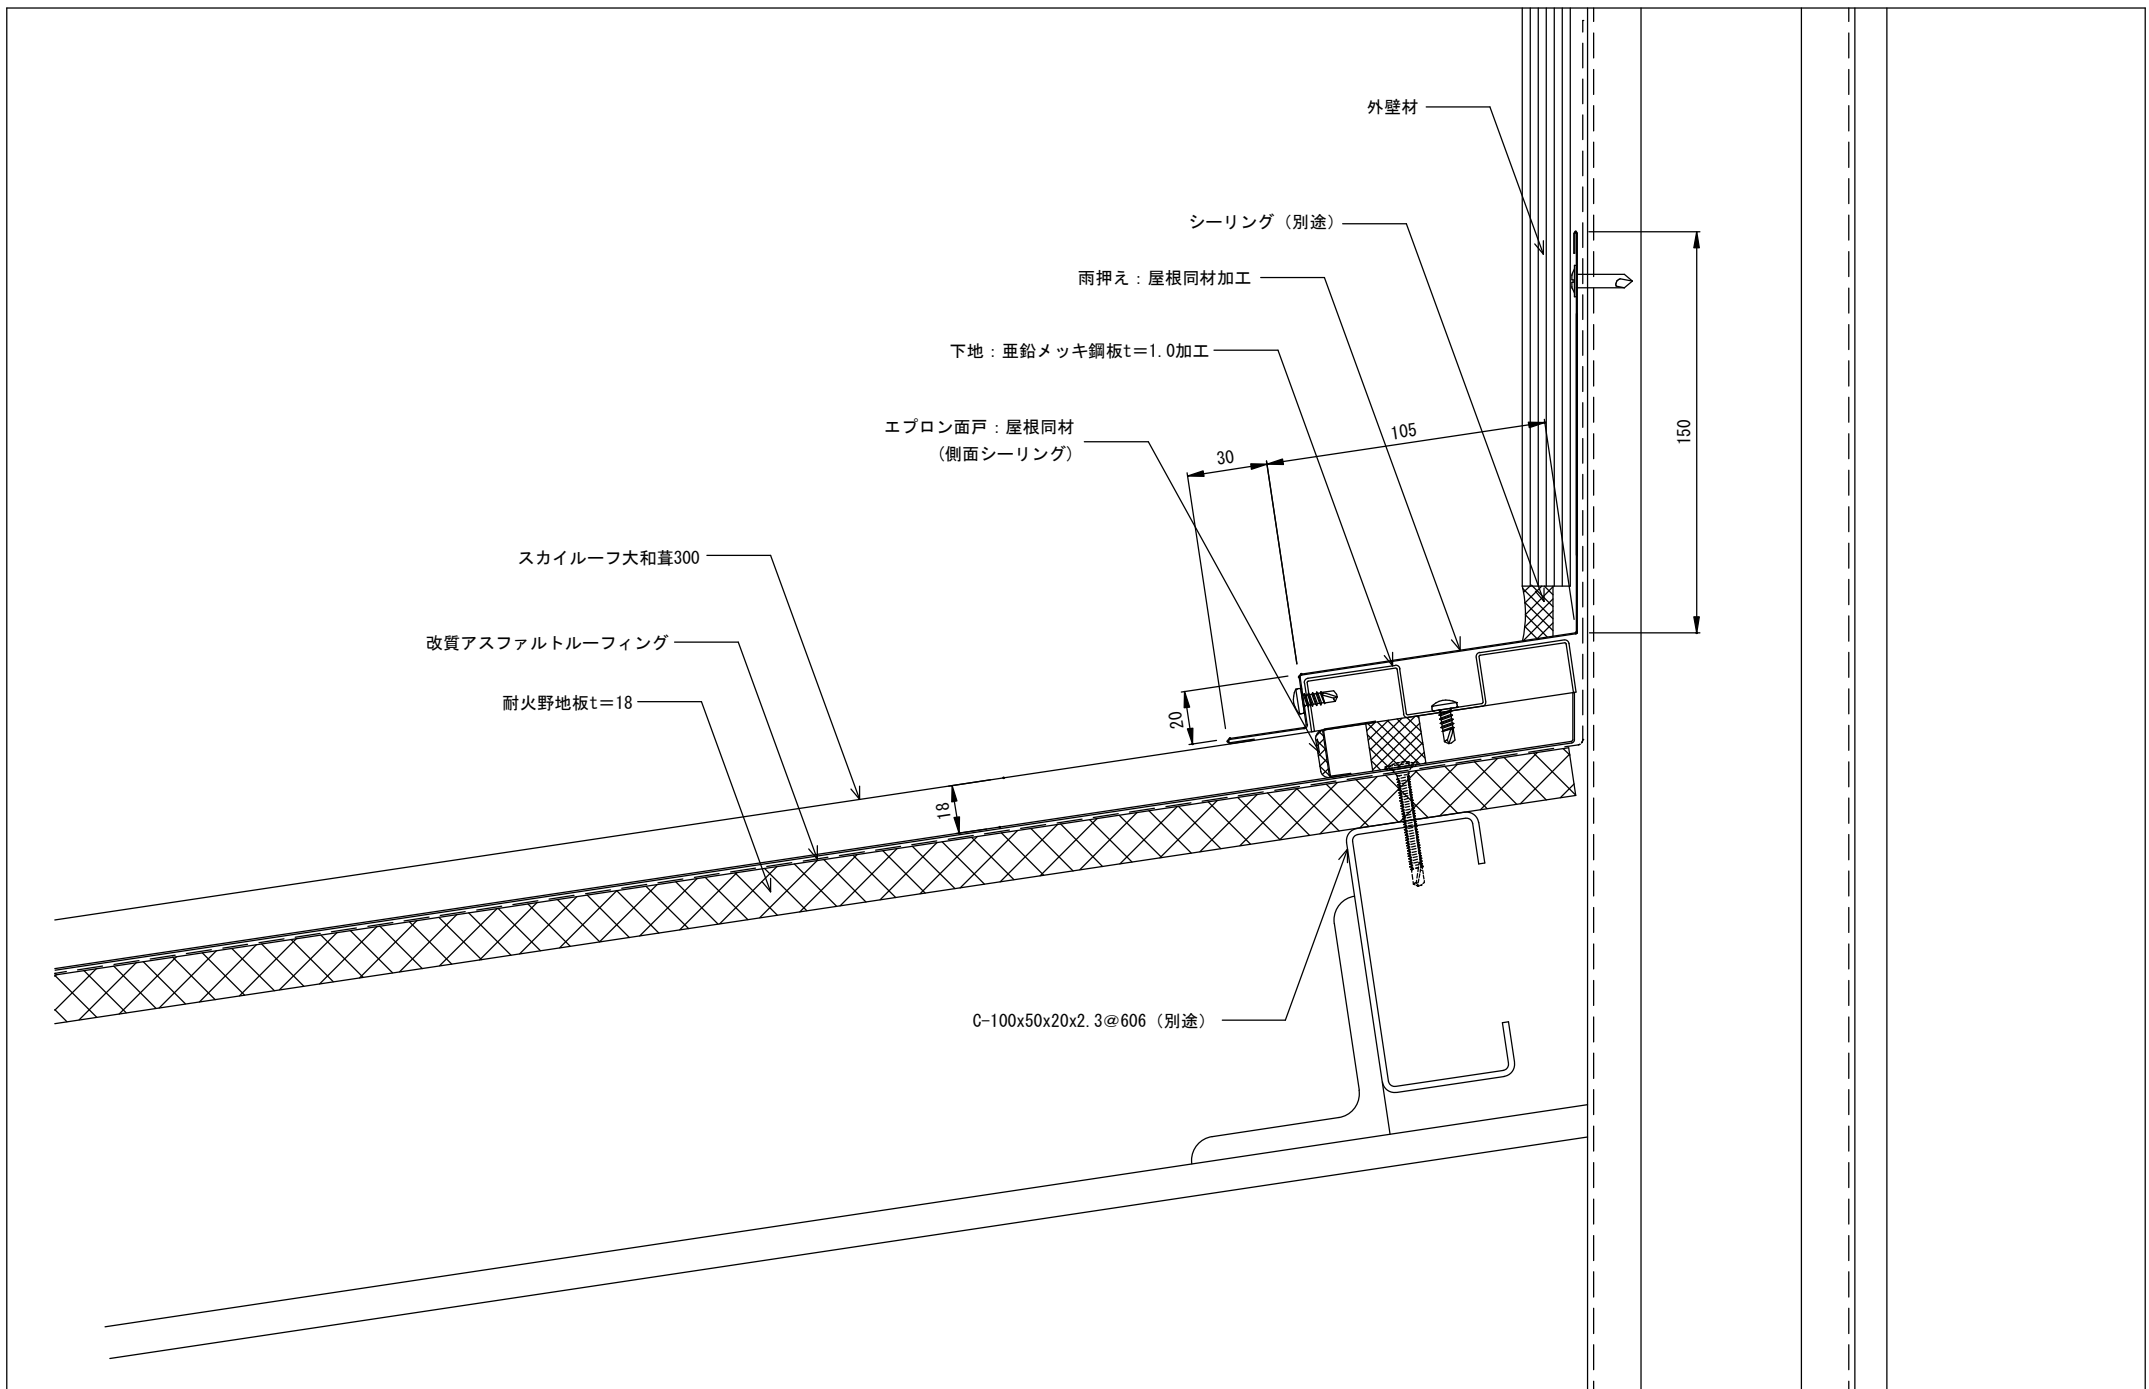
備考	名称 スカイライフ大和葺300	図面名 隅棟部詳細図	縮尺 1:2	製図	検図	日付 H25 8 . .	 山内金属株式会社	No. E 5
----	--------------------	---------------	-----------	----	----	-----------------	--	------------




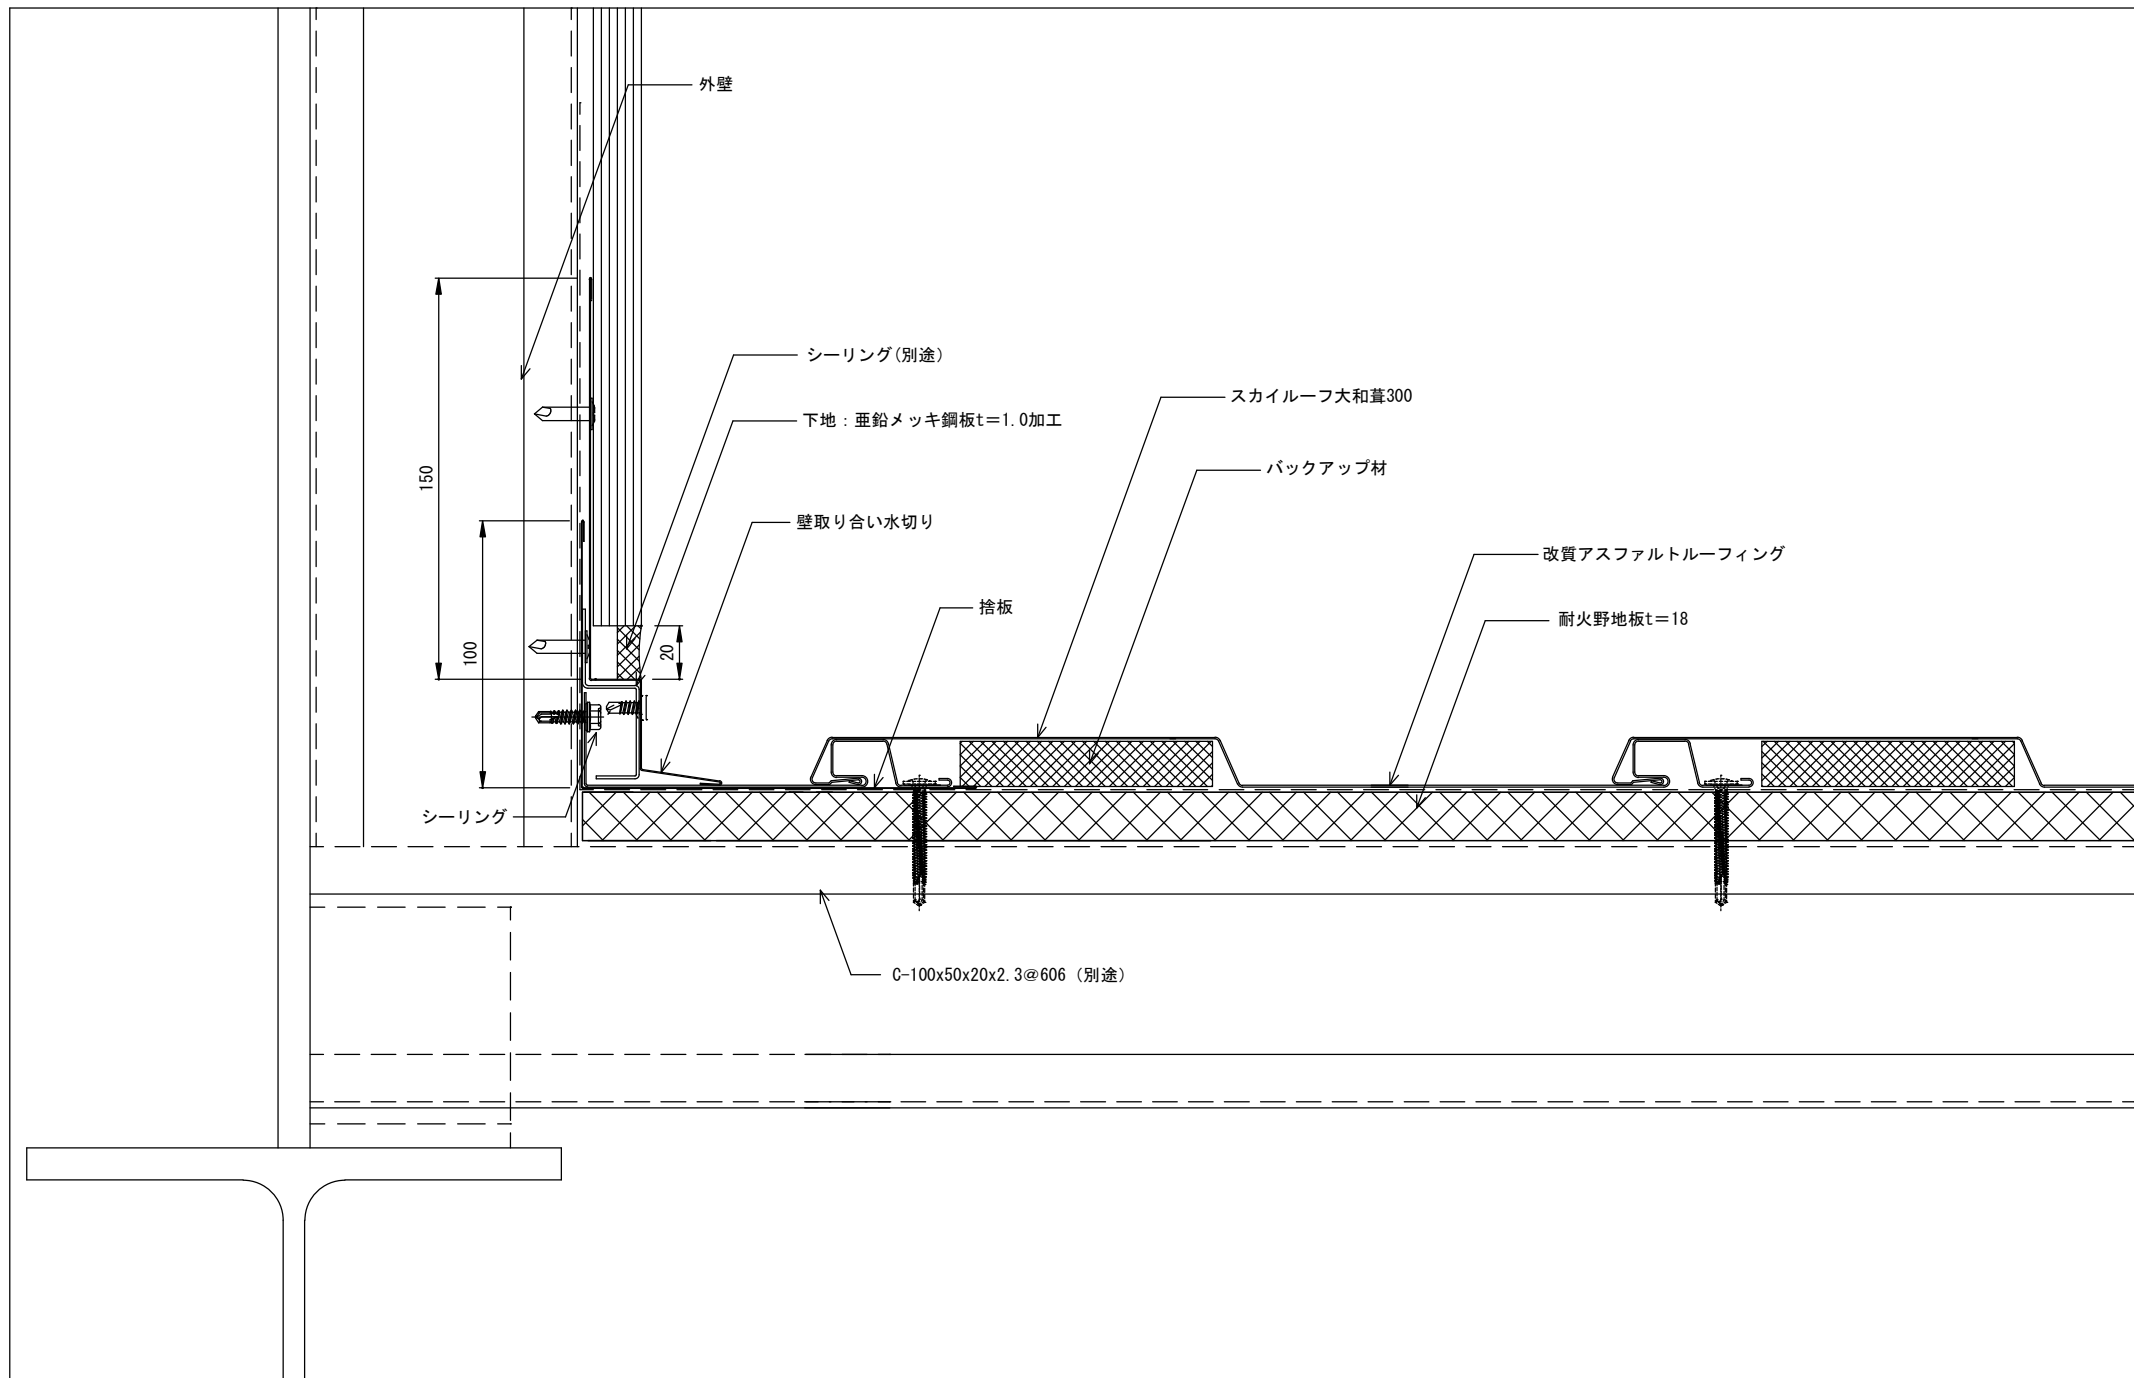
備考	名称 スカイルフ大和葺300	図面名 片棟部詳細図	縮尺 1:2	製図	検図	日付 H25 8	 山内金属株式会社	No. E 6
----	-------------------	---------------	-----------	----	----	-------------	--	---------------

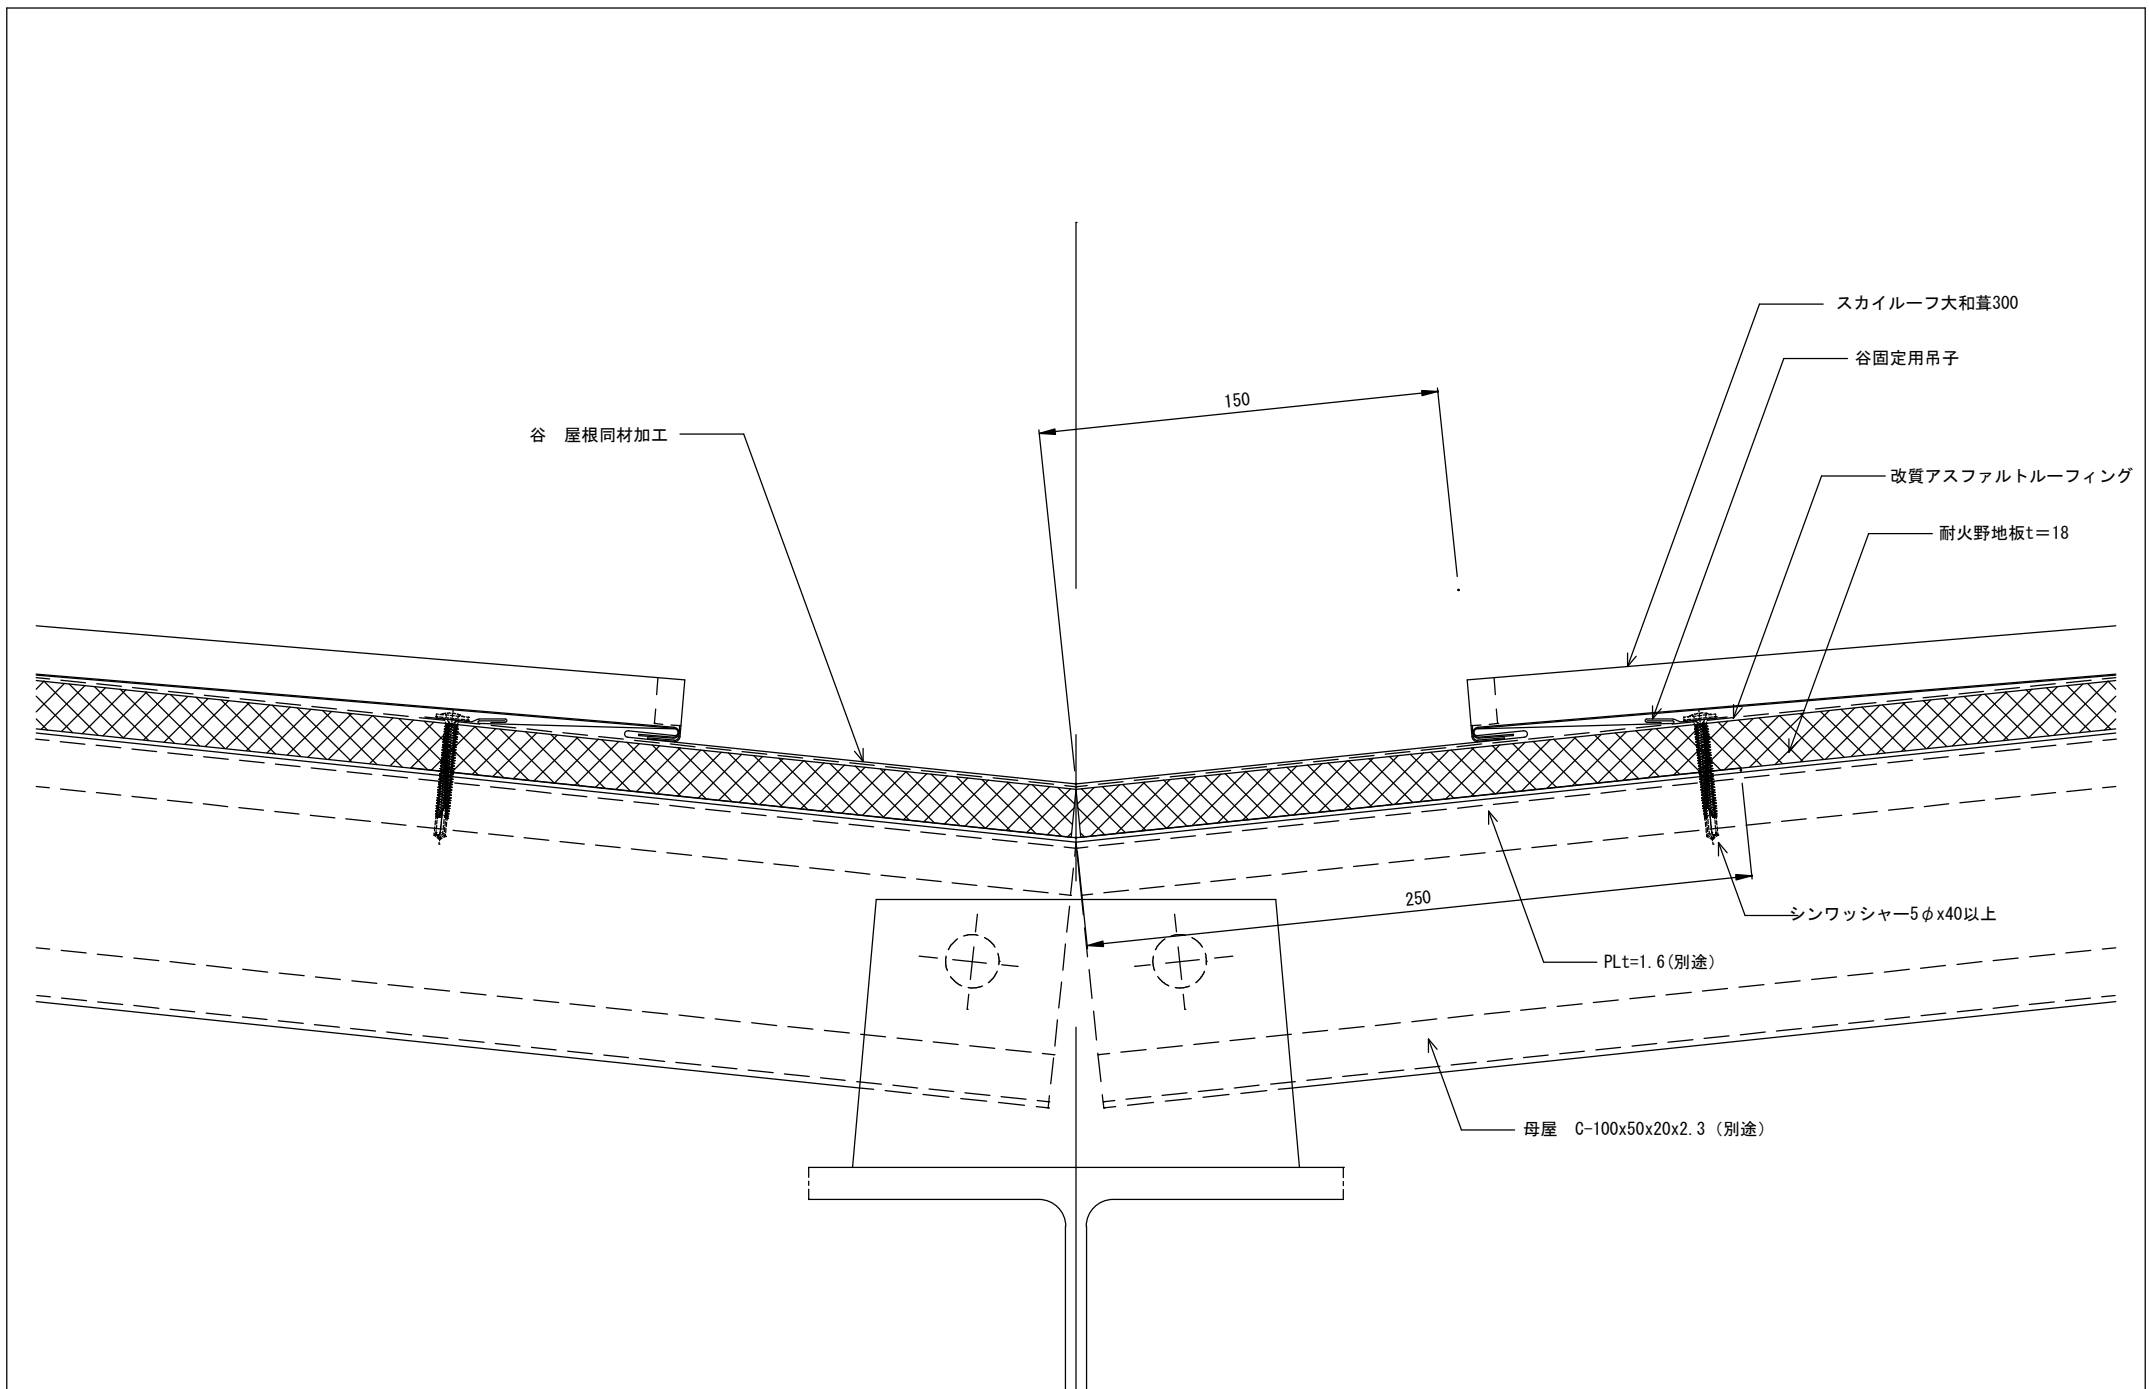


備考	名称 スカイルーフ大和葺300	図面名 谷部詳細図	縮尺 1:2	製図	検図	日付 H25 8 . .	 山内金属株式会社	No. E 7
----	--------------------	--------------	-----------	----	----	-----------------	--	------------



備考	名称 スカイルフ大和葺300	図面名 壁取合い水切り部（水平方向）詳細図	縮尺 1:2	製図	検図	日付 H25 8	 山内金属株式会社	No. E 8
----	-------------------	--------------------------	-----------	----	----	-------------	--	------------



備考	名称 スカイルーフ大和葺300	図面名 壁取合い水切り部 (流れ方向) 詳細図	縮尺 1:2	製図	検図	日付 H25 8 . .	 山内金属株式会社	No. E 9
----	--------------------	----------------------------	-----------	----	----	-----------------	--	------------